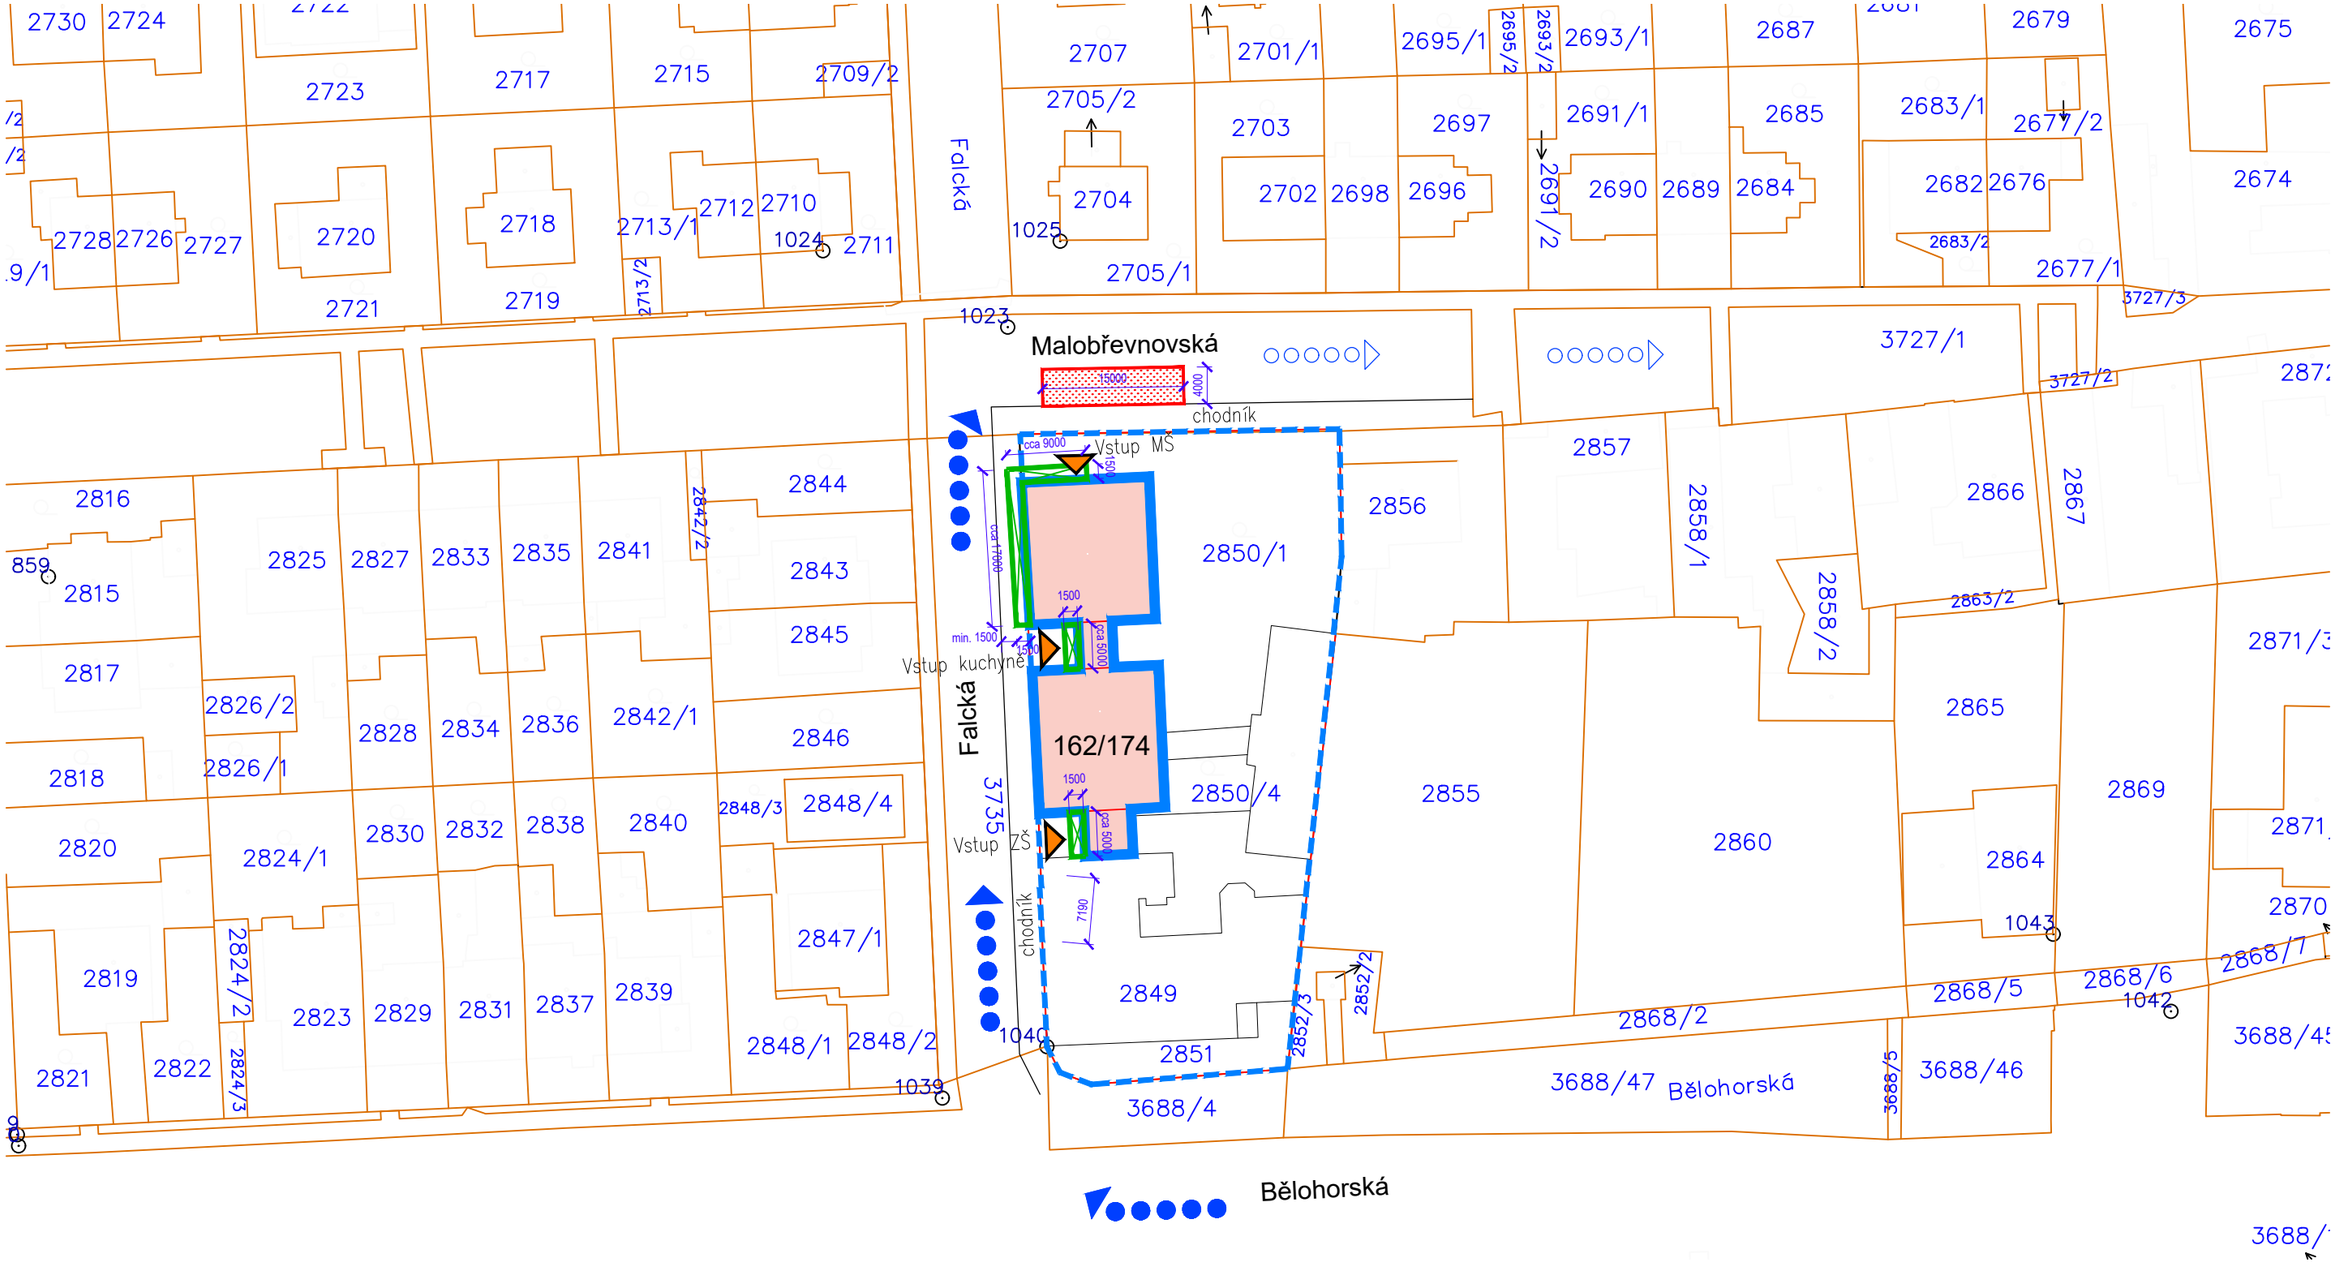

Legenda:

- DOTČENÝ OBJEKT ZŠ A MŠ
- HRANICE POZEMKU
- LEŠENÍ
- DOČASNÝ ZÁBOR STAVBY – OPLOCENÝ
- VSTUP DO OBJEKTU
- PŘÍJEZD NA STAVENIŠTĚ
- ODVOZ SUTI ZE STAVENIŠTĚ

Sibre s.r.o.

generální projektant a autoři:	investor:	Městská část Praha 6, Čs. armády 601/23, Praha 6, v zast. Sneo a.s.
Ing. Radek Krýza	část:	**C - SITUACE**
	zodp. p:	Ing. Radek Krýza
	výkres:	**C.02 - SITUACE ZOV**
	stupeň:	DOKUMENTACE PRO PROVEDENÍ STAVBY

název a místo stavby:

Výměna oken MŠ Bělohorská na severní a západní fasádě

Bělohorská 174, Praha 6 - Břevnov

datum:	měřítko:	paré:
10/2021	**1:1000**	

číslo výkresu:

BEL_DPS_C_C02_00