



## DETAIL NAPOJENÍ NOVÉ KOMUNIKACE NA STÁVAJÍCÍ OBJEKT ORDINACE

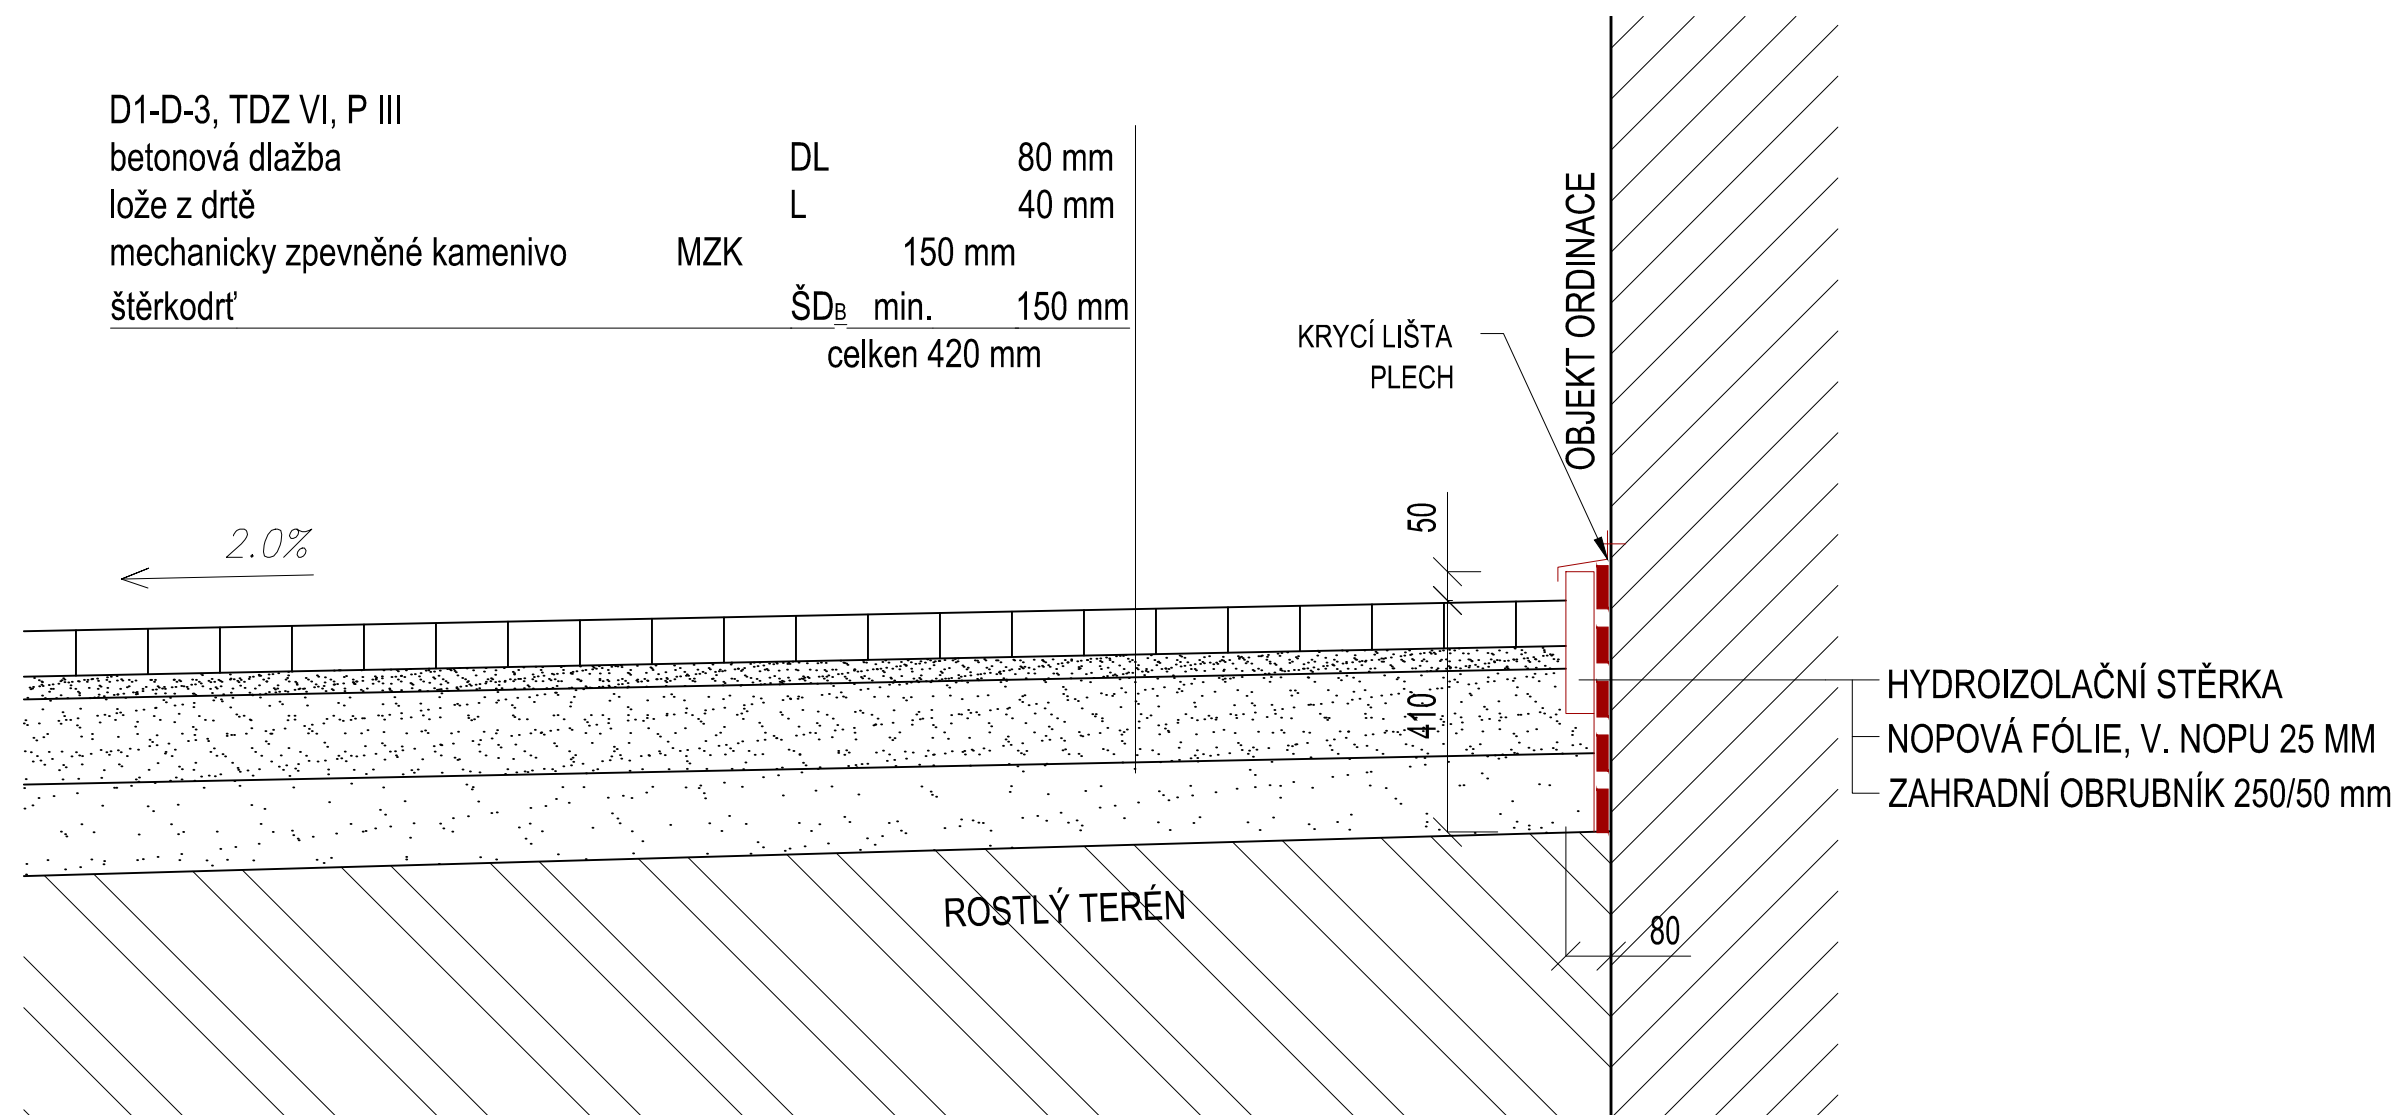

VEDOUcí PROJEKTU Ing.arch. MICHAL HLAVÁČEK		HLAVNí ARCHITEKT Ing.arch. MICHAL HLAVÁČEK		VYPRACOVÁL JAKUB SEDLÁČEK			
HIP ING. DANIELA MAXOVÁ		ZODPOVĚDNÝ PROJEKTANT Ing.arch. MICHAL HLAVÁČEK		SCHVÁLIL Ing.arch. MICHAL HLAVÁČEK		Vítězné náměstí 2/577, 160 00 Praha 6 Tel.: +420 222 744 300 e-mail: kristina.hlavackova@hlavacek-architekti.cz www.hlavacek-architekti.cz IČO: 259 26 497	
STAVEBNÍK  Městská část Praha 6 Čs. armády 23, 160 52, Praha 6				DATUM  10/2021		ZAKÁZKOVÉ Č.  HA.17.01.787	
AKCE  <b>ÚPRAVA PLOCHY VE VNITROBLOKU DOMU DR. ZIKMUNDA WINTRA 432/8</b>  Dr. Zikmunda Wintra 432/8, Praha 6, 160 00 Katastrální území: Praha 6 – Bubeneč [730106]				STUPEŇ  <b>DPS</b>		NAHRAZUJE Č.  —	
				ČÁST DOKUMENTACE  <b>D.1.1</b>		FóRMÁT  2x A4	
OBSAH  <b>DETAIL IZOLOVÁNÍ BUDOVY ORDINACE</b>				OBJEKT  -		MĚŘÍTKO  1:15  <b>06</b>	