VZOROVÝ PŘÍČNÝ ŘEZ 1:50

KOMUNIKACE A PARKOVIŠTĚ S POVRCHEM Z KAMENNÉ, RESP. BETONOVÉ DLAŽBY

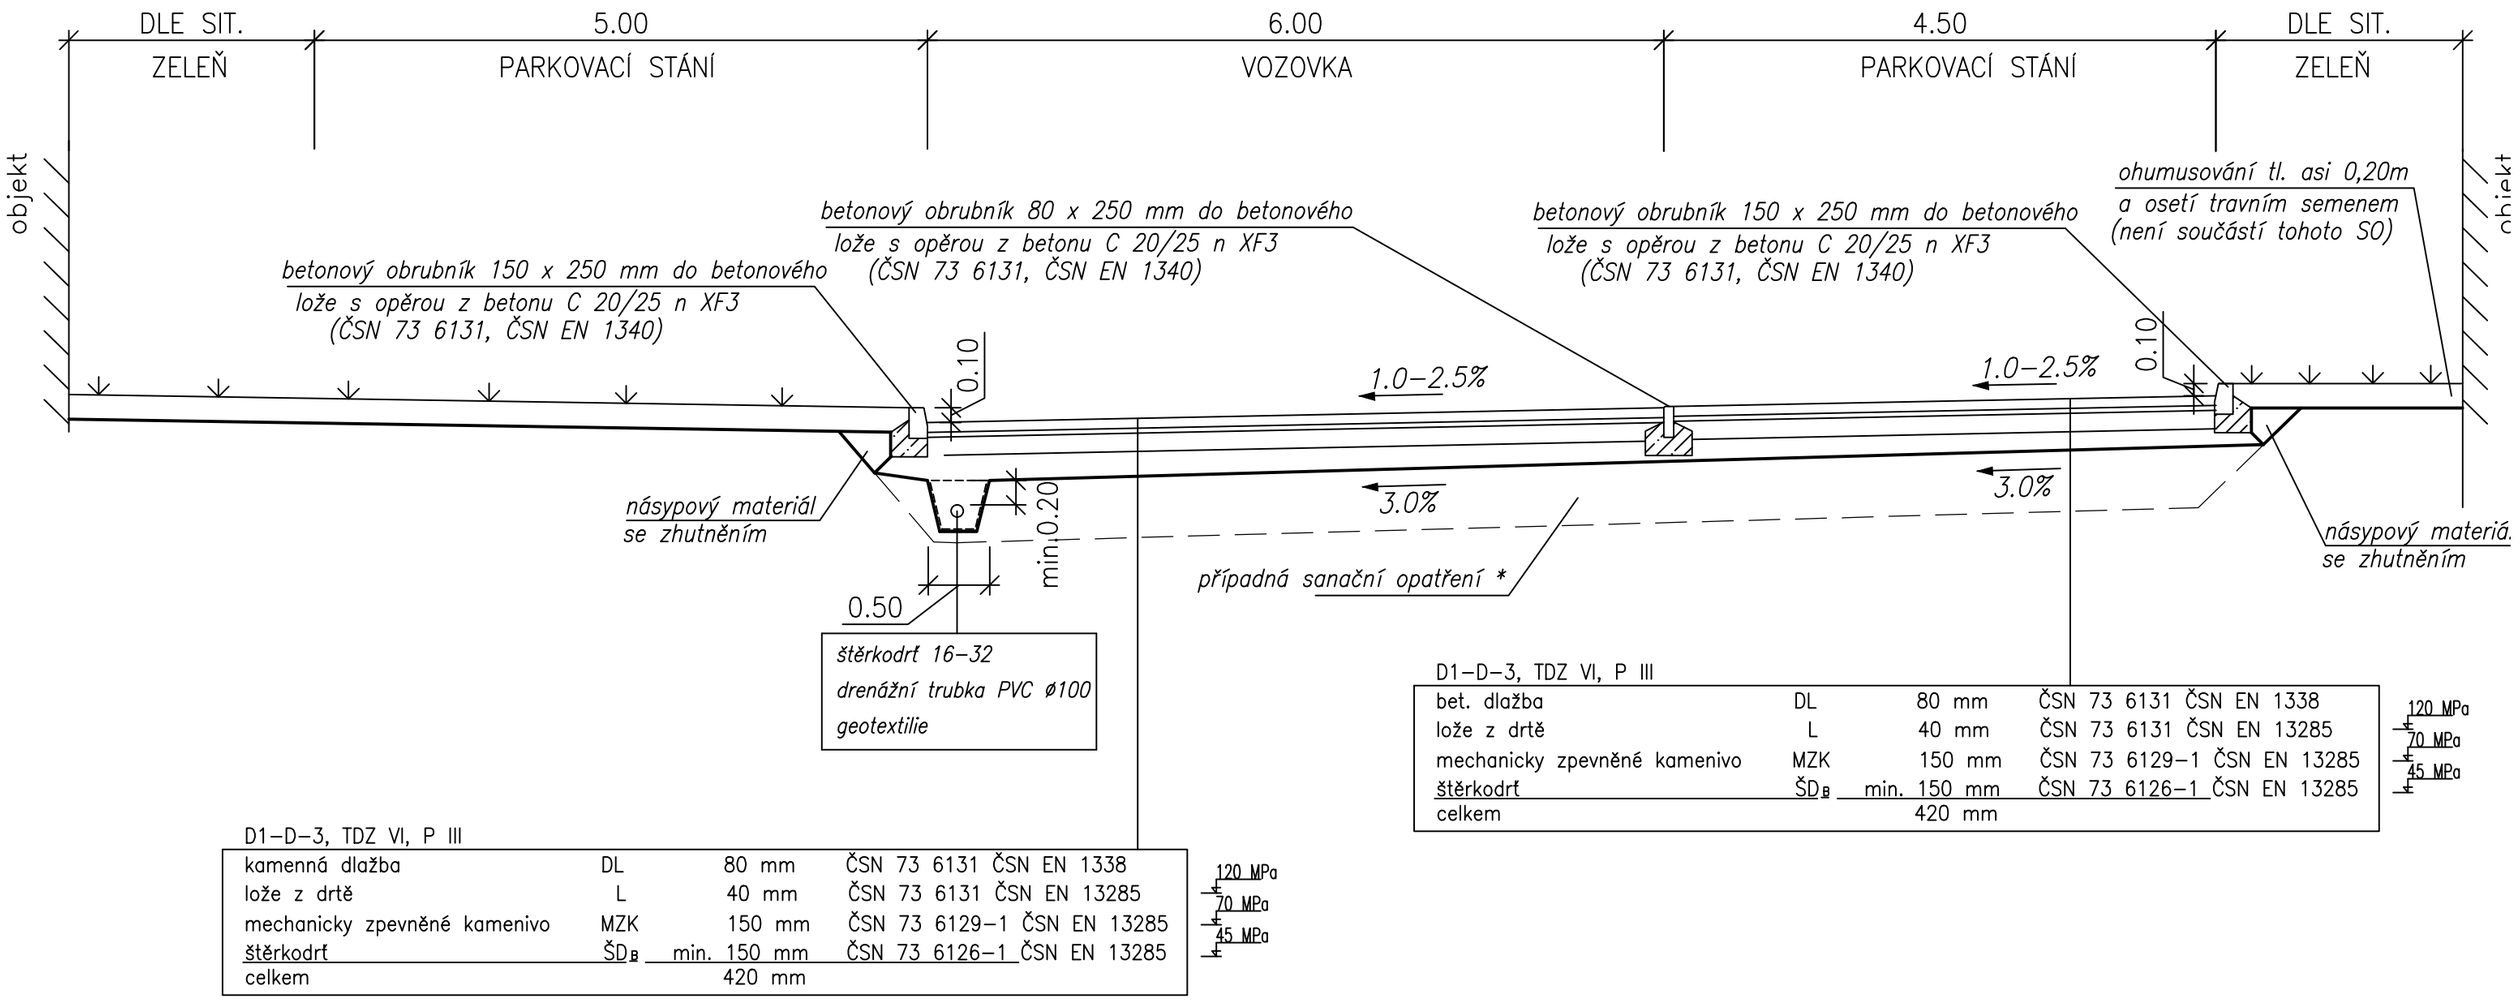

Pozn.:

– zemní pláň hutnit dle ČSN 72 1006, minimální hodnota modulu přetvárnosti podložní zeminy Edef2=45 MPa.
Před pokládkou všech dalších vrstev kontrolovat modul přetvárnosti

– násypová tělesa uvažovaná v tomto stavebním objektu budou provedena z materiálů vhodných pro násypy a náležitě zhutněna. Možnost použití vytěžených materiálů posoudí odpovědný geotechnik na základě vhodnosti dle ČSN 72 1002 v průběhu provádění stavební činnosti dle konkrétních podmínek na stavbě.

– stávající kamenná dlažba bude použita v maximální možné míře.

* případná sanace silničniční pláně – materiál vhodný do aktivní zóny a do násypů tl. 0,3–0,5m (podle výsledků zatěžovacích zkoušek na základě doporučení geologa)