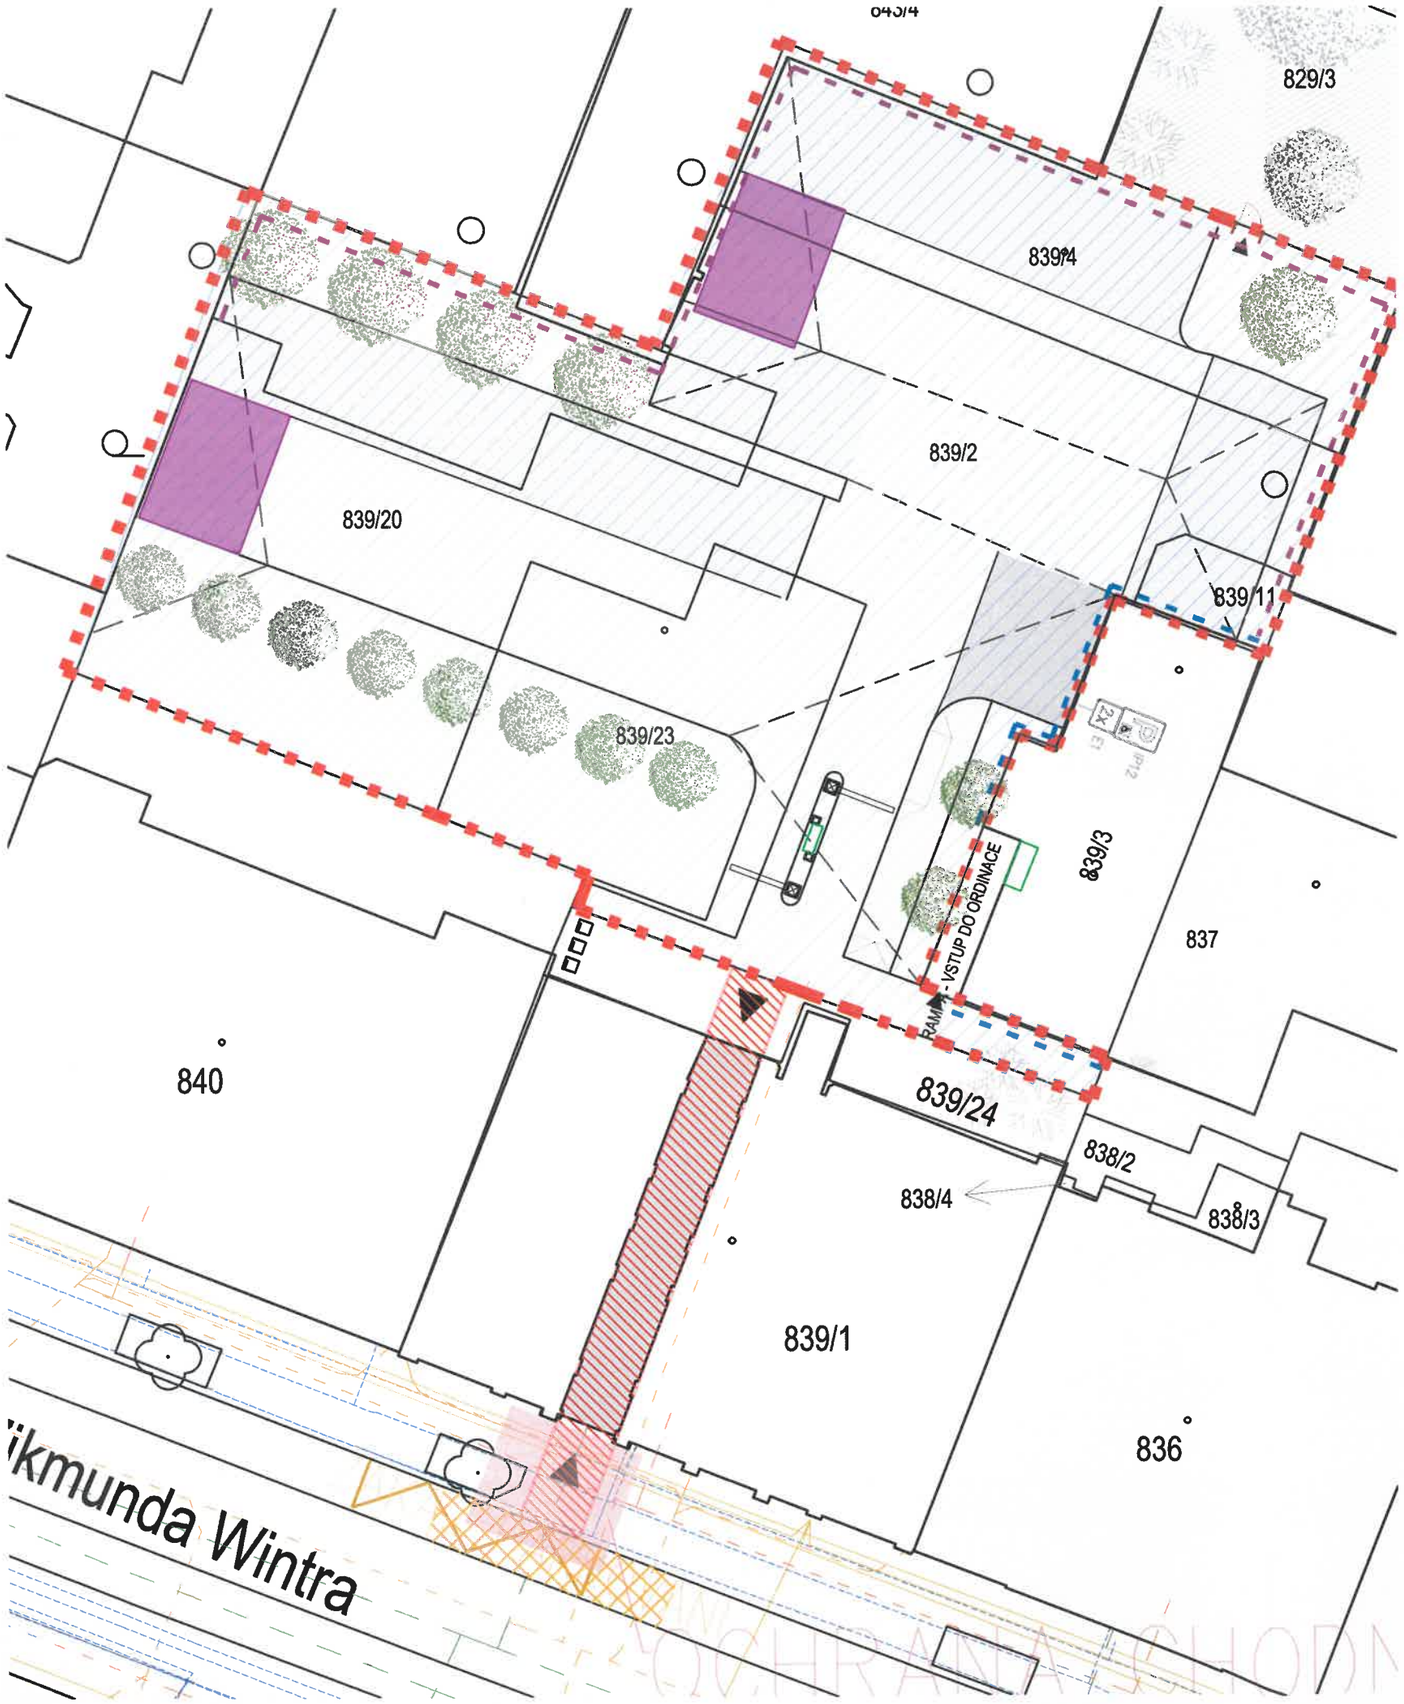

LEGENDA

- HRANICE ŘEŠENÉHO ÚZEMÍ
- HYDROIZOLACE ZDRAVOTNICKÉHO ZAŘÍZENÍ - DETAL VIZ VÝKR. 06
- SEPARACE PLOTOVÝCH STĚN - NOPOVÁ FOLIE 25 MM + SYSTÉM LIŠTA - VIZ VÝKR. 05
- AUTOMATICKÁ ZÁVORAS HLINÍKOVÝM RAMENEM + OSTATNÍMI KOMPONENTY - VIZ VÝKR. 02, 03

LEGENDA

LEGENDA ZOV

- OCHRANA CHODNÍKU
- ZÁKAZ PARKOVÁNÍ
- DOPRAVNÍ TRASA/PRŮJEZD
- STAVENIŠTĚ
- Plocha pro Zařízení staveniště

S

JTSK

VEDOUCÍ PROJEKTU Ing.arch. MICHAL HLAVÁČEK	HLAVNÍ ARCHITEKT Ing.arch. MICHAL HLAVÁČEK	VYPRACOVAL Ing. DANIELA MAXOVÁ	HLAVÁČEK ARCHITEKTI Vítězné náměstí 2/577, 160 00 Praha 6 Tel.: +420 222 744 300 e-mail: kristina.hlavaciova@hlavacek-architekti.cz www.hlavacek-architekti.cz IČO: 259 26 497
HIP ING. DANIELA MAXOVÁ	ZODPOVĚDNÝ PROJEKTANT **Ing. Pavel Lázníčka**	SCHVÁLIL Ing. Pavel Lázníčka	

STAVEBNÍK Městská část Praha 6 Čs. armády 23, 160 52, Praha 6	DATUM 01/22	ZAKÁZKOVÉ Č. HA.17.01.787	ČÍSLO PARÉ. 1
AKCE **ÚPRAVA PLOCHY VE VNITROBLOKU DOMU DR. ZIKMUNDA WINTRA 432/8** Dr. Zikmunda Wintra 432/8, Praha 6, 160 00 Katastrální území: Praha 6 - Bubeneč [730106]	STUPEŇ **DPS**	NAHRAZUJE Č. –	
	ČÁST DOKUMENTACE **E.8.1**	FORMÁT 2x A4	MĚŘÍTKO **1:200**
OBSAH ZOV	OBJEKT -	ČÍSLO VÝKRESU **02**	