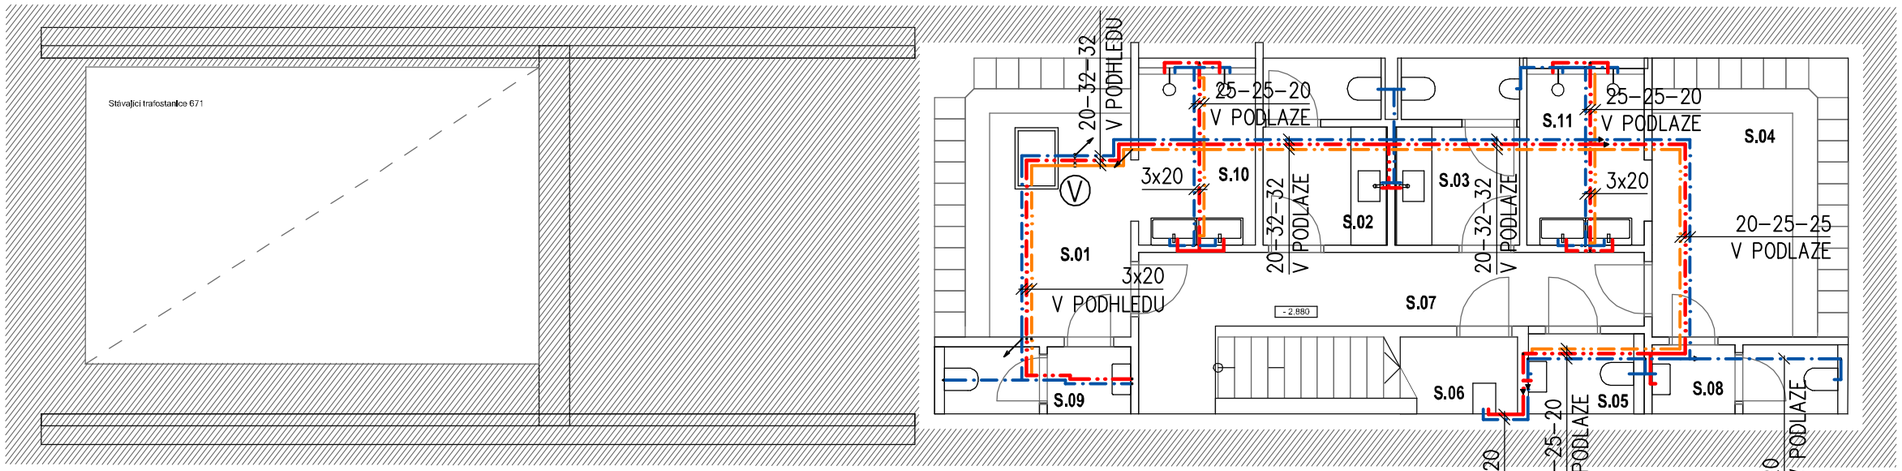


SUTERÉN :

| | | |
|---|---|---|
| S.01 | ŠATNA ŽENY | 14,56 |
| S.02 | WC ŽENY | 5,93 |
| S.03 | WC MUŽI | 5,93 |
| S.04 | ŠATNA MUŽI | 14,56 |
| S.05 | SKLAD | 2,46 |
| S.06 | ÚKLIDOVÁ MÍSTNOST | 2,39 |
| S.07 | CHODBA | 11,70 |
| S.08 | TOALETA – ŠATNA MUŽI | 3,37 |
| S.09 | TOALETA – ŠATNA ŽENY | 3,47 |
| S.10 | UMÝVÁRNA ŽENY | 5,83 |
| S.11 | UMÝVÁRNA MUŽI | 5,63 |
| | | 73,63 m2 |

VYSVĚTLIVKY :

STUDENÁ VODA
TUV
CIRKULACE

±0,000= 276,48 m n.m. BpV

| | | | |
|---|---|---|---|
| PROJEKTANT PROFESE : | IRENA BERKOVÁ | | generální projektant : PAVEL HNILIČKA architects+Planners s.r.o. Cukrovarnická 46, PRAHA 6 TEL: +420 233 344 575 E-mail: info@phap.cz IČ : 28490771 |
| VYPRACOVAL : | IRENA BERKOVÁ | | |
| INVESTOR: | Městská část Prahy 6<br>Čs. armády 23/601, 160 52 Praha 6 | | |
| AKCE: | TENISOVÝ KLUB NA OŘECHOVCE<br>p.č. 1321,1322,1323/1,1323/2,2119/1 k.ú. Střešovice (729302) | DATUM: 09/2021 | MĚŘÍTKO: 1 : 100 |
| OBSAH: | D.1.4.1 ZDRAVOTNÍ TECHNIKA | STUPEŇ: DPS<br>FORMÁT: 2 A4 | PARÉ Č.: |
| NÁZEV VÝKRESU: | 1.PP VODOVOD | Č. VÝKRESU: D.1.4.1.12 | |