

kótováno v mm
±0,000= 276,800 m n.m. BpV

DEMOLICE TENISOVÉHO KLUBU

projekt
DEMOLICE TENISOVÉHO KLUBU
p.č. 1321, 1322, 1323/1, 1323/2, 2119/1
k.ú. Střešovice [729302]

investor
Městská část Praha 6
Čs. armády 23/601
160 52 Praha 6

generální projektant
Pavel Hnilička Architects+Planners, s.r.o.
Cukrovarnická 46, 162 00 Praha 6
IČ: 28490771
T: +420 233 344 575 E: info@phap.cz

zpracovatel části
Pavel Hnilička Architects+Planners, s.r.o.
Cukrovarnická 46, 162 00 Praha 6
IČ: 28490771
T: +420 233 344 575 E: info@phap.cz

zodpovědný projektant části
Ing. Martin Jirsa

autorizace
paré číslo

formát	měřítko	datum	revize
3x A4	1:50	06/2021	00


stavební objekt
SO.001 - Zázemí tenisového klubu s ubytovnou

část
Dokumentace objektu

název výkresu

Půdorys 1.NP

085	DBP	001	D.1.1.	1
projekt	fáze	číslo objektu	část	číslo výkresu

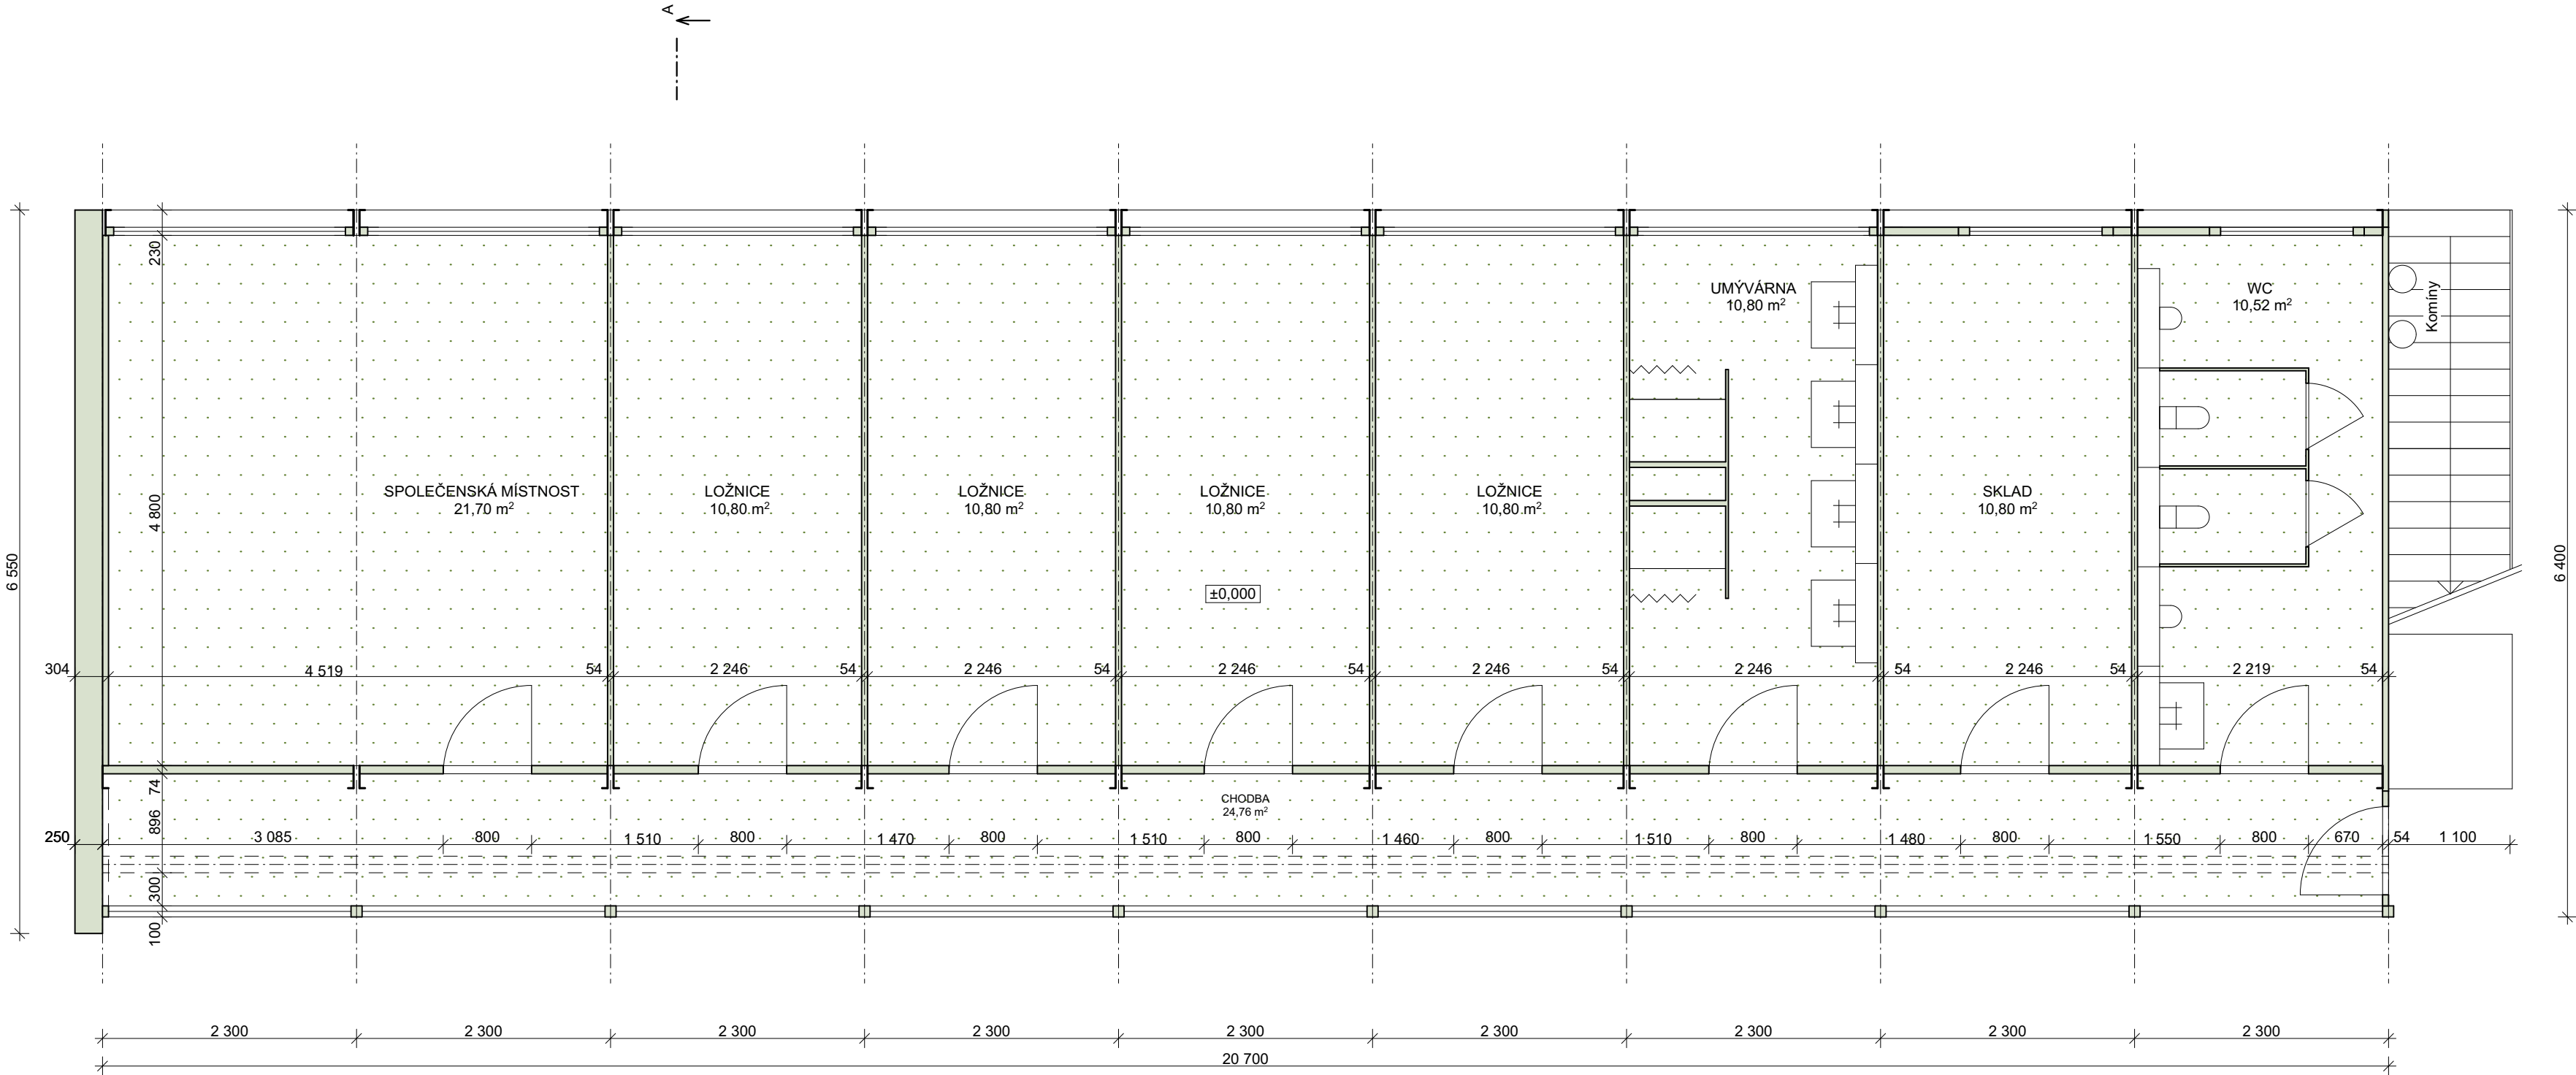

- LEGENDA
- Bourané svislé konstrukce
 - Bourané základy
 - Bourané podlahy

