



PŮDORYS

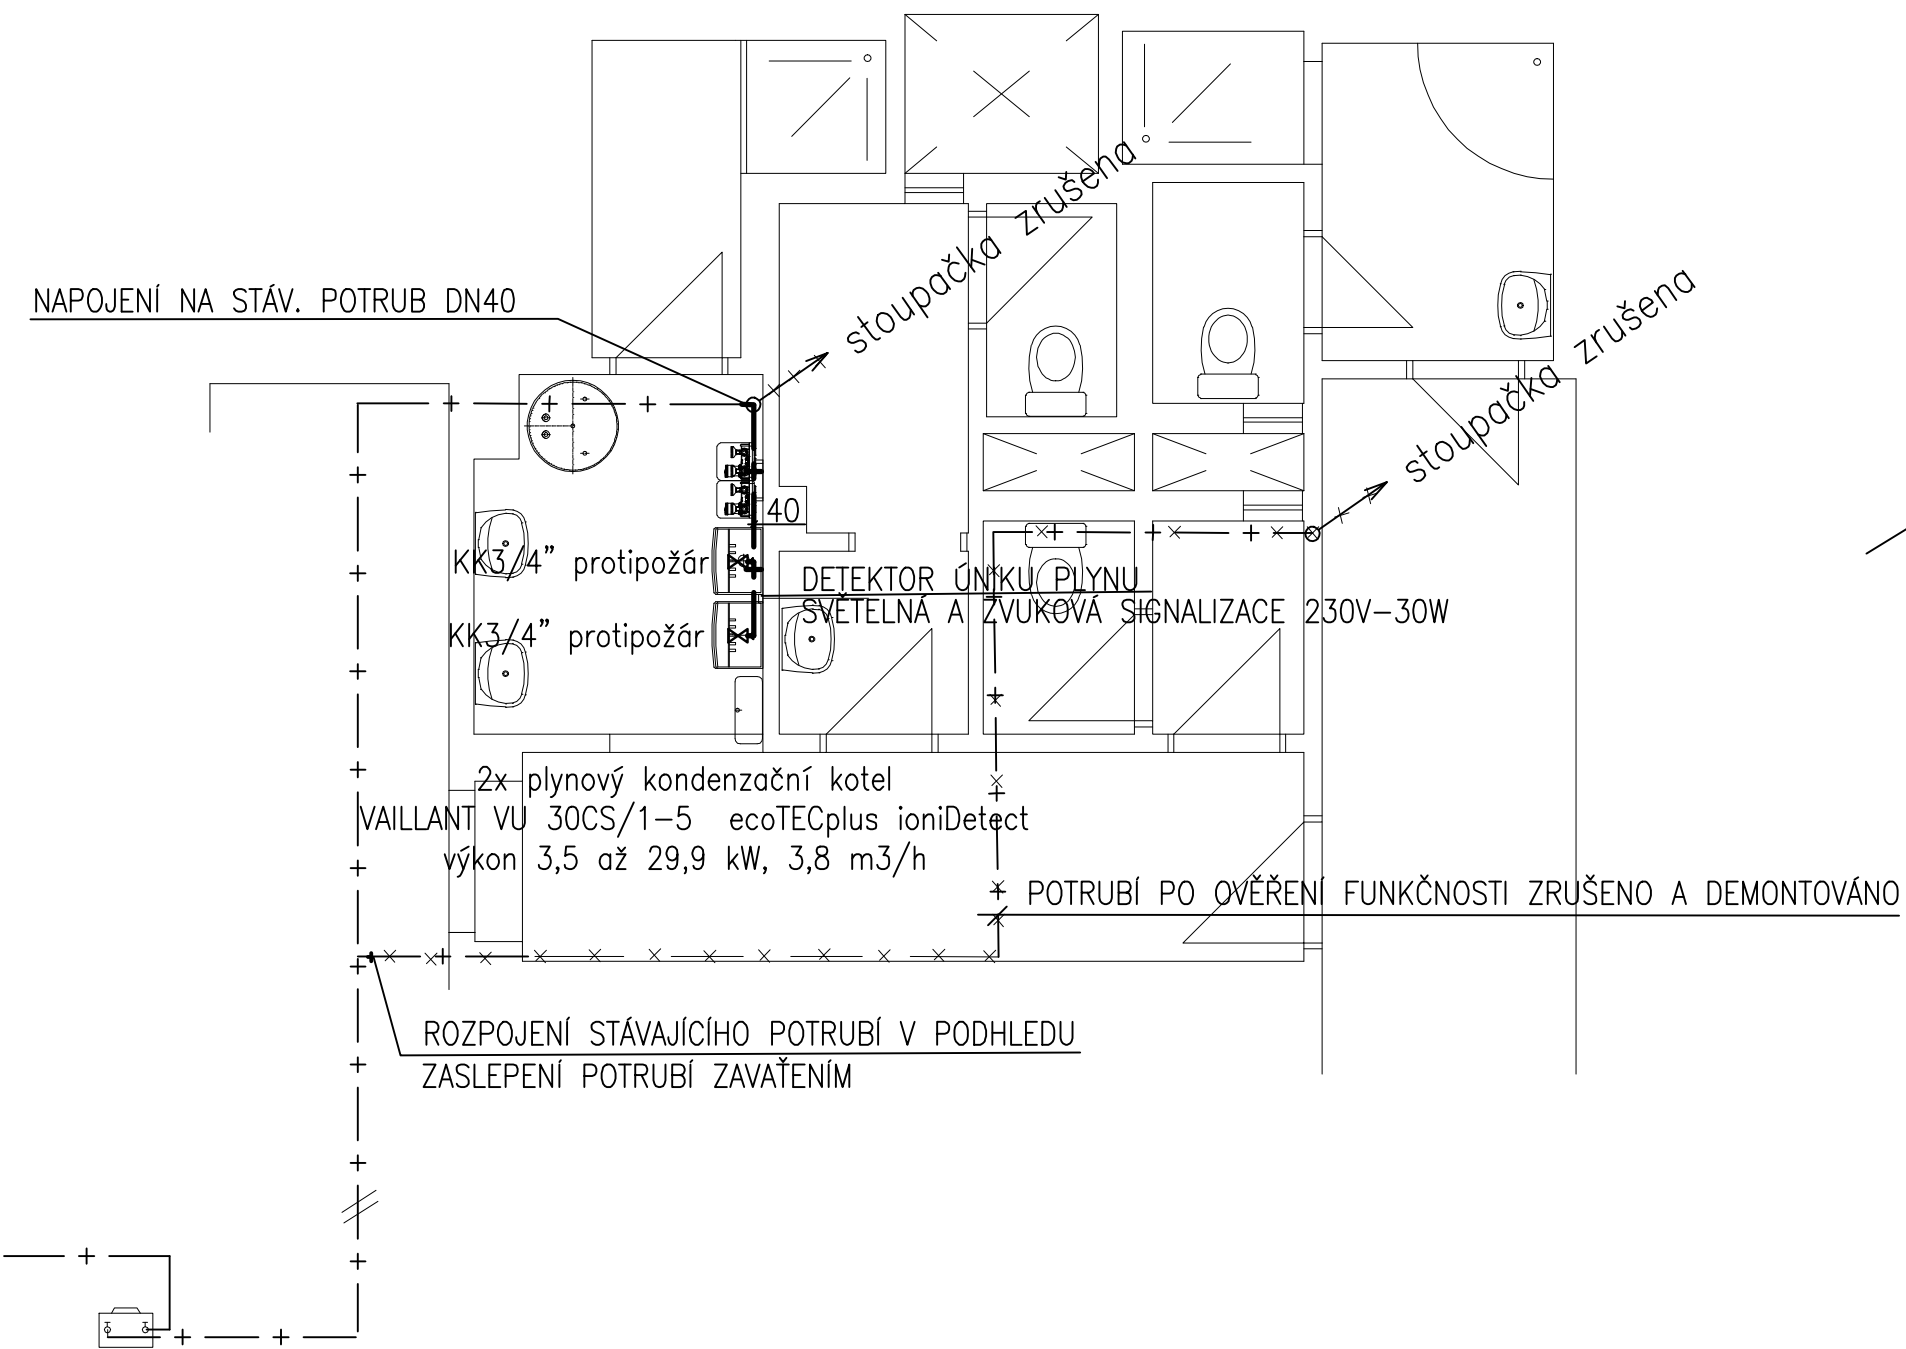

SCHÉMA

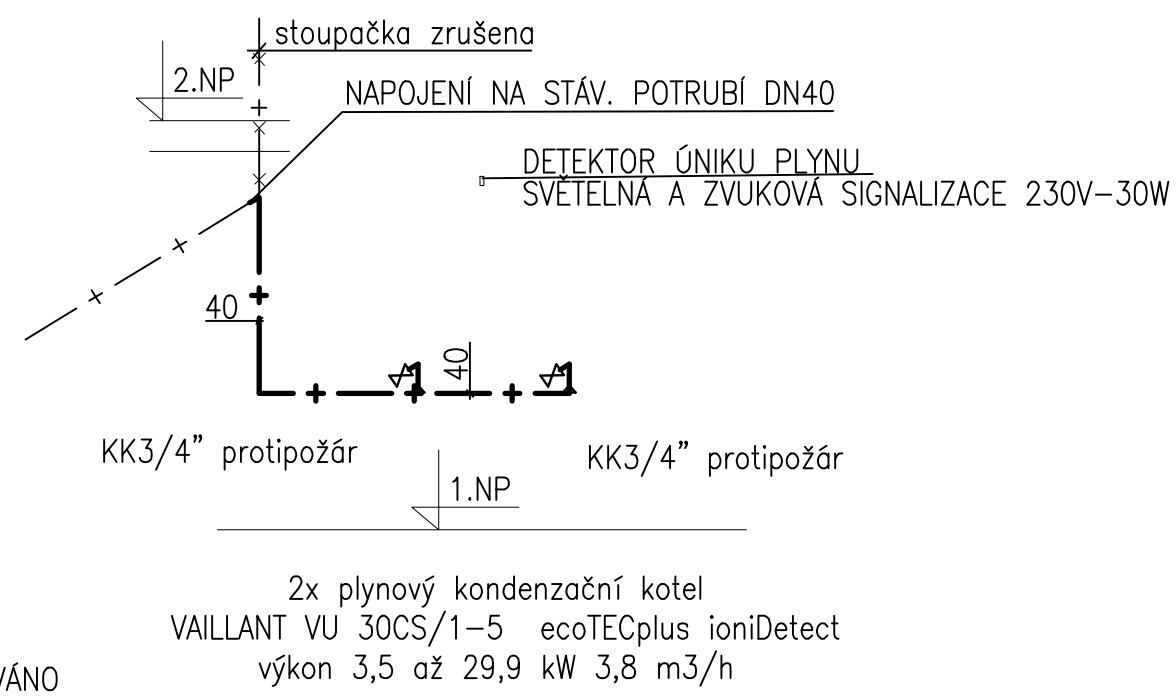

- + — + — + — PLYNOVOD
- + — + — + — STÁVAJÍCÍ ZACHOVANÝ PLYNOVOD
- x - x - x + x - x + x - x ZRUŠENÝ PLYNOVOD

VED. PROJ. AKCE	ZODP. PROJ. ČÁSTI	VYPRACOVAL	RyBITHERM s. r. o. TEPELNÁ TECHNIKA PROJEKTOVÁNÍ A PORADENSTVÍ	
-	Jiří Holub	Jiří Holub		
KRAJ Praha 6		OBEC Bubeneč	DATUM	březen 2022
INVESTOR MČ Praha 6, Čs armády 601/23, 160 00 Praha 6			ČÍSLO ZAKÁZKY	785/22
AKCE Rekonstrukce zdroje tepla v objektu MP - Praha 6 Českomalínská 776/25, 160 00 Praha 6			STUPEŇ	dps
DÍLČÍ ČÁST D1.4.3 Plynová zařízení			FORMÁT	2 x A4
OBSAH			MĚŘÍTKO	1:50
PŮDORYS 1.NP + SCHÉMA PLYNOVOD			ČÍSLO VÝKRESU	P1