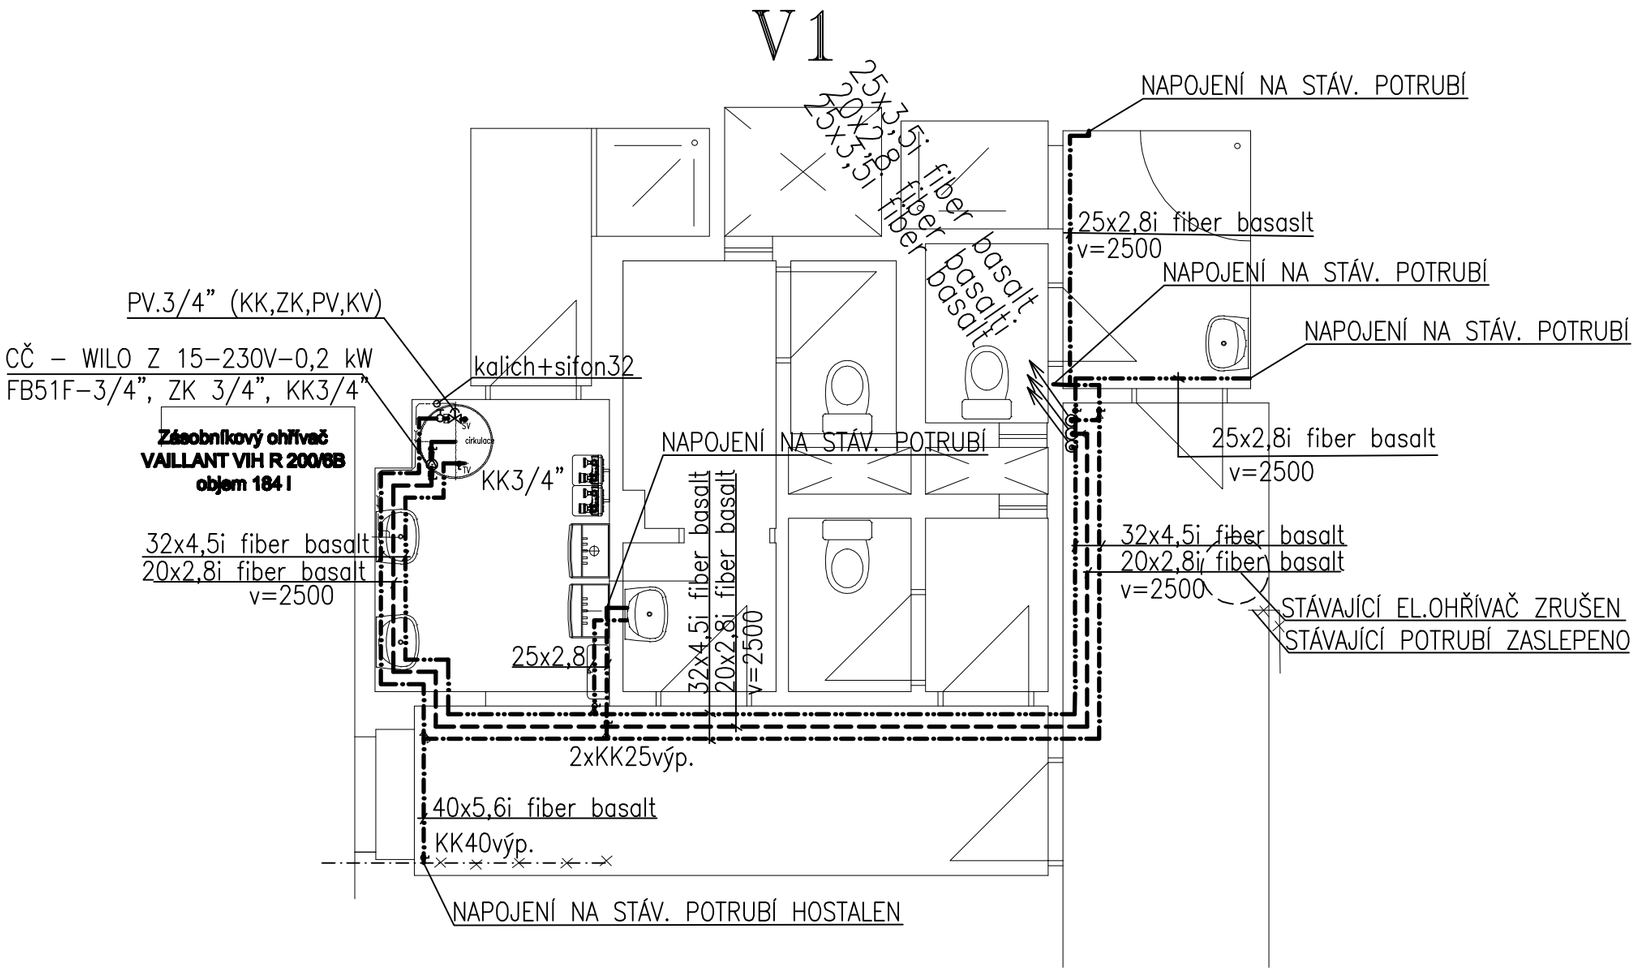

STUDENÁ VODA
TEPLÁ VODA
CIRKULACE
KANALIZACE

VED. PROJ. AKCE	ZODP. PROJ. ČÁSTI	VYPRACOVAL
-	Jiří Holub	Jiří Holub

KRAJ Praha 6	OBEC Bubeneč
INVESTOR	MČ Praha 6, Čs armády 601/23, 160 00 Praha 6
AKCE	Rekonstrukce zdroje tepla v objektu MP - Praha 6 Českomalínská 776/25, 160 00 Praha 6
DÍLČÍ ČÁST	D1.4.2 Zdravotně technické instalace
OBSAH	**PŮDORYS 1.NP VODOVOD + KANALIZACE**

RyBITHERM s. r. o.
TEPELNÁ TECHNIKA
PROJEKTOVÁNÍ A PORADENSTVÍ

DATUM	březen 2022
ČÍSLO ZAKÁZKY	785/22
STUPEŇ	dps
FORMÁT	2 x A4
MĚŘÍTKO	1:50
ČÍSLO VÝKRESU	ZT1