POHLEDY NA OKNA:

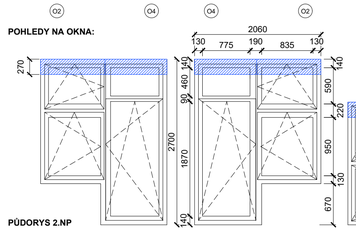

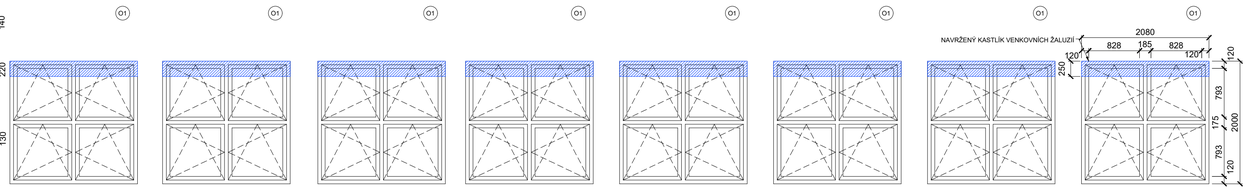

NAVRŽENÝ KASTLÍK VENKOVNÍCH ŽALUZIÍ

PŮDORYS 2.NP

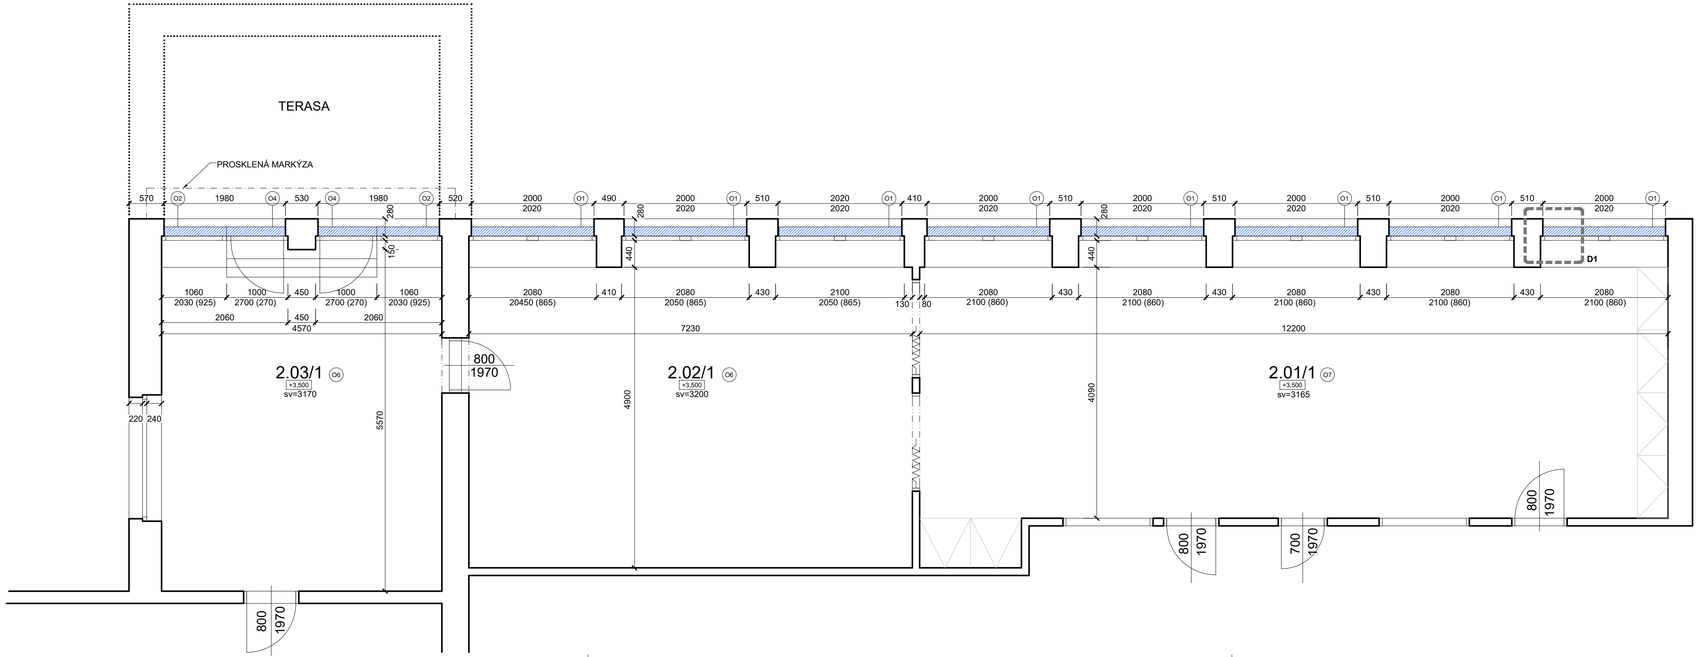

LEGENDA MÍSTNOSTÍ			
Č. M.	NÁZEV MÍSTNOSTI	PLOCHA m²	POZNÁMKA
2.01	HERNA	51.2	
2.02	HERNA	35.4	
2.03	KERAM. DÍLNA	25.5	
PLOCHA CELKEM		112.1	

LEGENDA VÝROBKŮ

(OX) OSTATNÍ VÝROBKY

POZNÁMKY:

- VZHLEDEM K CHARAKTERU STAVBY REKONSTRUKCE JE NUTNÉ VEŠKERÉ ROZMĚRY OVĚŘOVAT NA STAVBĚ
- VEŠKERÉ ODCHYLKY OD TÉTO DOKUMENTACE, KTERÉ BUDOU ZJIŠTĚNY BĚHEM STAVBY, BUDOU NEPRODLENĚ ŘEŠENY VE SPOLUPRÁCI S PROJEKTANTEM.
- BOURÁNÍ NOSNÝCH KONSTRUKCÍ JEN S PŘEDCHOZÍM STATICKÝM ZAJIŠTĚNÍM DLE STATICKÉ ČÁSTI. V PŘÍPADĚ NESROVNALOSTÍ NEPRODLENĚ KONTAKTOVAT PROJEKTANTA
- NEDÍLNOU SOUČÁSTÍ DOKUMENTACE JE TECHNICKÁ ZPRÁVA, VÝKAZ VÝMĚR A DETAILY
- NAPOJENÍ VENKOVNÍCH ŽALUZIÍ NA ELEKTRIKU BUDE PROVEDENO ZE STÁVAJÍCÍHO ZÁSUVKOVÉHO OKRUHU, V INSTALAČNÍCH LIŠTÁCH.
- STANDARDY UVEDENÉ PROJEKTANTEM JSOU NAVRŽENY JAKO KVALITATIVNĚ MINIMÁLNÍ
- DÉLKOVÉ KÓTY UVEDENY V MILIMETRECH, VÝŠKOVÉ V METRECH
- TATO DOKUMENTACE NENAHRAZUJE DODAVATELSKOU A DÍLENSKOU DOKUMENTACI.

Sibre s.r.o.

název a místo stavby:

MŠ MOTÝLEK - ZASTÍNĚNÍ VENKOVNÍMI ŽALUZIEMI

Arabská 10/684, Praha 6 - Vokovice

generální projektant a autoři:	investor:	Městská část Praha 6, Čs. armády 601/23, Praha 6, v zast. Sneo a.s.
Ing. Radek Kryza	část:	**ARCHITEKTONICKO STAVEBNÍ ŘEŠENÍ**
Svitlana Pshenychna	zodp. p:	Ing. Radek Kryza
	výkres:	**Půdorys 2.NP - Pavilon 1**
	stupeň:	**DOKUMENTACE PRO PROVEDENÍ STAVBY (DPS)**

datum:	měřítko:	paré:	číslo výkresu:
10/2020	**1:50**		**MOT_DPS_D.1.1_102_00**