


PŮDORYS 1.NP

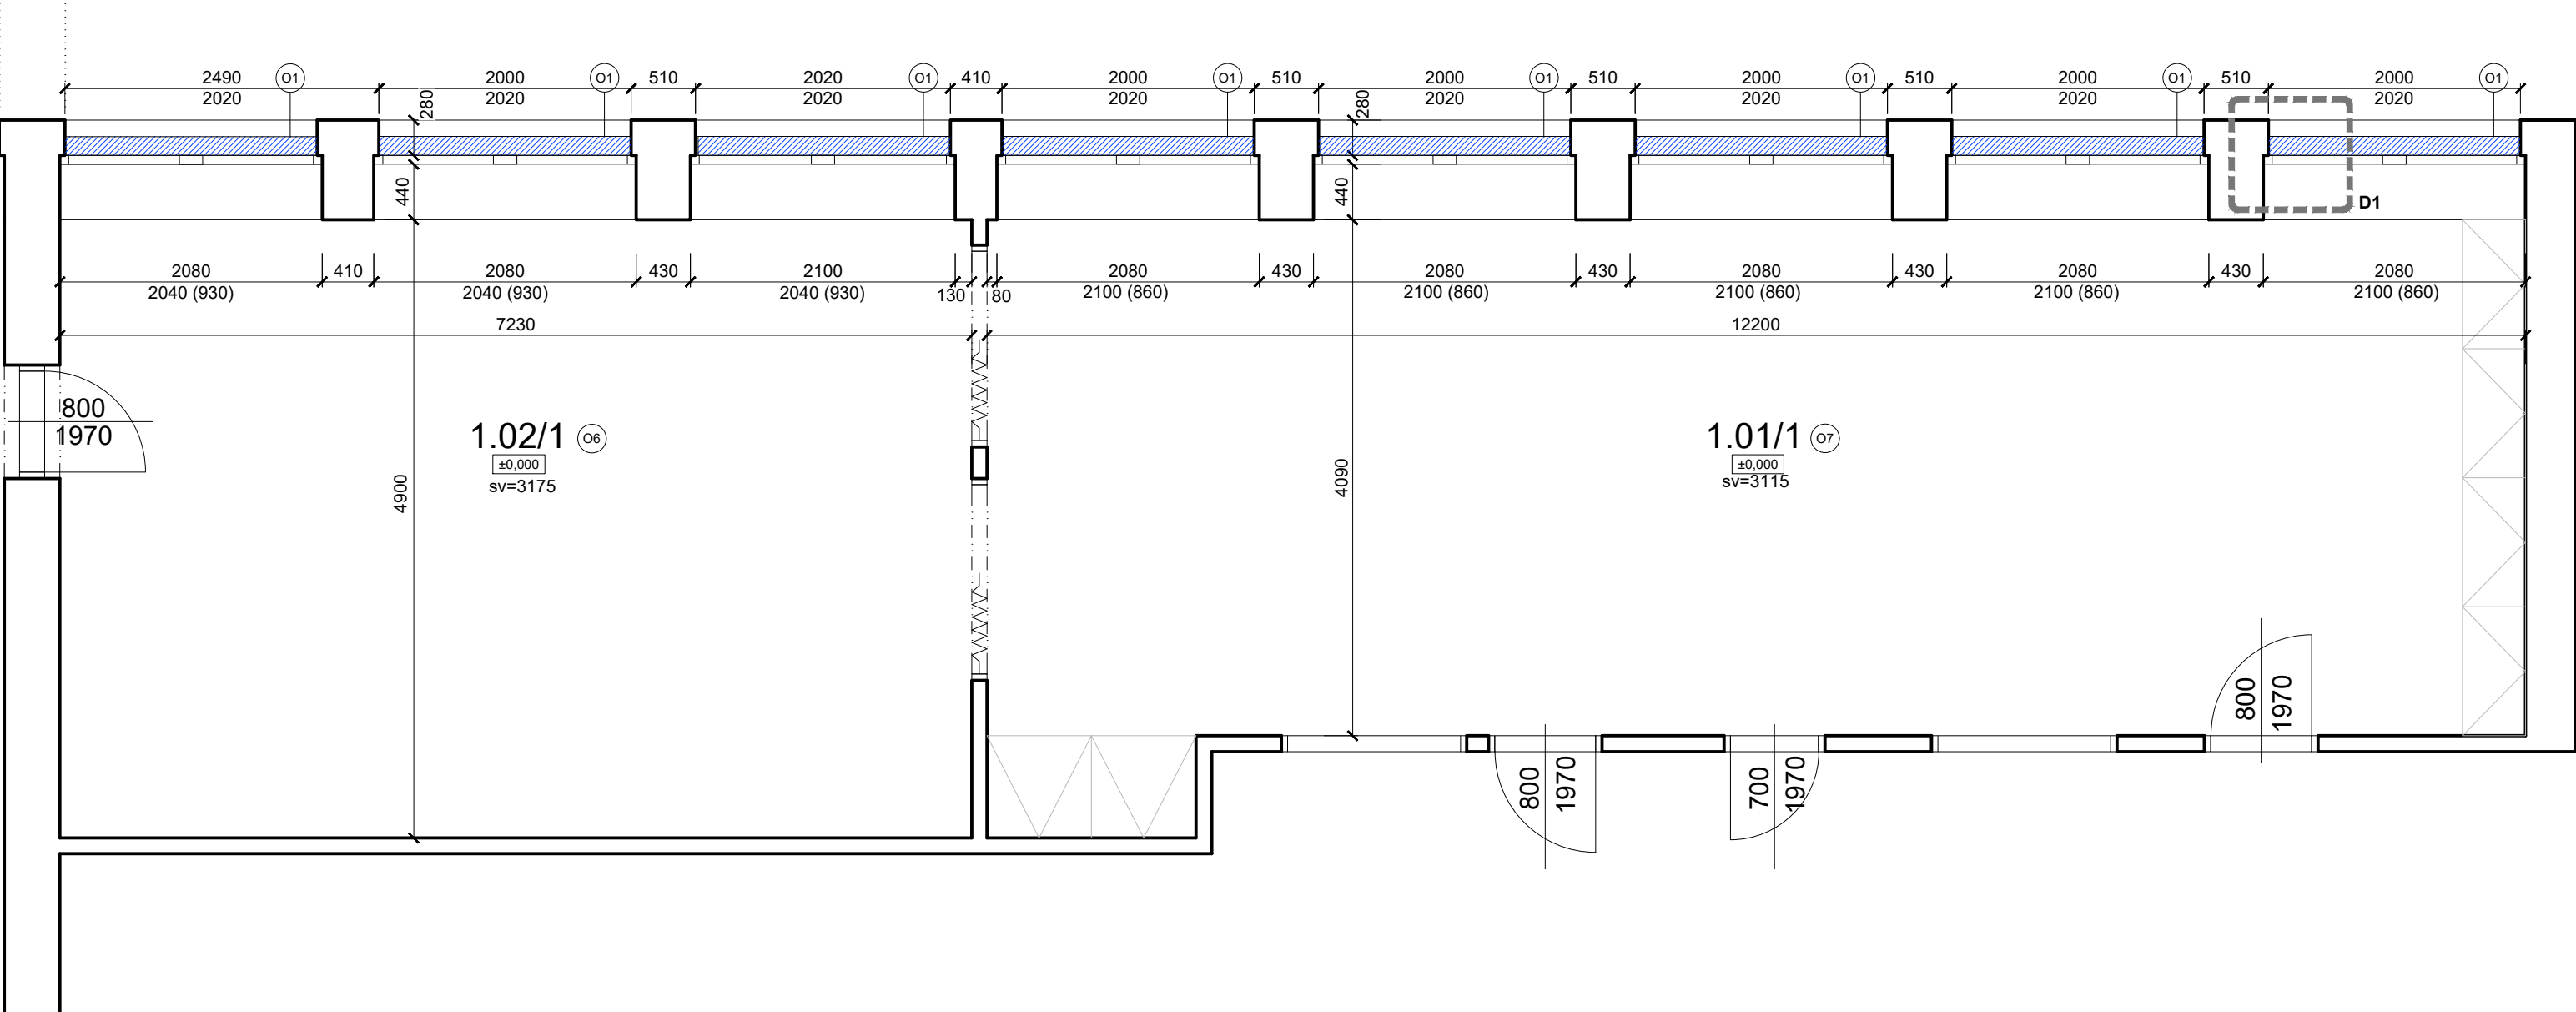

LEGENDA MÍSTNOSTÍ			
Č. M.	NÁZEV MÍSTNOSTI	PLOCHA m²	POZNÁMKA
1.01	HERNA	51.2	
1.02	HERNA	35.4	
PLOCHA CELKEM		86.7	

LEGENDA VÝROBKŮ

OX OSTATNÍ VÝROBKY

- POZNÁMKY:
- VZHLEDEM K CHARAKTERU STAVBY REKONSTRUKCE JE NUTNÉ VEŠKERÉ ROZMĚRY OVĚŘOVAT NA STAVBĚ
 - VEŠKERÉ ODCHYLKY OD TÉTO DOKUMENTACE, KTERÉ BUDOU ZJIŠTĚNY BĚHEM STAVBY, BUDOU NEPRODLENĚ ŘEŠENY VE SPOLUPRÁCI S PROJEKTANTEM.
 - BOURÁNÍ NOSNÝCH KONSTRUKCÍ JEN S PŘEDCHOZÍM STATICKÝM ZAJIŠTĚNÍM DLE STATICKÉ ČÁSTI. V PŘÍPADĚ NESROVNALOSTÍ NEPRODLENĚ KONTAKTOVAT PROJEKTANTA
 - NEDÍLNOU SOUČÁSTÍ DOKUMENTACE JE TECHNICKÁ ZPRÁVA, VÝKAZ VÝMĚR A DETAILS
 - NAPOJENÍ VENKOVNÍCH ŽALUZIÍ NA ELEKTRIKU BUDE PROVEDENO ZE STÁVAJÍCÍHO ZÁSUVKOVÉHO OKRUHU, V INSTALAČNÍCH LIŠTÁCH.
 - STANDARDSY UVEDENÉ PROJEKTANTEM JSOU NAVRŽENY JAKO KVALITATIVNĚ MINIMÁLNÍ
 - DÉLKOVÉ KÓTY UVEDENY V MILIMETRECH, VÝŠKOVÉ V METRECH
 - TATO DOKUMENTACE NENAHAZUJE DODAVATELSKOU A DÍLENSKOU DOKUMENTACI.



Sibre s.r.o.

název a místo stavby:

MŠ MOTÝLEK - ZASTÍNĚNÍ VENKOVNÍMI ŽALUZIEMI

Arabská 10/684, Praha 6 - Vokovice

generální projektant a autoři:	investor:	Městská část Praha 6, Čs. armády 601/23, Praha 6, v zast. Sneo a.s.
Ing. Radek Krýza	část:	ARCHITEKTONICKO STAVEBNÍ ŘEŠENÍ
Svitlana Pshenychna	zodp. p:	Ing. Radek Krýza
	výkres:	Půdorys 1.NP - Pavilon 1
	stupeň:	DOKUMENTACE PRO PROVEDENÍ STAVBY (DPS)
datum:	měřítko:	paré:
10/2020	1:50	

číslo výkresu:

MOT_DPS_D.1.1_101_00