


STAV PŘED PRVNÍ ZMĚNOU STAVBY

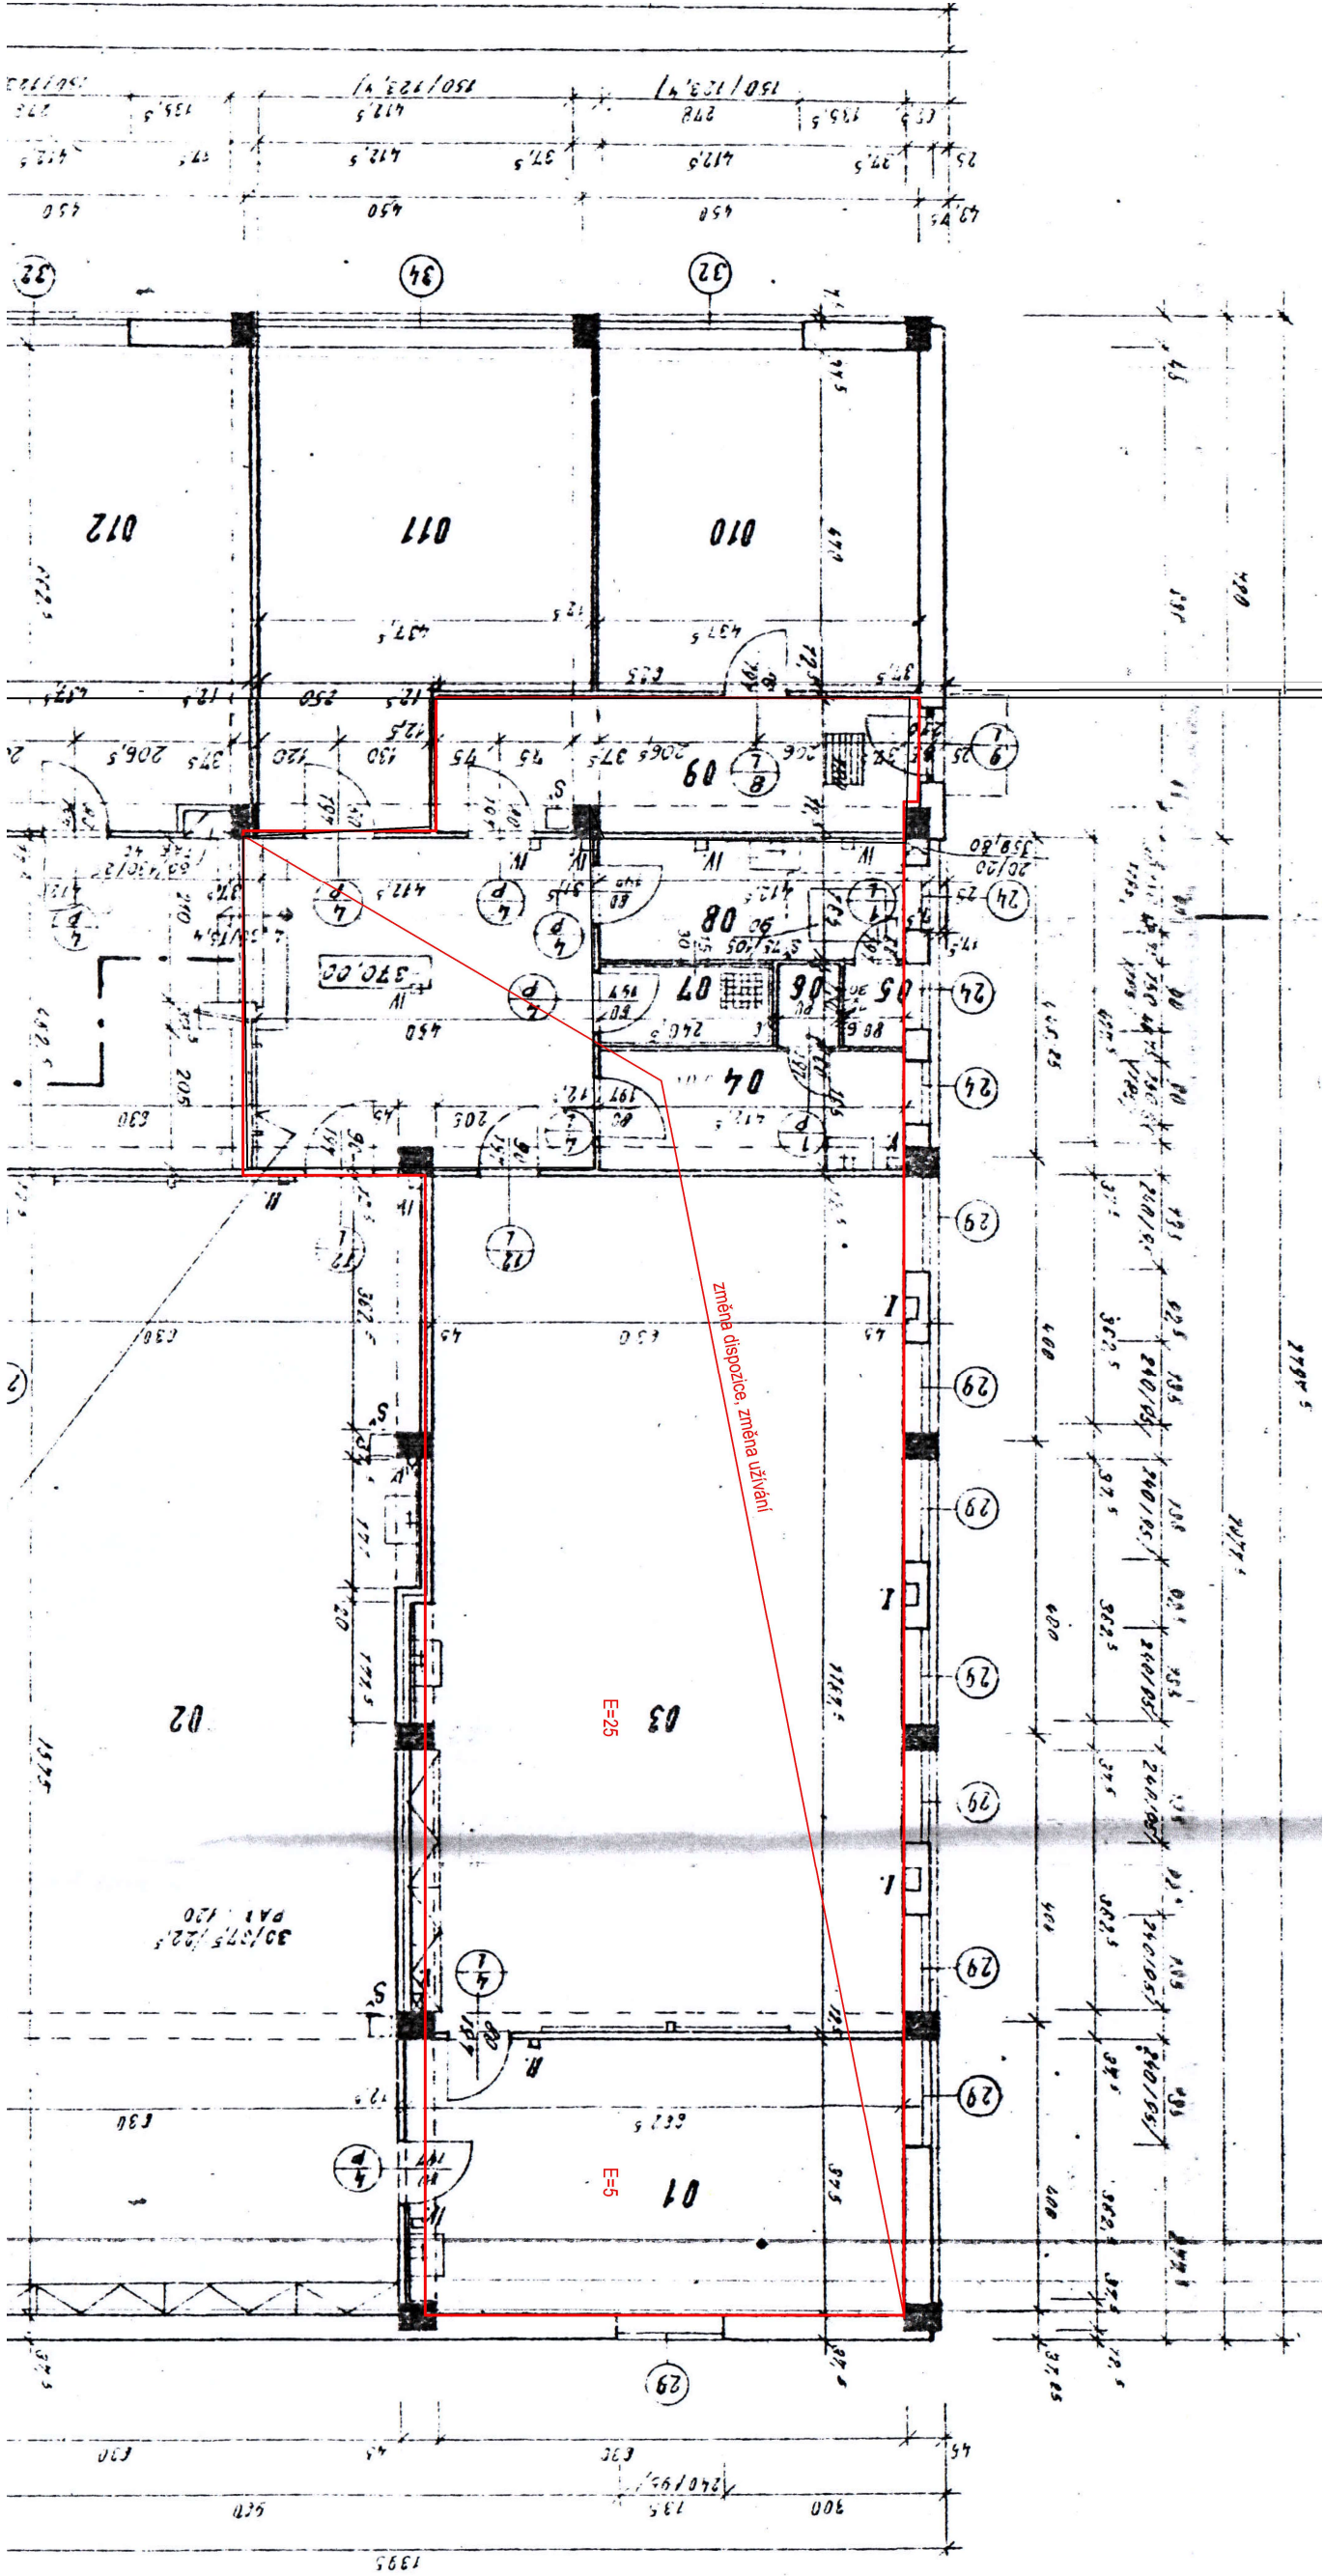

Číslo	Název místnosti	Podl.	Pl. m <sup>2</sup>
01	KABINET	VÝŠKOVÝ	24,88
02	ÚČ. POLYK. VÝCH.	"	100,63
03	"	"	76,88
04	PŘEDSÍN WC	KAN. OL.	6,82
05	WC	"	0,88
06	"	"	0,88
07	OKLID. KUCHA	"	2,65
08	PŘEDSÍN WC	"	6,82
09	CHODBA	"	11,25
010	SRL. ZAHN. NAR.	CEH. POL.	20,50
011	PŘÍPRAV. PRO POL. V.	"	27,00
012	SUŠAD. POLYK. VÝCH.	"	27,30
013	CHODBA + STANBY	KAN. OL.	581,80

STAVEBNÍ ÚPRAVY FITNES NA ÚČEBNU S PŘÍSLUŠENSTVÍM, ZŠ VĚRY ČÁSLAVSKÉ  
ZŠ Petřiny – jih, Šantrochova 2/1800, Praha 6  
POŽÁRNĚ BEZPEČNOSTNÍ ŘEŠENÍ – STAV PŘED PRVNÍ ZMĚNOU STAVBY – PBŘ 01