


PŮDORYS...STÁVAJÍCÍ STAV

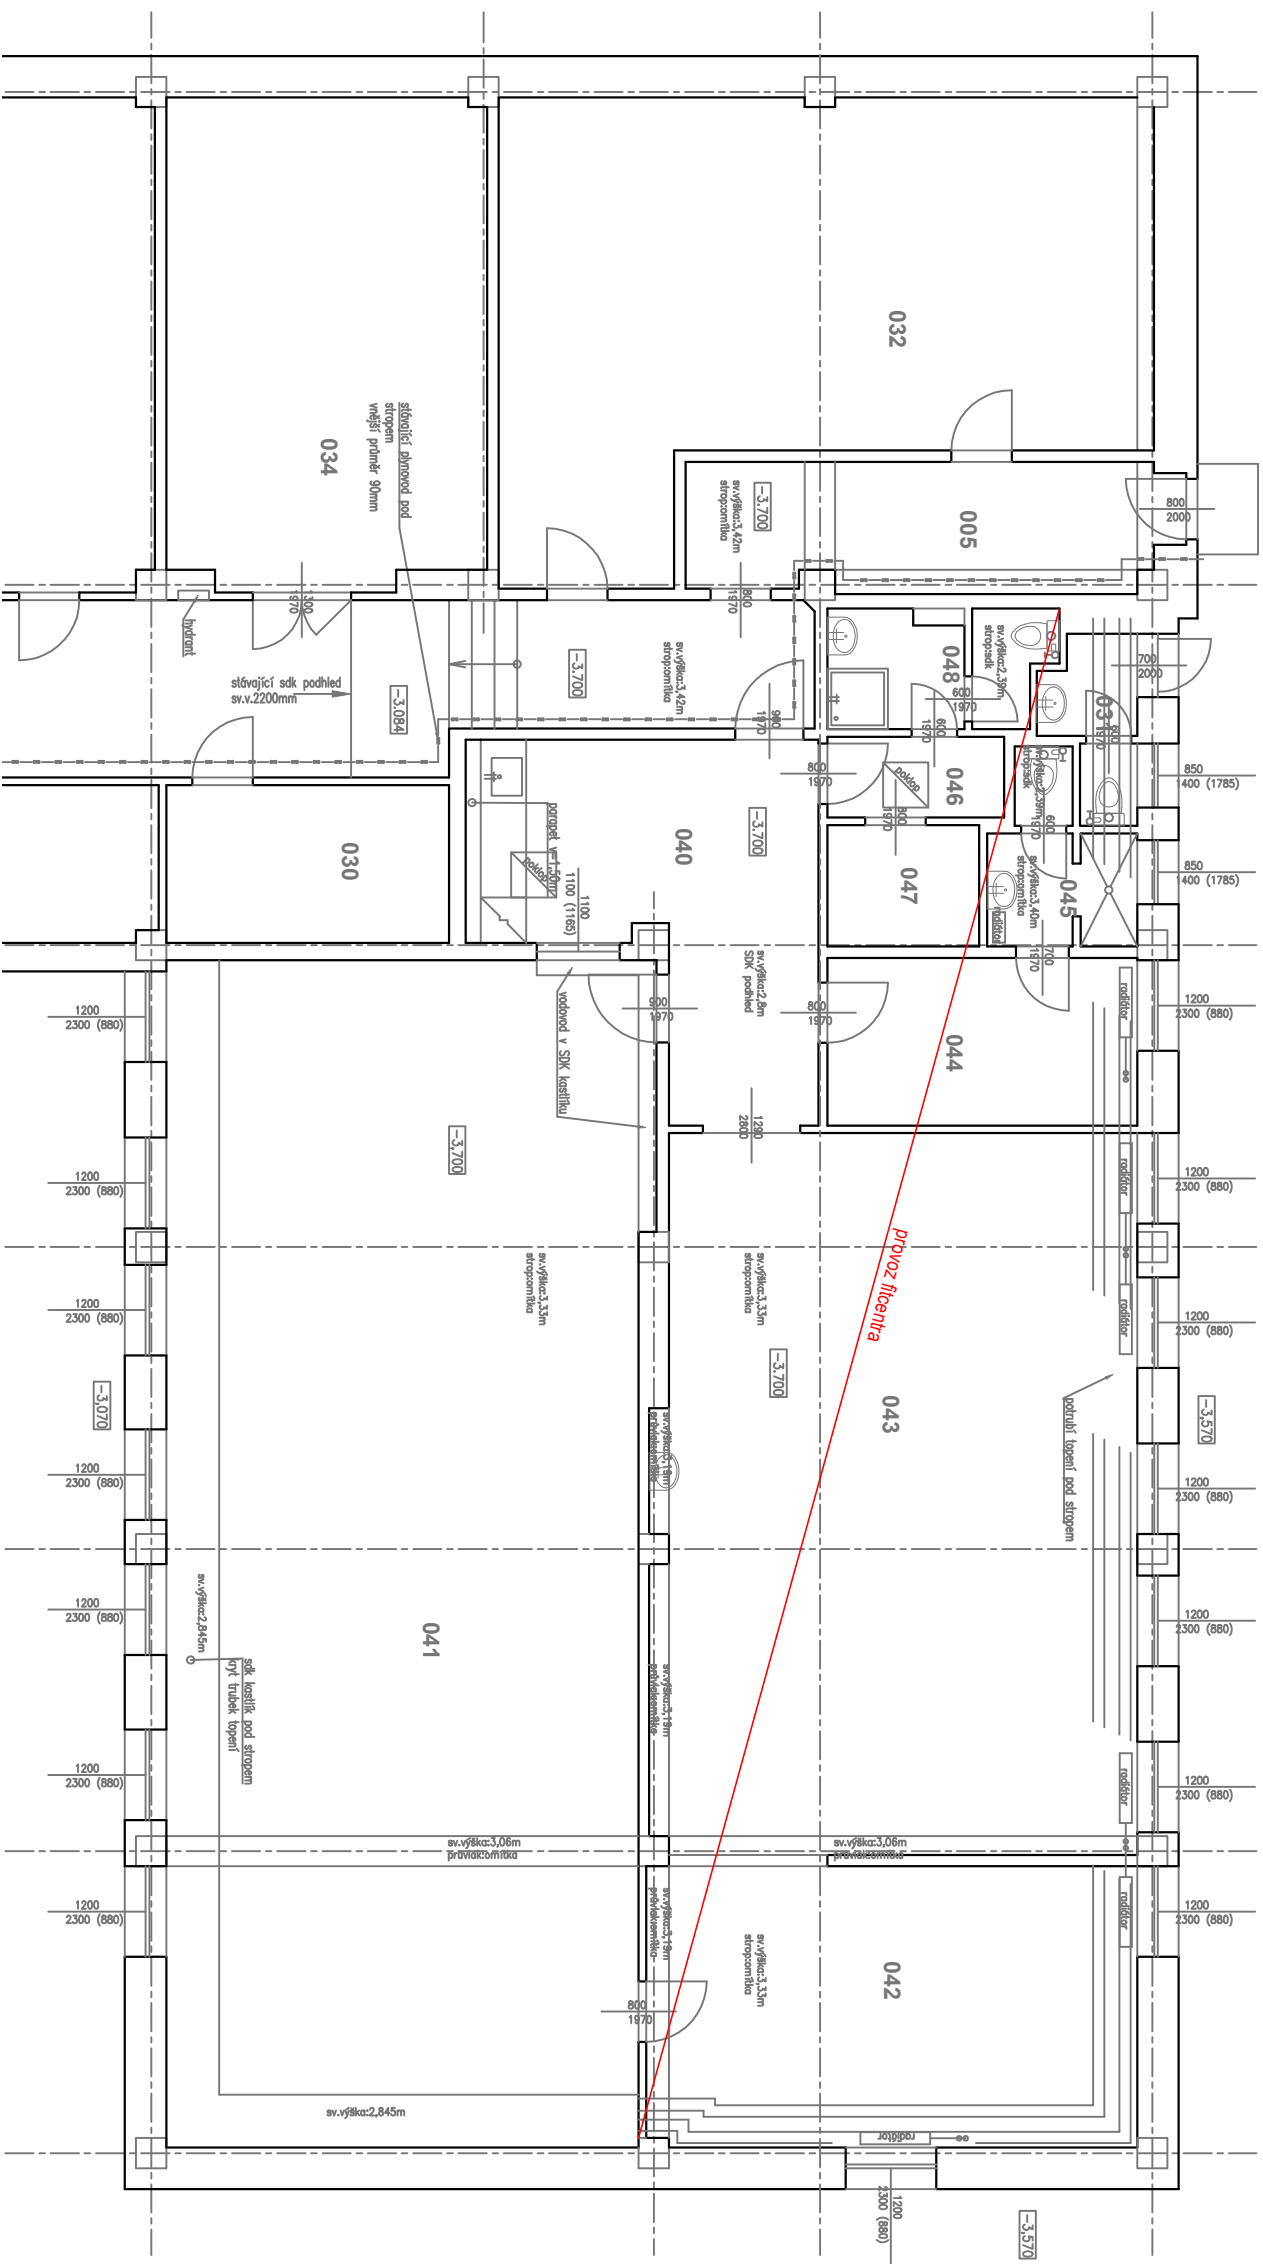

LEGENDA - stávkající stav				
č.míst.	popis	plocha (m ²)	podlaha	pozn.
05	chodba	7,8	ker.dřezba	
30	okno	4,5	ker.dřezba	
31	wc pro venkovní hřiště	2,5	ker.dřezba	
32	učebna	44,0	pvc	
34	keramická dílna	28,0	ker.dřezba	
40	chodba s kuchynkou	17,2		
41	blatobití	99,1	kerpec	
42	střed	24,2	dřevěná podlaha	
43	fitnes	60,6	kerpec	
44	koneciv	9,1	kerpec	
45	wc se sprchou	3,9	ker.dřezba	
46	chodba	2,5	ker.dřezba	
47	sklad	3,2	ker.dřezba	
48	wc se sprchou	4,4	ker.dřezba	

STAVEBNÍ ÚPRAVY FITNES NA UČEBNU S PŘÍSLUŠENSTVÍM, ŽŠ VĚRY ČÁSLAVSKÉ

ZŠ Petřiny – jih, Šantrochova 2/1800, Praha 6

POŽÁRNĚ BEZPEČNOSTNÍ ŘEŠENÍ – STÁVAJÍCÍ STAV – PŘÍ 02