


DETAIL PODLAHY S VĚTRACÍ MŘÍŽKOU

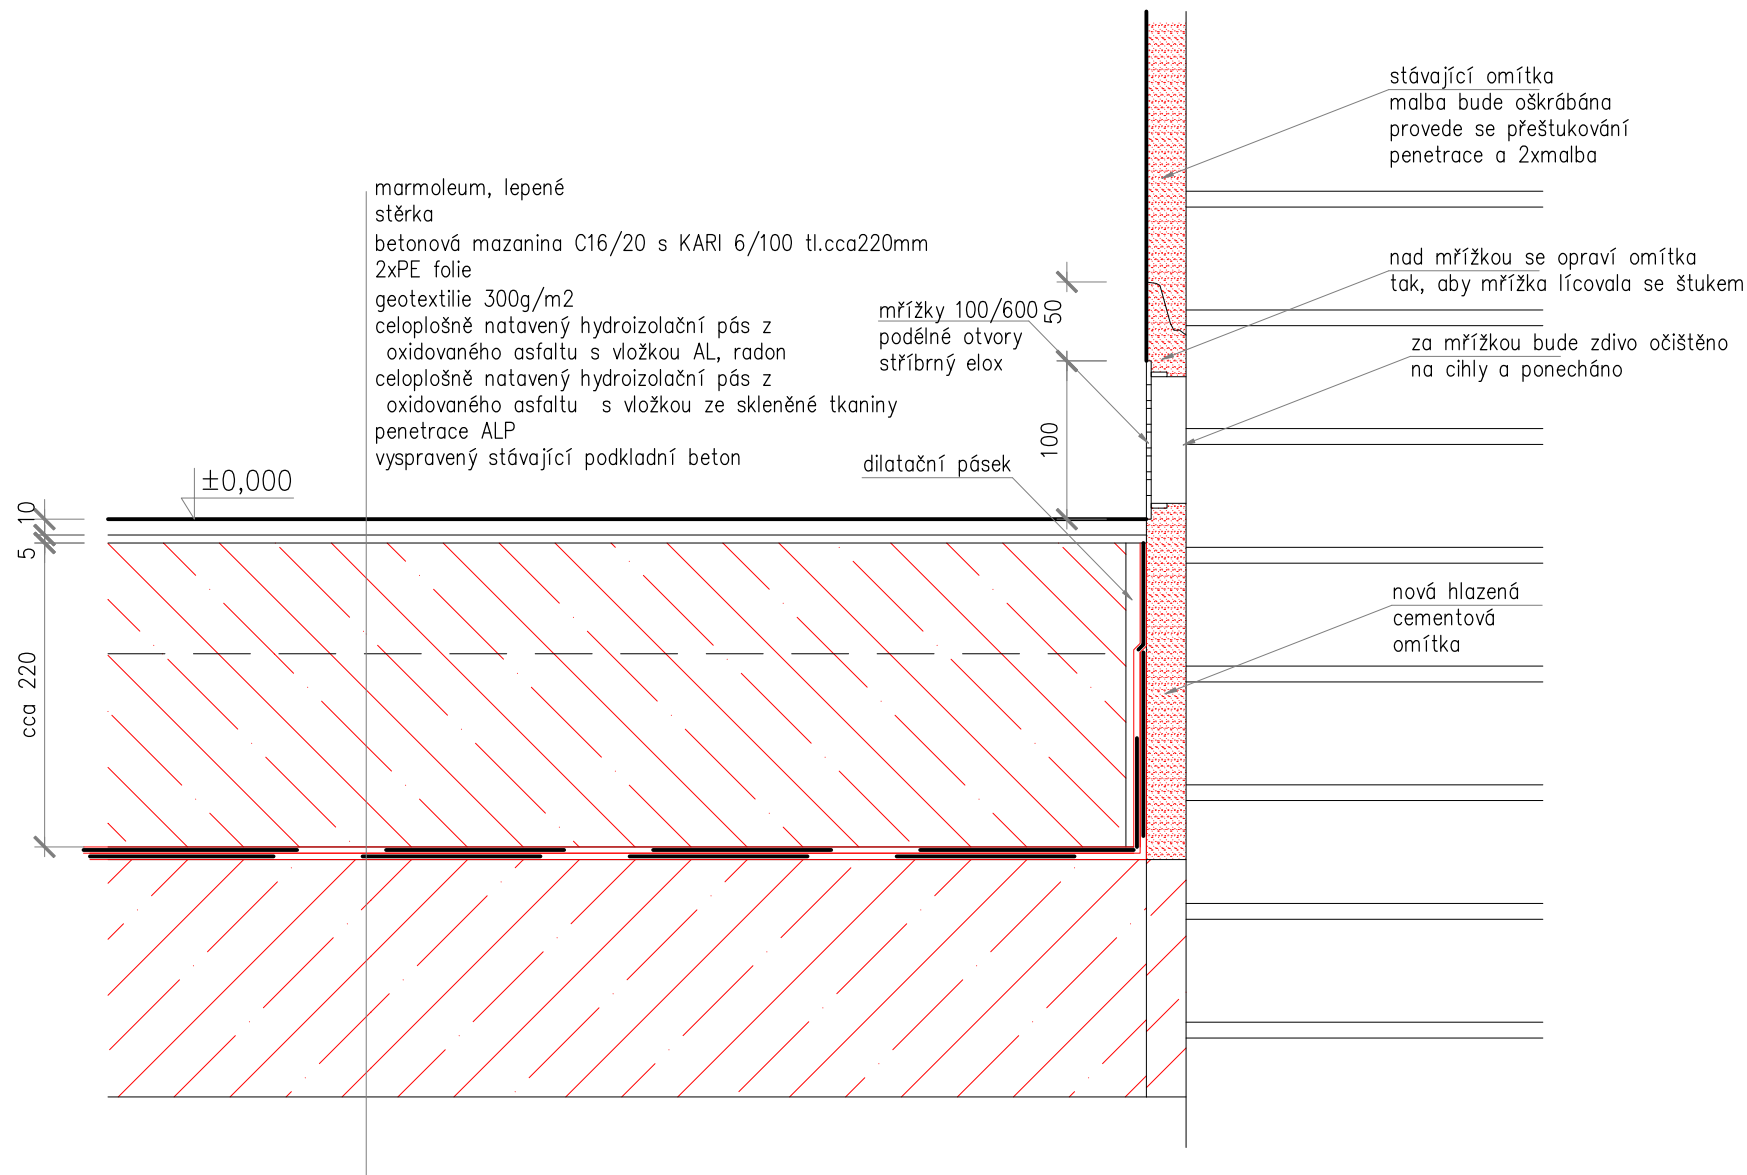

INVESTOR: UMČ Praha 6		
AKCE: STAVEBNÍ ÚPRAVY ZŠ Věry Čáslavské-Petřiny JIH č.parc. 3477/175, k.ú. Břevnov		
ZODP. PROJEKTANT: Ing. Vít Kocourek	VYPRACOVAL: Ing. Vít Kocourek	MĚŘÍTKO: 1:5
AVEK s.r.o. Prosecká 683/115 190 00 Praha 9 – CZ kocourek@cmail.cz www.avek.cz Tel.: 723 858 248		DATUM: 07/2018
DETAIL PODLAHY VĚTRACÍ MŘÍŽKY		STUPEŇ: DSP VÝKRES Č.: D1.1.10