



ÚPRAVA CHODNÍKU PRO NEVIDOMÉ V MÍSTECH PRO PŘECHÁZENÍ

M 1:100

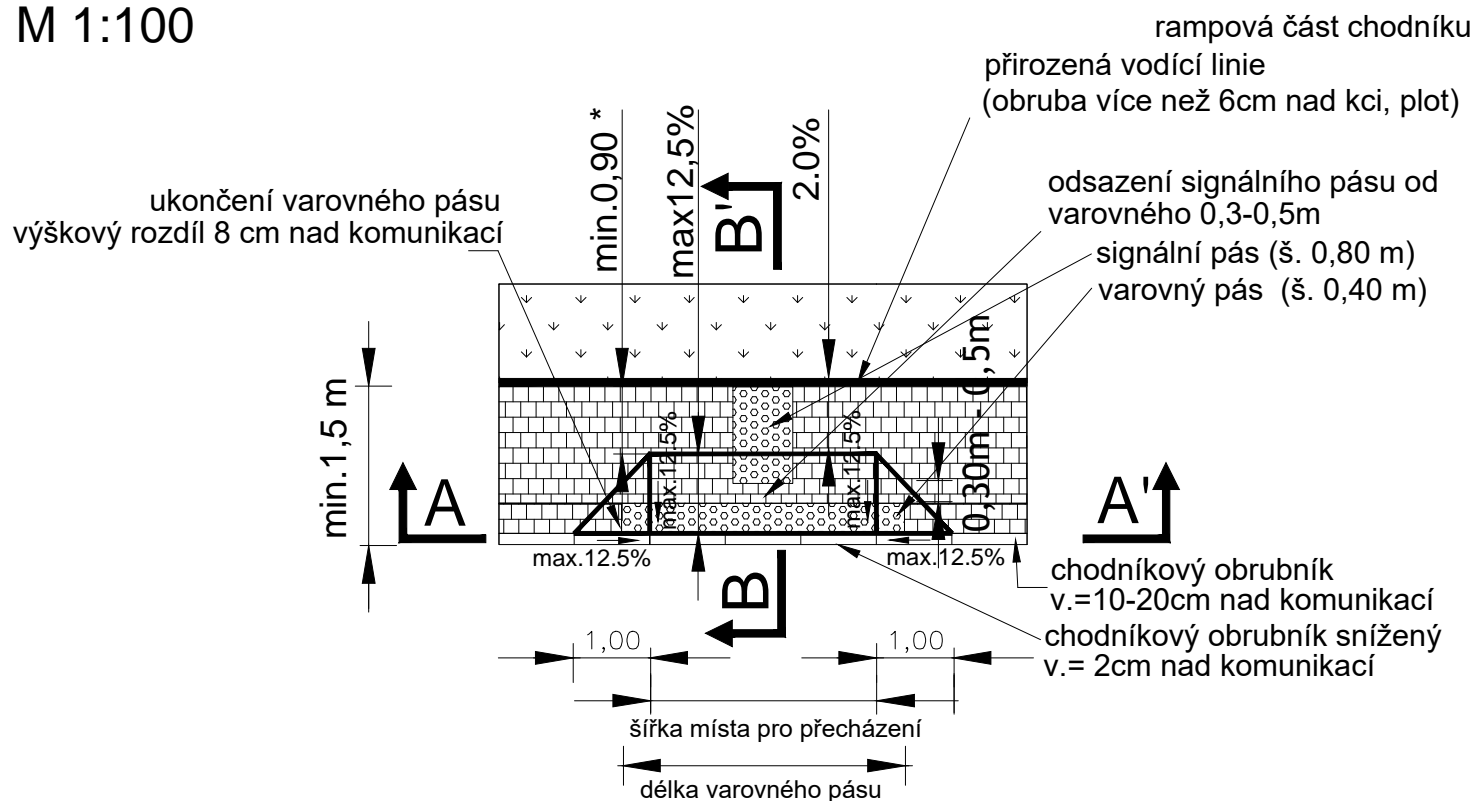


ŘEZ A-A'

M 1:100

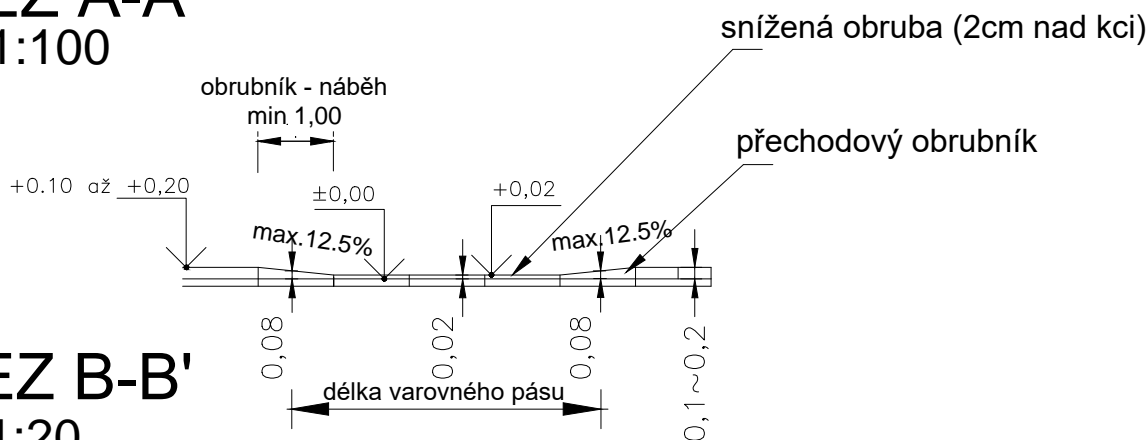

ŘEZ B-B'

M 1:20

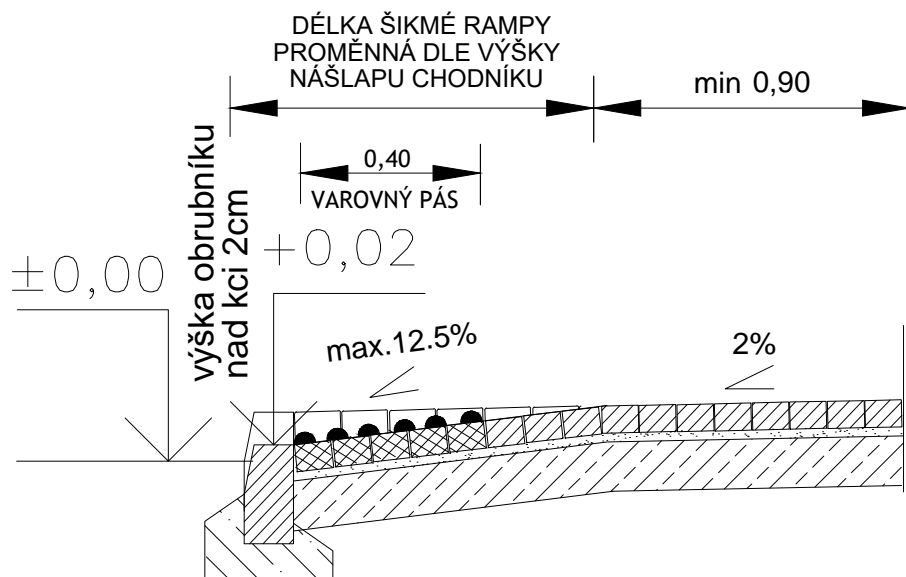

* Pokud š. < 90cm, provede se příčný náběh v celé šířce chodníku

schema

