


NAPOJENÍ SIGNÁLNÍHO PÁSU NA UMĚLOU VODÍCÍ LINII

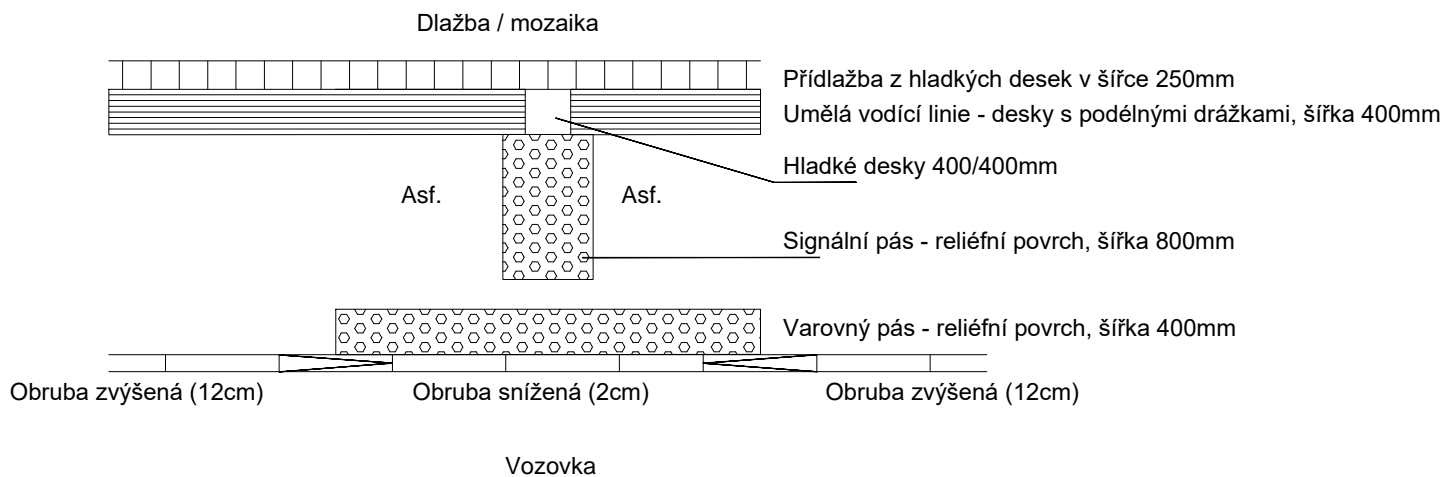

NAPOJENÍ DVOU UMĚLÝCH VODÍCÍCH LINIÍ

