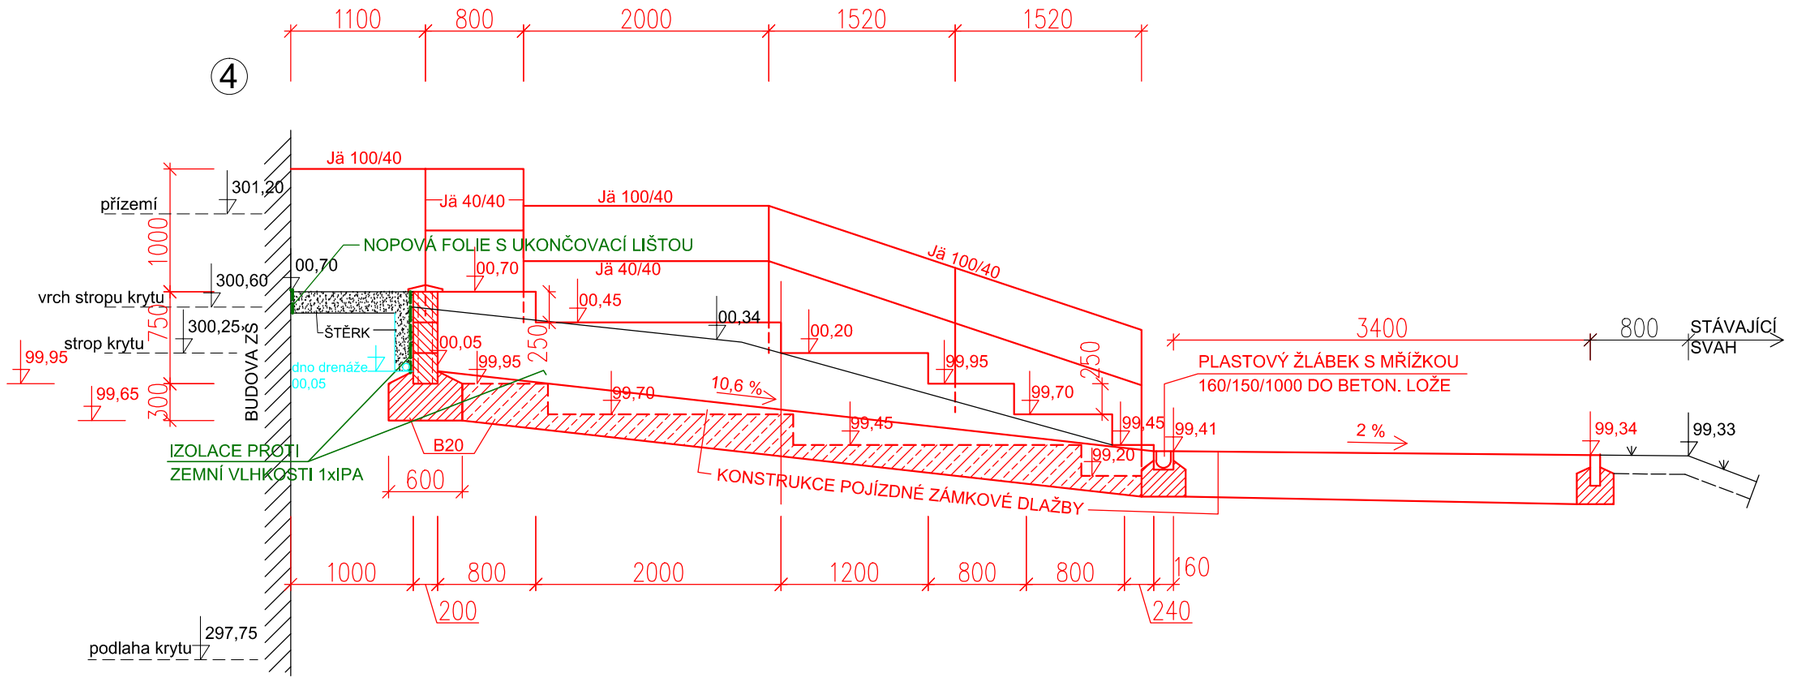
4
1100
800
2000
1520
1520
Jä 100/40
Jä 40/40
Jä 100/40
Jä 100/40
Jä 40/40
NOPOVÁ FOLIE S UKONČOVACÍ LIŠTOU
301,20
přízemí
1000
300,60
vrch stropu krytu
750
300,25
strop krytu
99,95
99,65
300
BUDOVA ZŠ
ŠTĚRK
dno drenáže
00,05
00,70
00,70
00,45
00,34
00,20
00,05
99,95
250
250
99,95
99,70
99,70
10,6 %
99,45
99,45
99,41
99,20
2 %
99,34
99,33
3400
800
STÁVAJÍCÍ
SVAH
PLASTOVÝ ŽLÁBEK S MŘÍŽKOU
160/150/1000 DO BETON. LOŽE
B20
600
IZOLACE PROTI
ZEMNÍ VLHKOSTI 1xIPA
KONSTRUKCE POJÍZDNÉ ZÁMKOVÉ DLAŽBY
1000
800
2000
1200
800
800
160
200
240
297,75
podlaha krytu

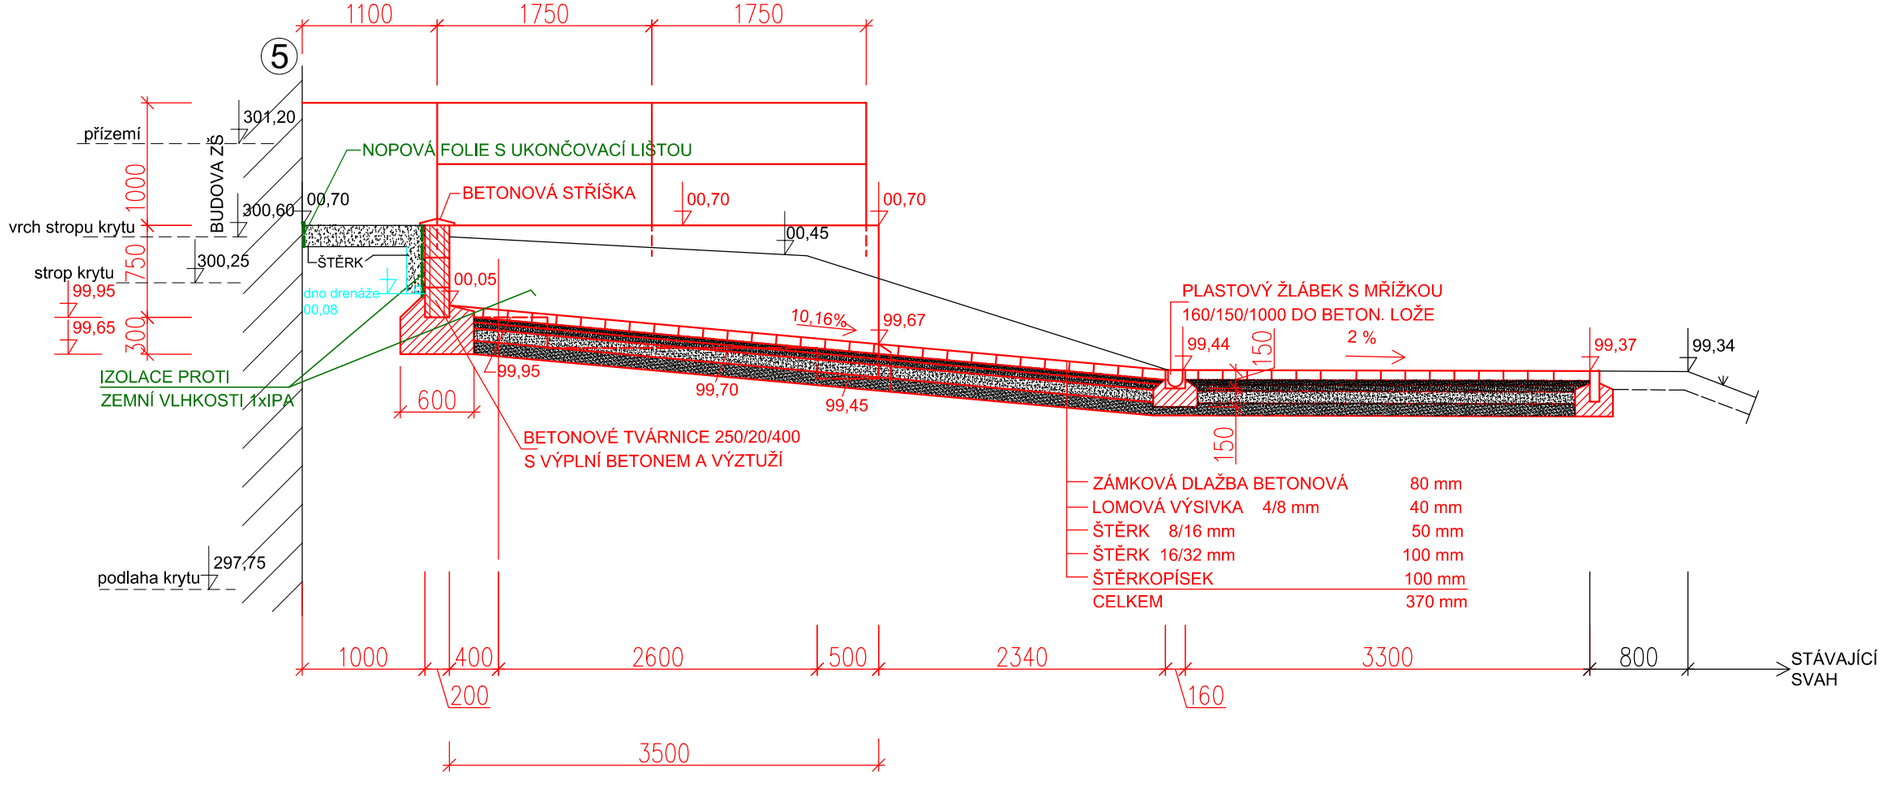
1100
1750
1750
5
301,20
přízemí
1000
BUDOVA ZŠ
NOPOVÁ FOLIE S UKONČOVACÍ LIŠTOU
BETONOVÁ STŘÍŠKA
00,70
00,70
00,70
00,45
300,60
vrch stropu krytu
750
300,25
strop krytu
99,95
99,65
300
ŠTĚRK
dno drenáže
00,08
00,05
10,16%
99,67
99,95
99,70
99,45
600
IZOLACE PROTI
ZEMNÍ VLHKOSTI 1xIPA
BETONOVÉ TVÁRNICE 250/20/400
S VÝPLNÍ BETONEM A VÝZTUŽÍ
PLASTOVÝ ŽLÁBEK S MŘÍŽKOU
160/150/1000 DO BETON. LOŽE
99,44
150
2 %
99,37
99,34
150
ZÁMKOVÁ DLAŽBA BETONOVÁ 80 mm
LOMOVÁ VÝSIVKA 4/8 mm 40 mm
ŠTĚRK 8/16 mm 50 mm
ŠTĚRK 16/32 mm 100 mm
ŠTĚRKOPÍSEK 100 mm
CELKEM 370 mm
297,75
podlaha krytu
1000
400
2600
500
2340
3300
800
STÁVAJÍCÍ
SVAH
200
160
3500