


VZOROVÉ A PŘÍČNÉ ŘEZY M 1:50

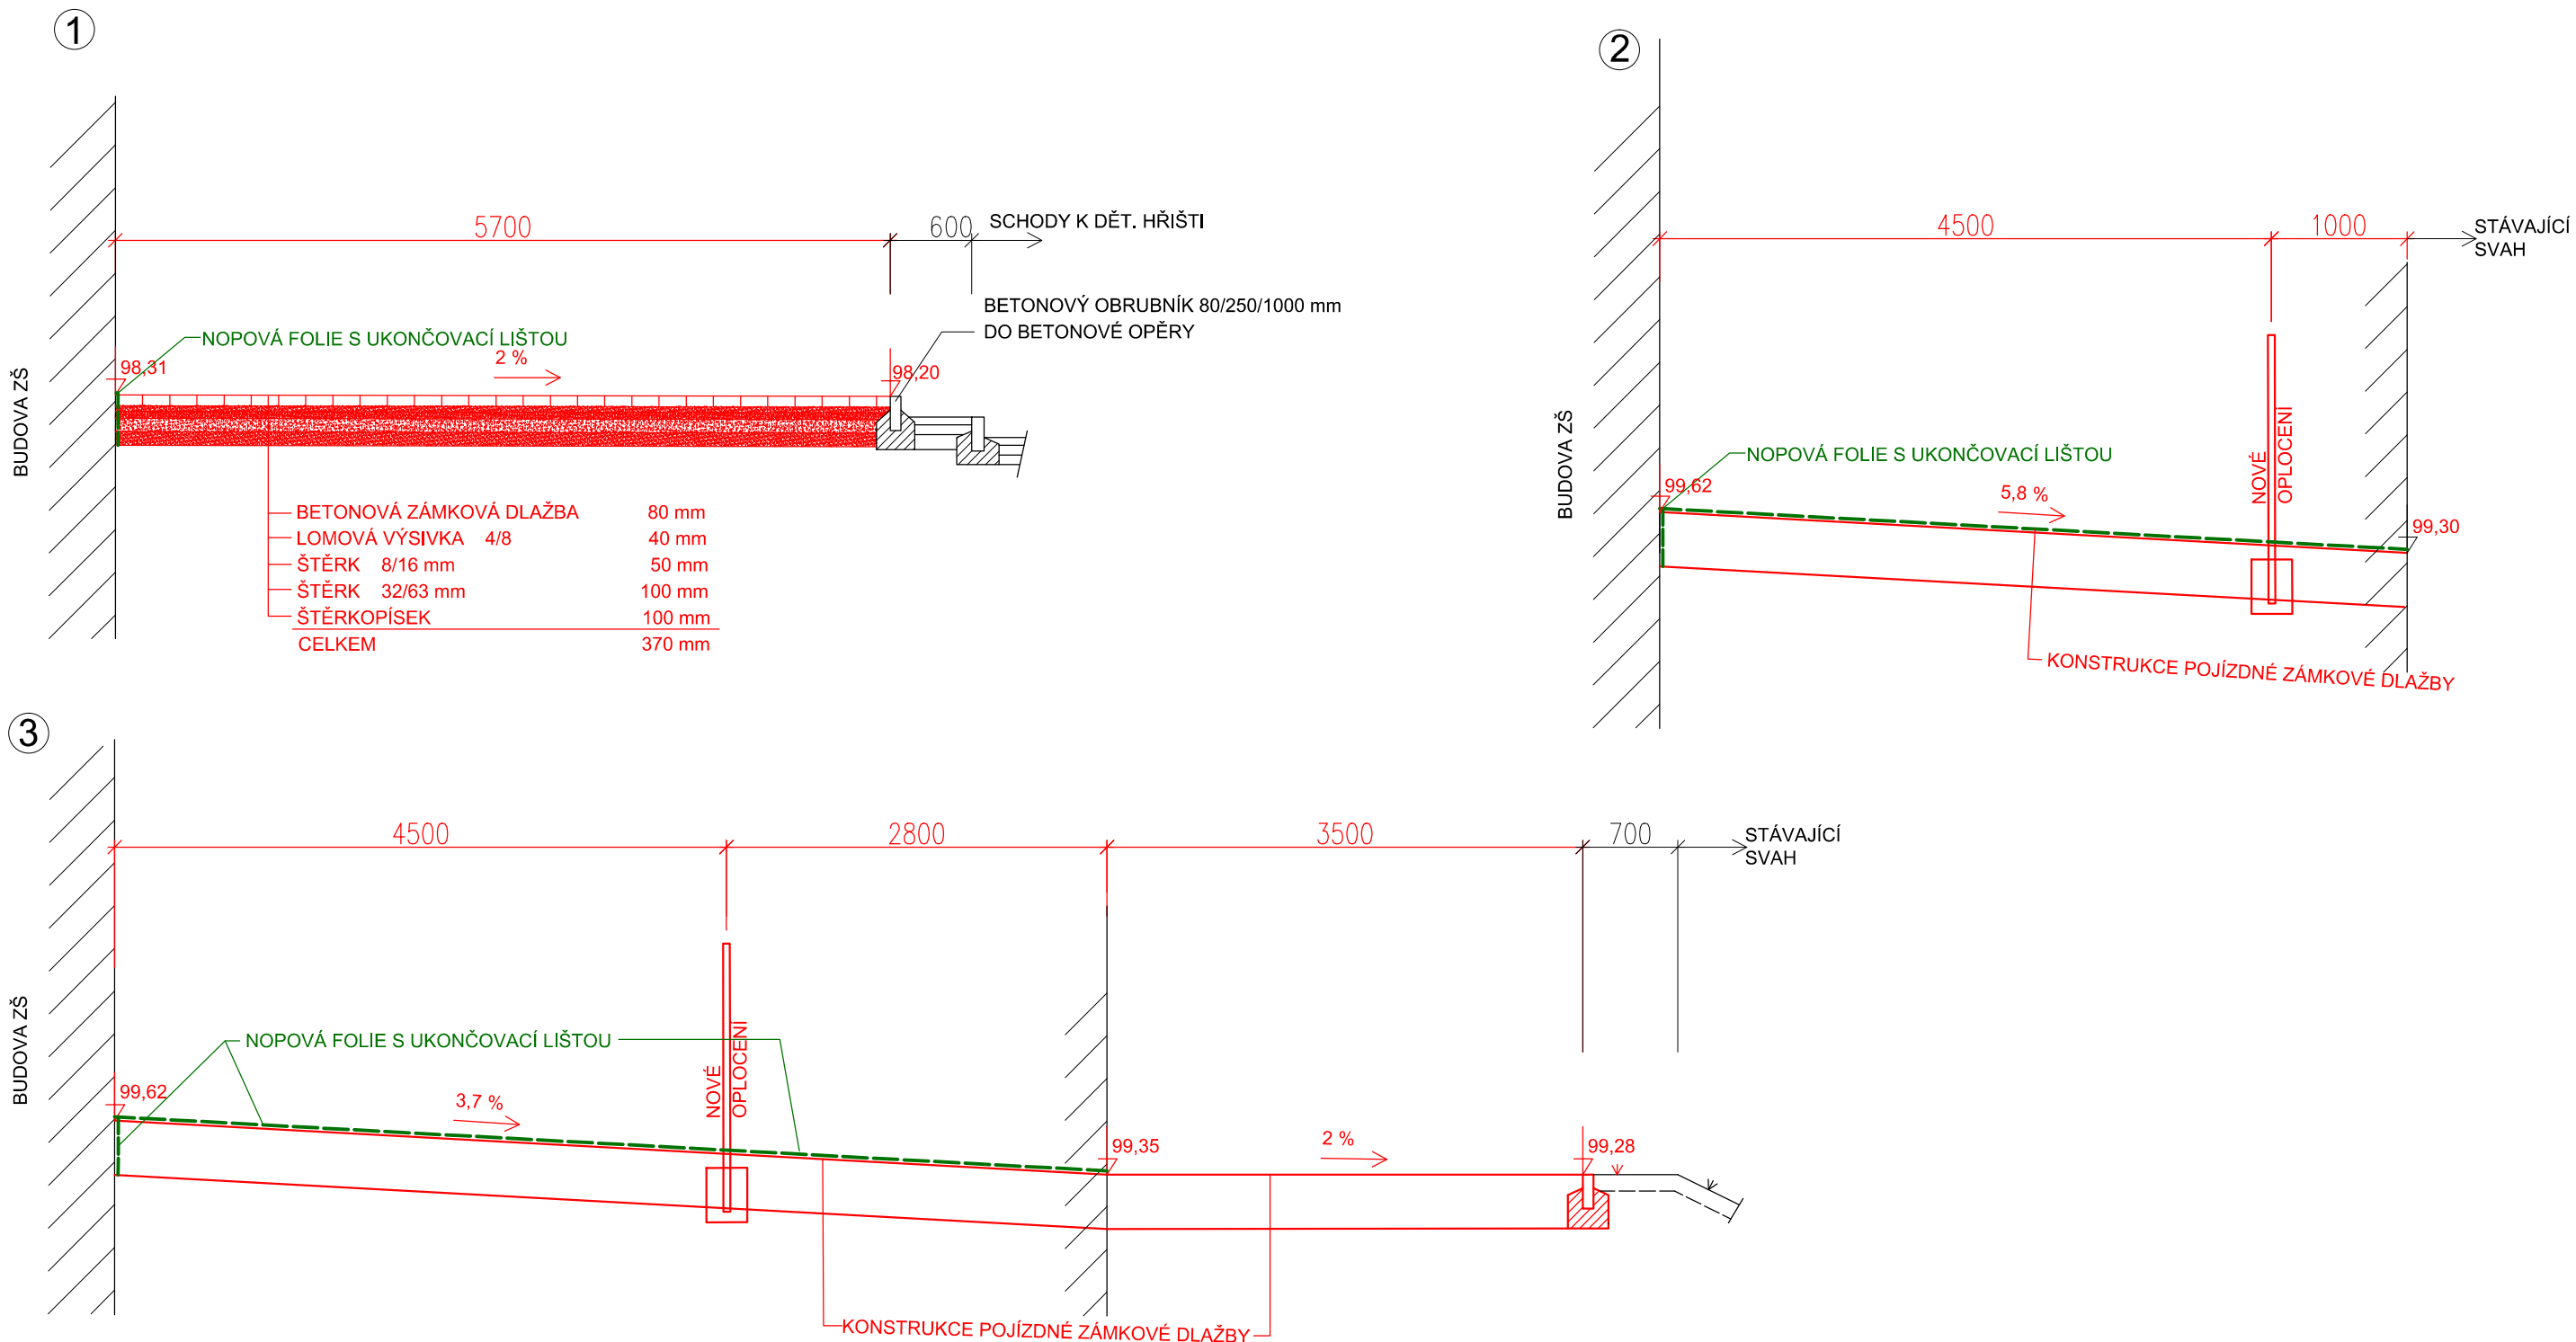

UBIQUIST s.r.o.		Razítko:	
IČ: 264 263 58 Karlštejn 155 / 267 18 tel. 222 560 353 ubiquist@ubiquist.cz		Vypracoval: Ing. David Rufer	
		Projektant specialista: Pavel Křtěn	
Stavba: ZŠ POD MARJÁNKOU - PRAHA 6 REKONSTRUKCE SPORTOVNÍHO AREÁLU AKTUALIZACE A DOPLNĚNÍ STÁVAJÍCÍ PD SO 2 - REKONSTRUKCE CHODNÍKU PODÉL ŠKOLY	Stupeň PD: DPS		paré
	A4:		
	Měřítko: 1:50		
Příloha: VZOROVÉ A PŘÍČNÉ ŘEZY			
Investor: Úřad městské části Praha 6, Čs. armády 601/23, 160 00 Praha 6	Datum: III/2019		v. č. E4