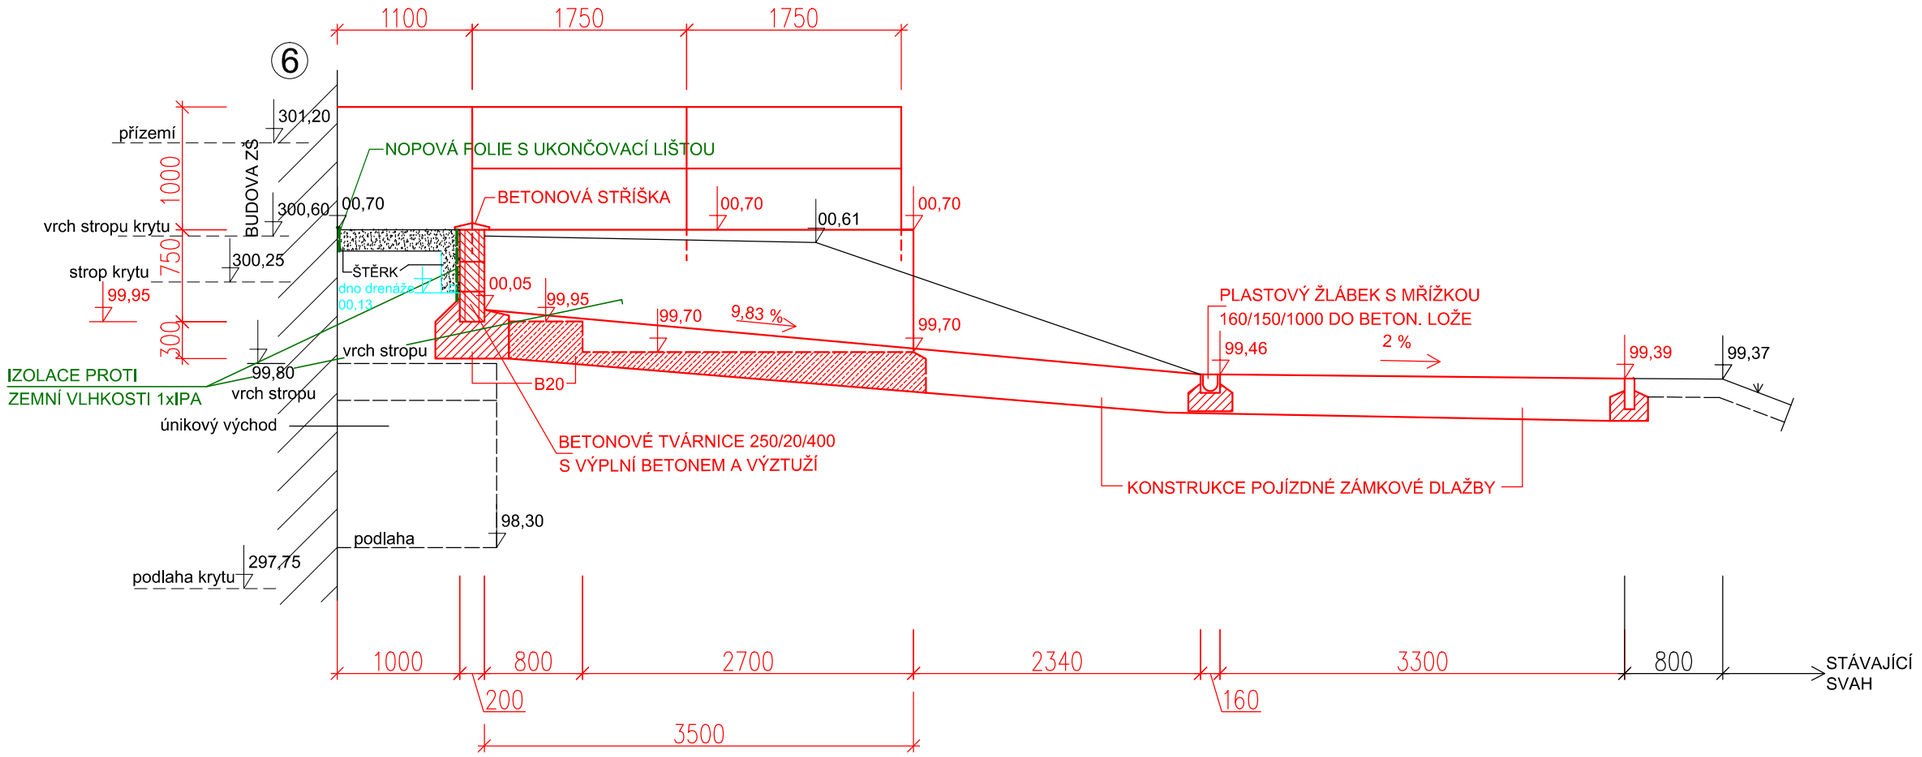
6
1100
1750
1750
přízemí
1000
301,20
BUDOVA ZŠ
NOPOVÁ FOLIE S UKONČOVACÍ LIŠTOU
BETONOVÁ STŘÍŠKA
00,70
00,70
00,61
00,70
300,60
vrch stropu krytu
300,25
strop krytu
750
99,95
ŠTĚRK
dno drenáže
00,13
00,05
99,95
99,70
9,83 %
99,70
PLASTOVÝ ŽLÁBEK S MŘÍŽKOU
160/150/1000 DO BETON. LOŽE
99,46
2 %
99,39
99,37
300
99,80
vrch stropu
IZOLACE PROTI
ZEMNÍ VLHKOSTI 1xIPA
vrch stropu
B20
únikový východ
BETONOVÉ TVÁRNICE 250/20/400
S VÝPLNÍ BETONEM A VÝZTUŽÍ
KONSTRUKCE POJÍZDNÉ ZÁMKOVÉ DLAŽBY
98,30
podlaha
297,75
podlaha krytu
1000
800
2700
2340
3300
800
STÁVAJÍCÍ
SVAH
200
160
3500

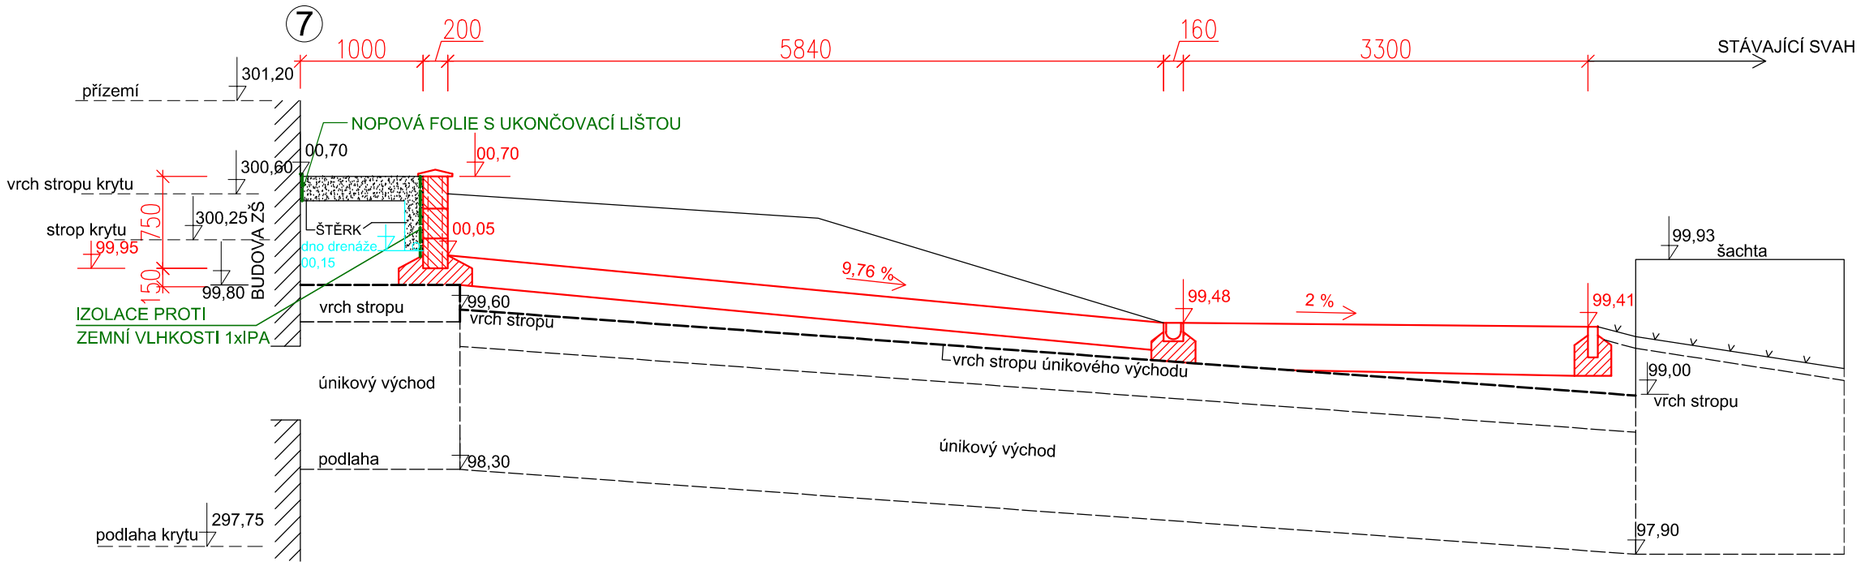
7
1000
200
5840
160
3300
STÁVAJÍCÍ SVAH
301,20
přízemí
NOPOVÁ FOLIE S UKONČOVACÍ LIŠTOU
00,70
00,70
300,60
vrch stropu krytu
750
300,25
strop krytu
99,95
ŠTĚRK
dno drenáže
00,15
00,05
9,76 %
99,48
2 %
99,41
99,93
šachta
150
99,80
BUDOVA ZŠ
IZOLACE PROTI
ZEMNÍ VLHKOSTI 1xIPA
vrch stropu
99,60
vrch stropu
vrch stropu únikového východu
99,00
vrch stropu
únikový východ
únikový východ
podlaha
98,30
297,75
podlaha krytu
97,90