


OPLOCENÍ Z DRÁTOVÝCH PANELŮ - BEZÚDRŽBOVÉ OPLOCENÍ
M 1:20

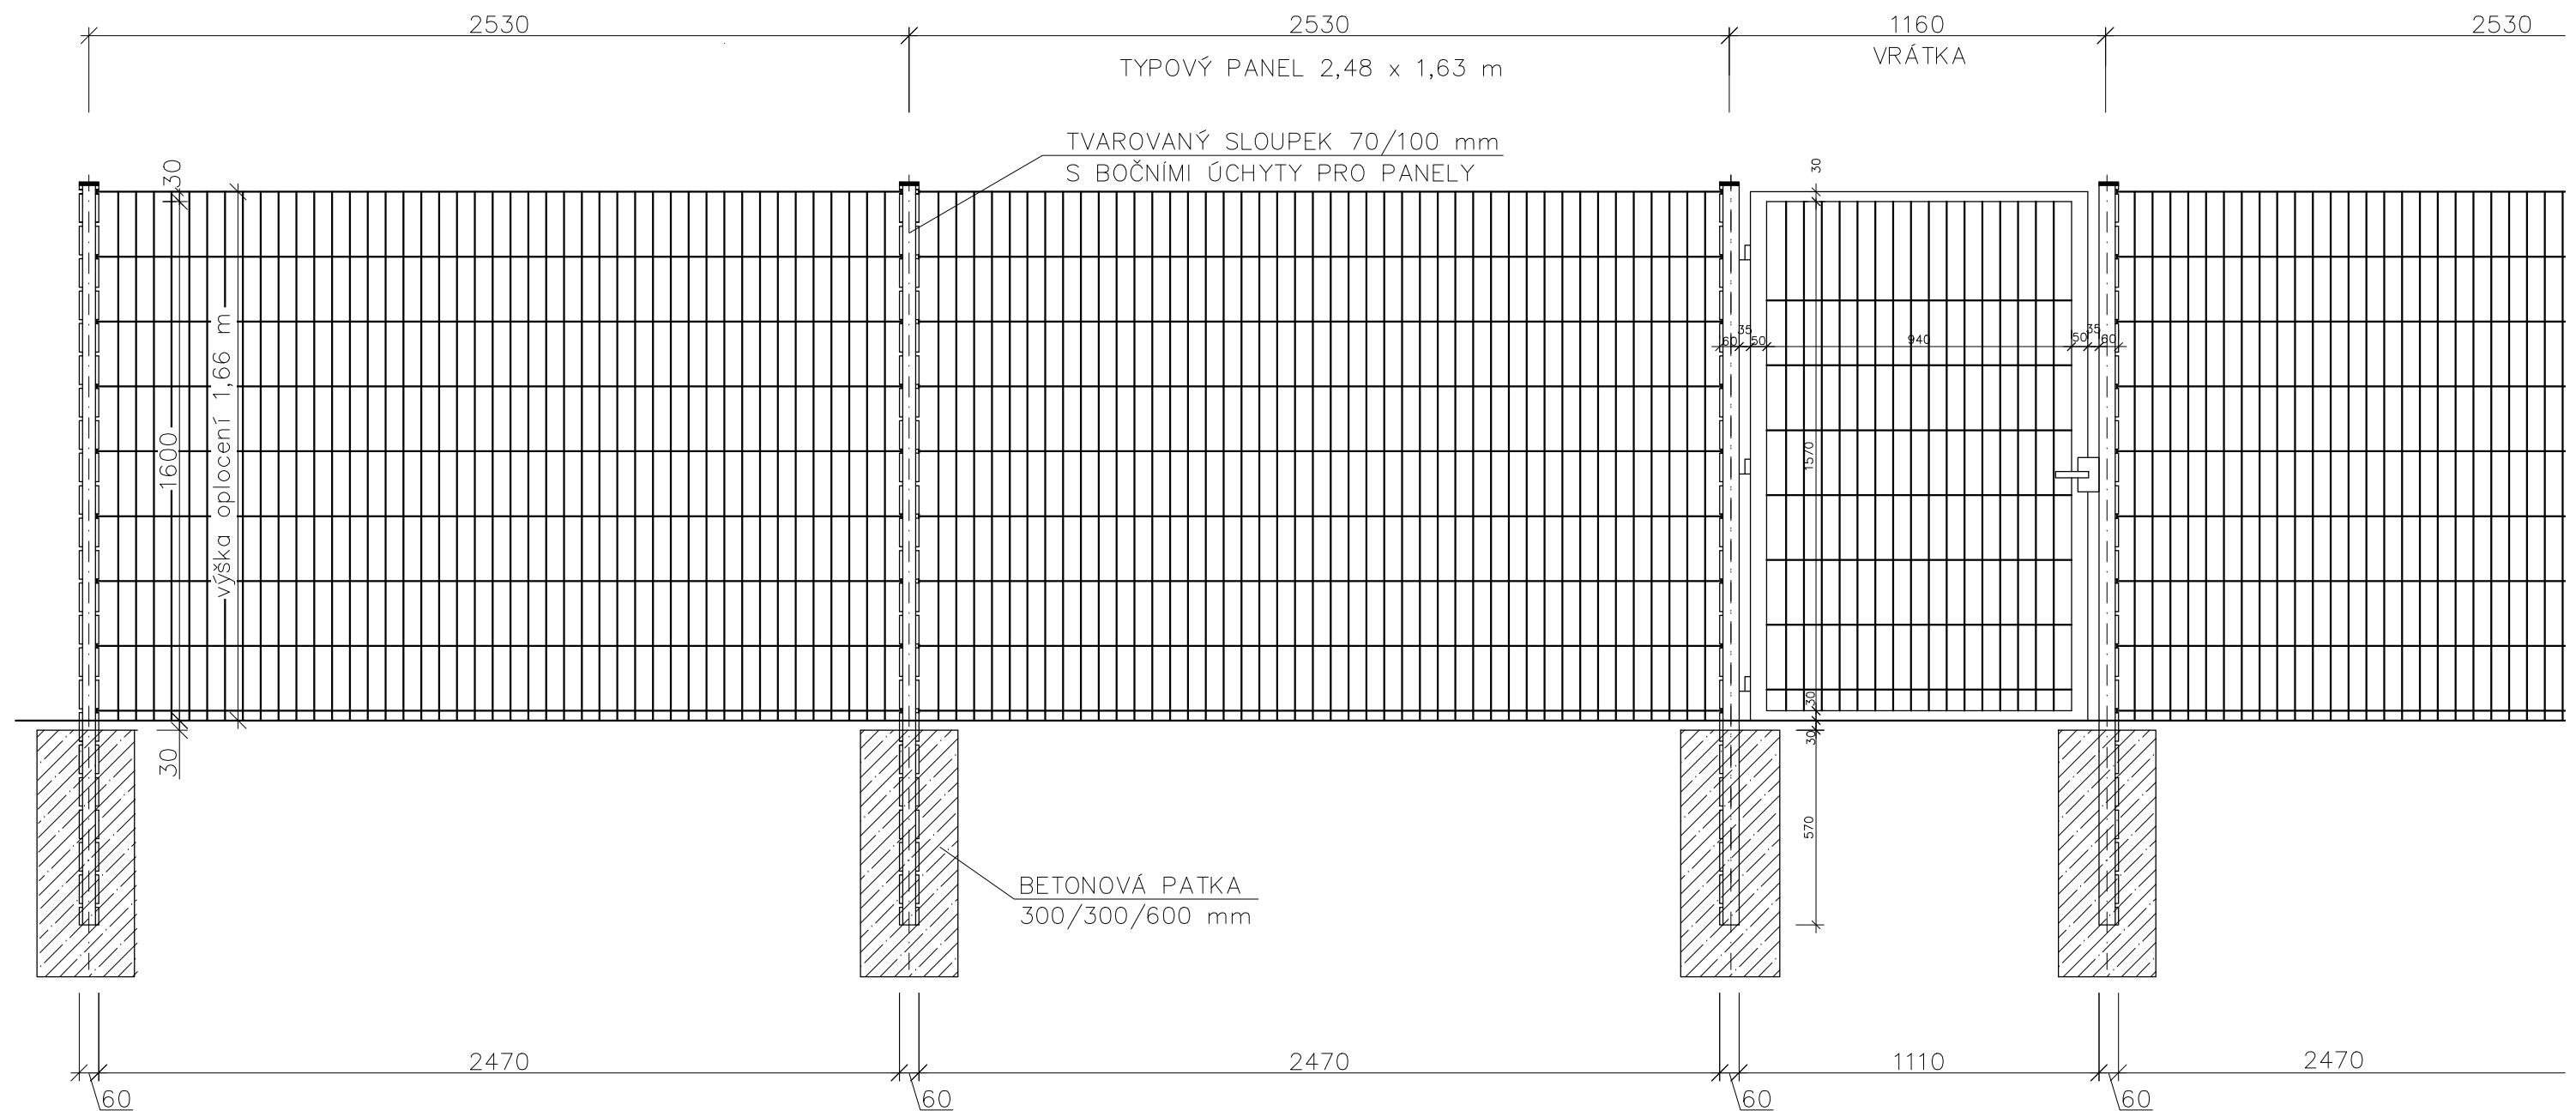

UBIQUIST s.r.o.

IČ: 264 263 58
Karlštejn 155 / 267 18
tel. 222 560 353
ubiquist@ubiquist.cz

Stavba: **ZŠ POD MARJÁNKOU - PRAHA 6**
REKONSTRUKCE SPORTOVNÍHO AREÁLU
AKTUALIZACE A DOPLNĚNÍ STÁVAJÍCÍ PD
SO 2 - REKONSTRUKCE CHODNÍKU PODÉL ŠKOLY

Příloha: **DETAILY OPLOCENÍ, ZÁBRADLÍ**

Investor: **Úřad městské části Praha 6, Čs. armády 601/23, 160 00 Praha 6**

Razítko:

Vypracoval: **Ing. David Rufer**

| | |
|----------------------------|--------------------|
| Projektant specialista: | Pavel Křtěn |
|----------------------------|--------------------|

| | |
|-----------------------|------|
| Stupeň PD: DPS | paré |
|-----------------------|------|

A4:

Měřítko: **1:20, 1:25**

| | | | |
|--------|-----------------|-------|-----------|
| Datum: | III/2019 | v. č. | E5 |
|--------|-----------------|-------|-----------|