
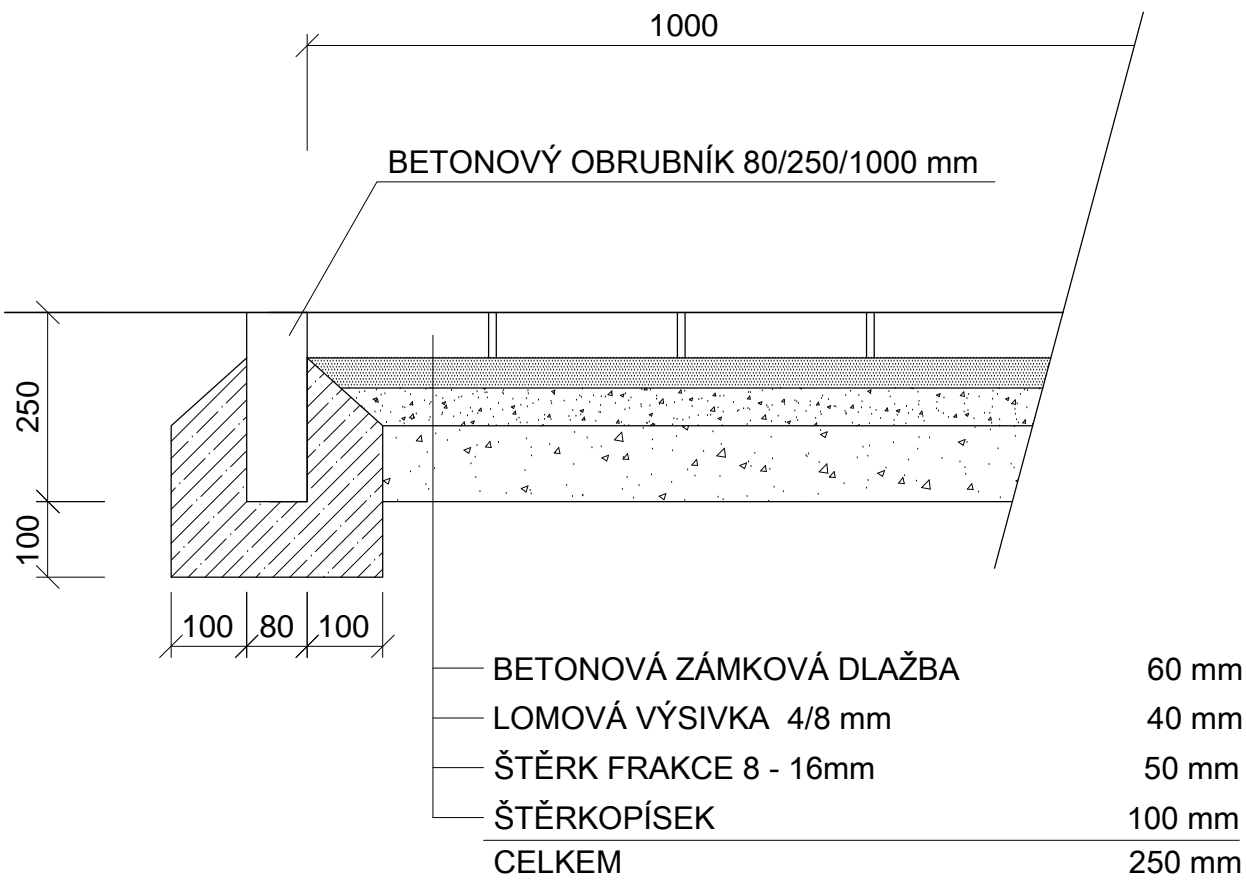


PLOCHA DĚTSKÉHO HŘIŠTĚ
M 1:10

BETONOVÁ ZÁMKOVÁ DLAŽBA PĚŠÍ
M 1:10

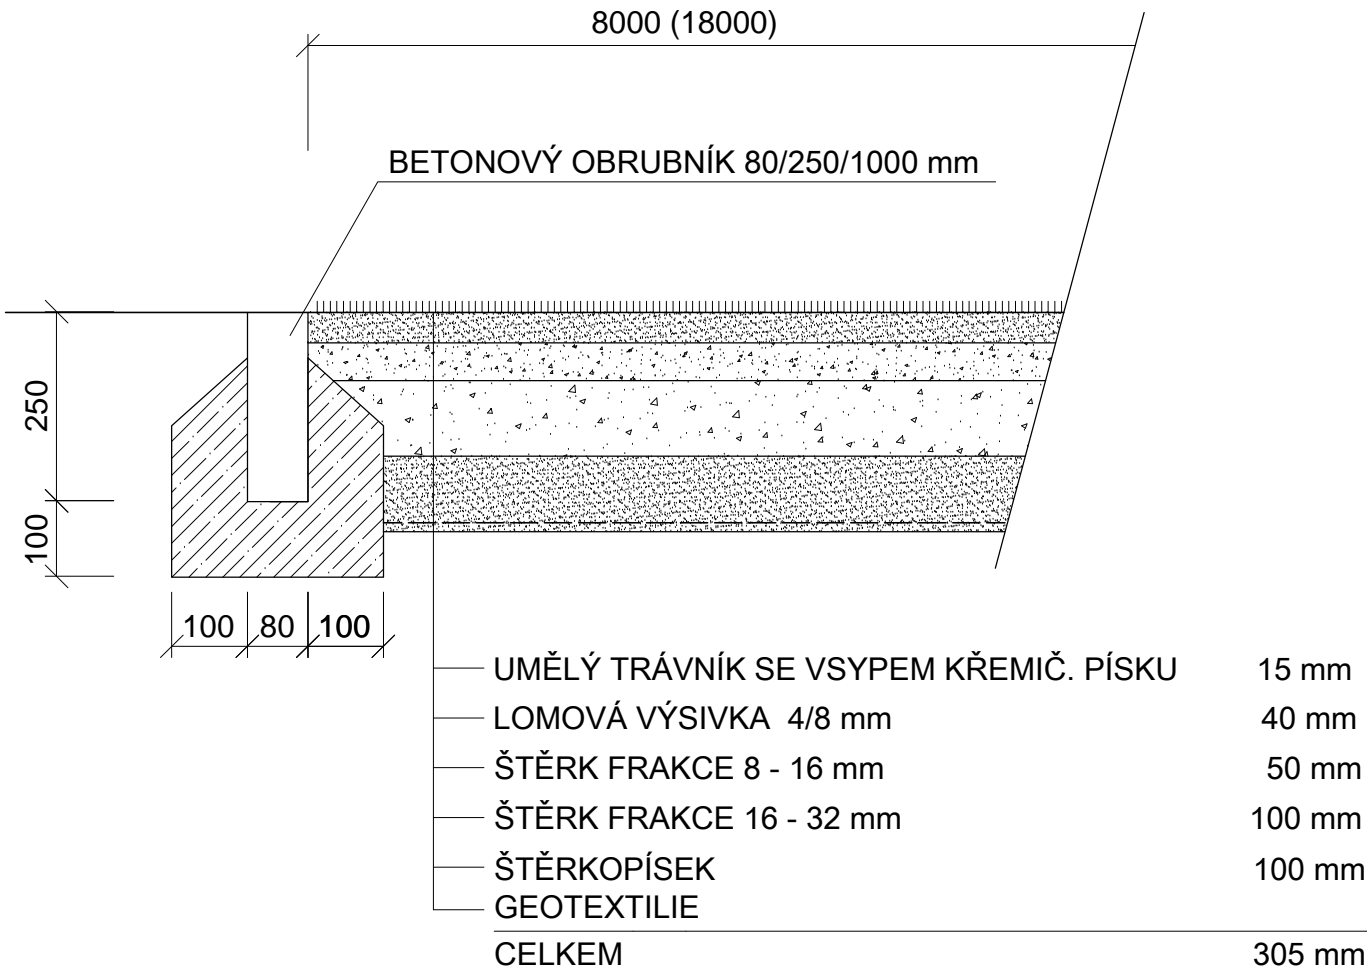

UBIQUIST s.r.o.

IČ: 264 263 58
Karlštejn 155 / 267 18
tel. 222 560 353
ubiquist@ubiquist.cz

Stavba: **ZŠ POD MARJÁNKOU - PRAHA 6**
AKTUALIZACE A DOPLNĚNÍ STÁVAJÍCÍ PD
S0 3 - DOPADOVÁ PLOCHA DĚTSKÉHO HŘIŠTĚ

Příloha: **VZOROVÉ PŘÍČNÉ ŘEZY**

Investor: **Úřad městské části Praha 6, Čs. armády 601/23, 160 00 Praha 6**

Razítko:

Vypracoval: **Ing. David Rufer**

Projektant
specialista: **Pavel Křtěn**

Stupeň PD: **DPS**

paré

A4:

Měřítko: **1:10, 1:20**

Datum: **III/2019**

v. č. **F3**