




POHLED JIŽNÍ M 1_100

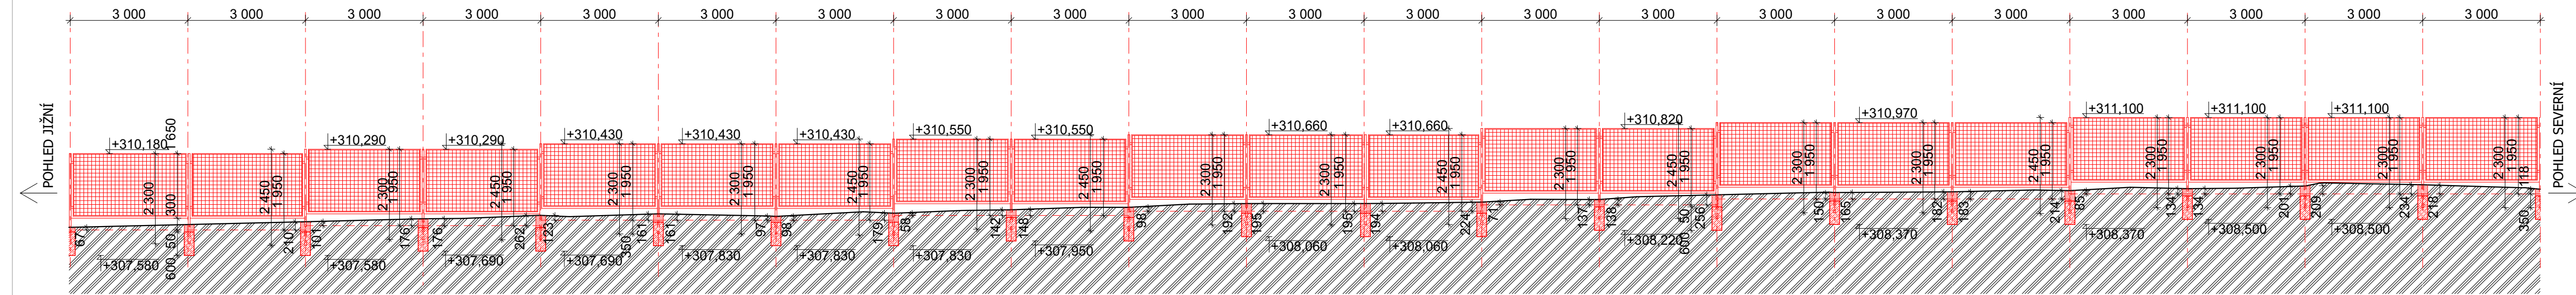


POHLED VÝCHODNÍ M 1 100

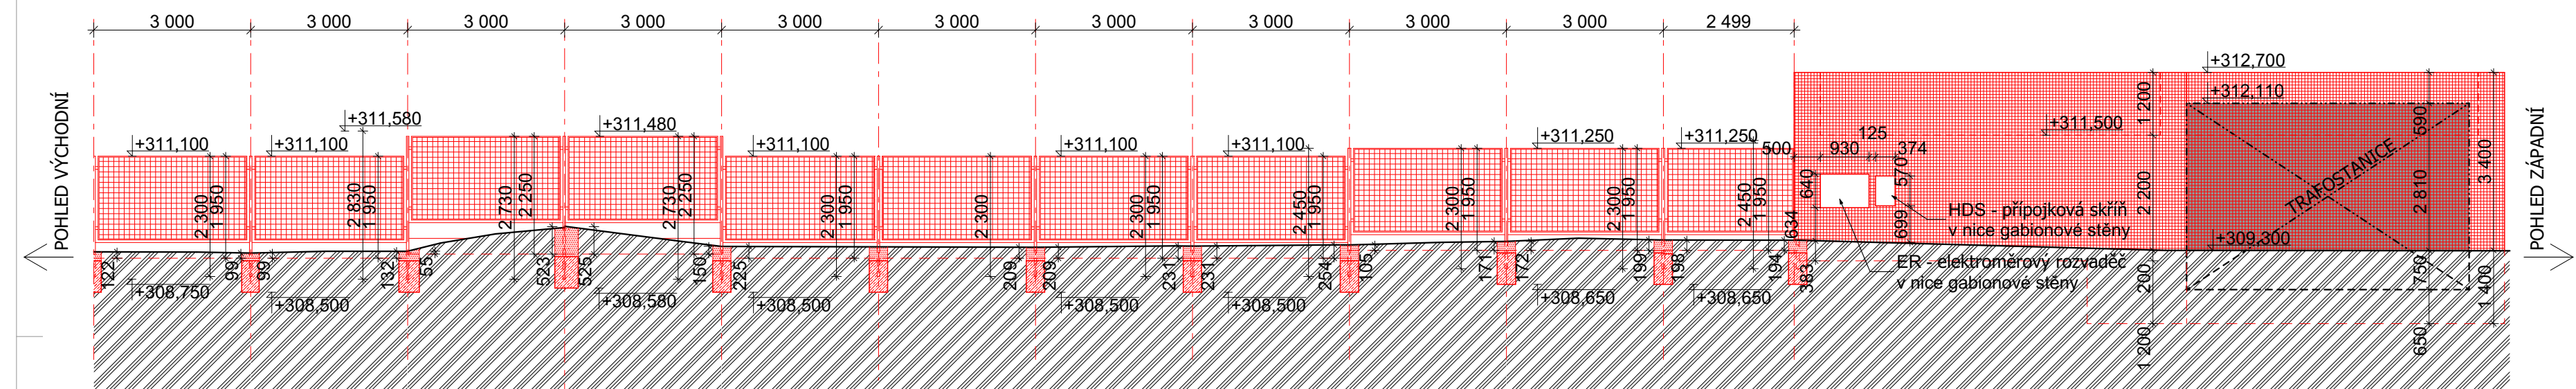


POHLED SEVERNÍ M 1 100

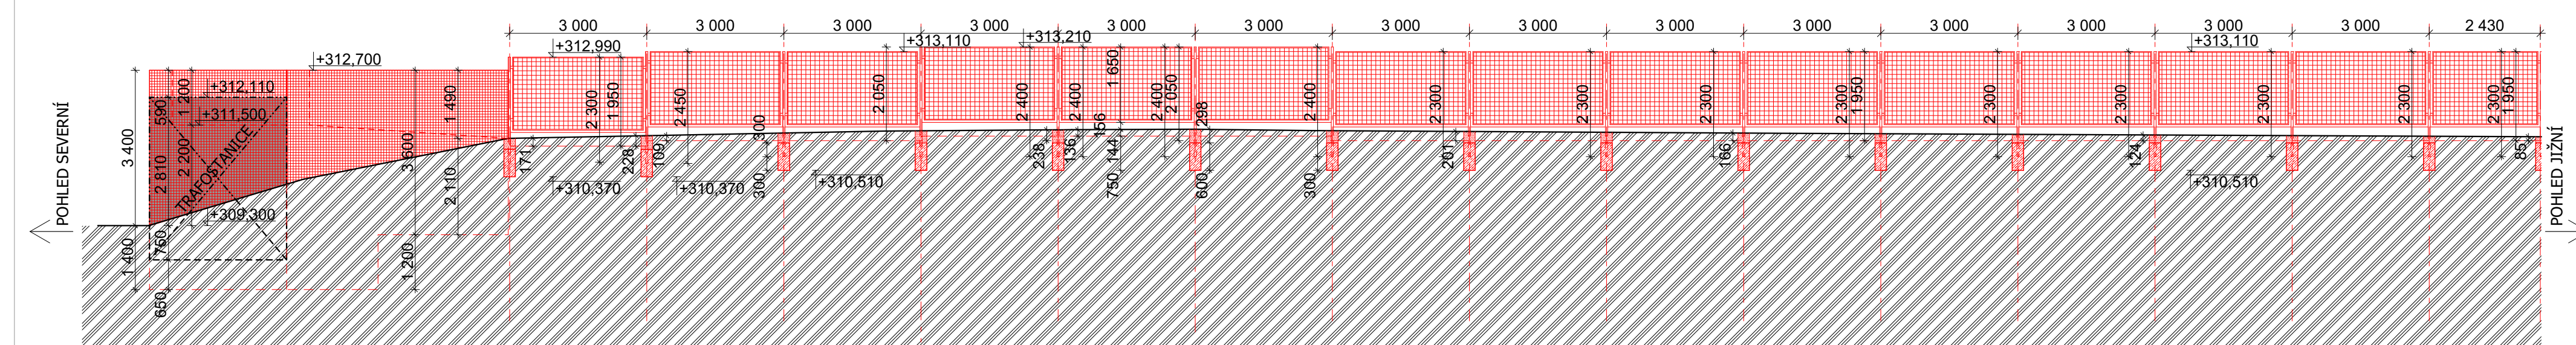


POHLED ZÁPADNÍ M 1 100

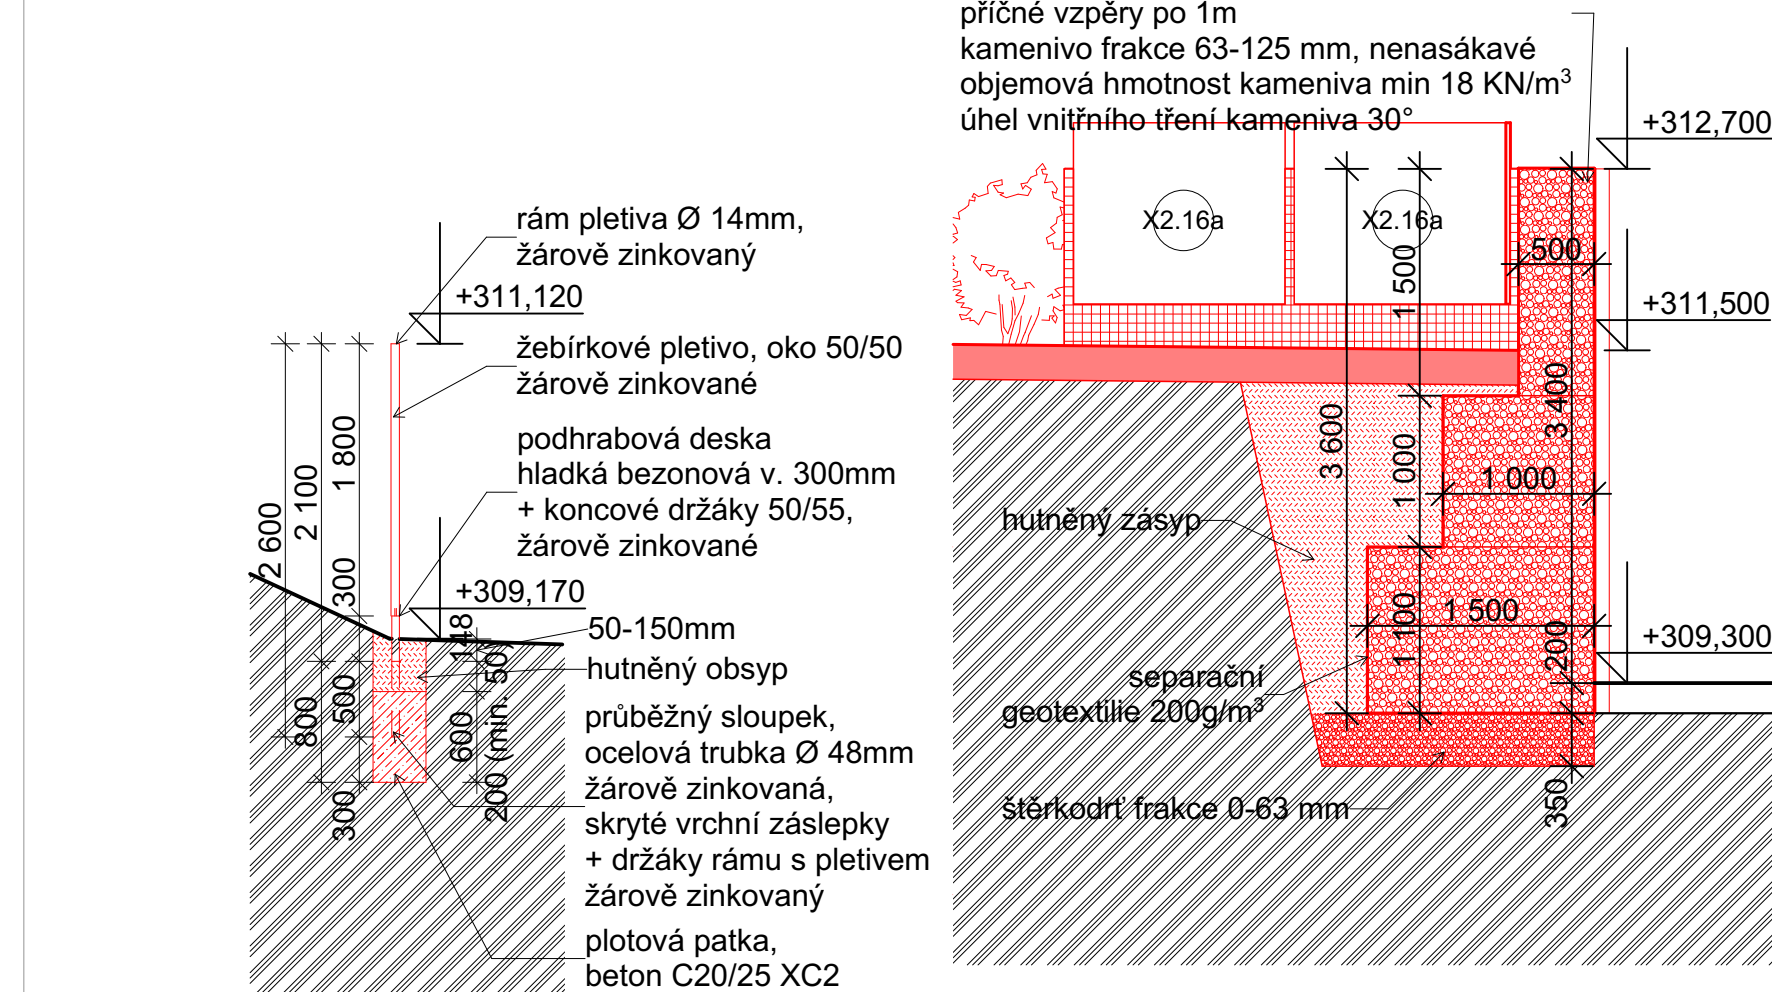


ŘEZ C1 M 1 50

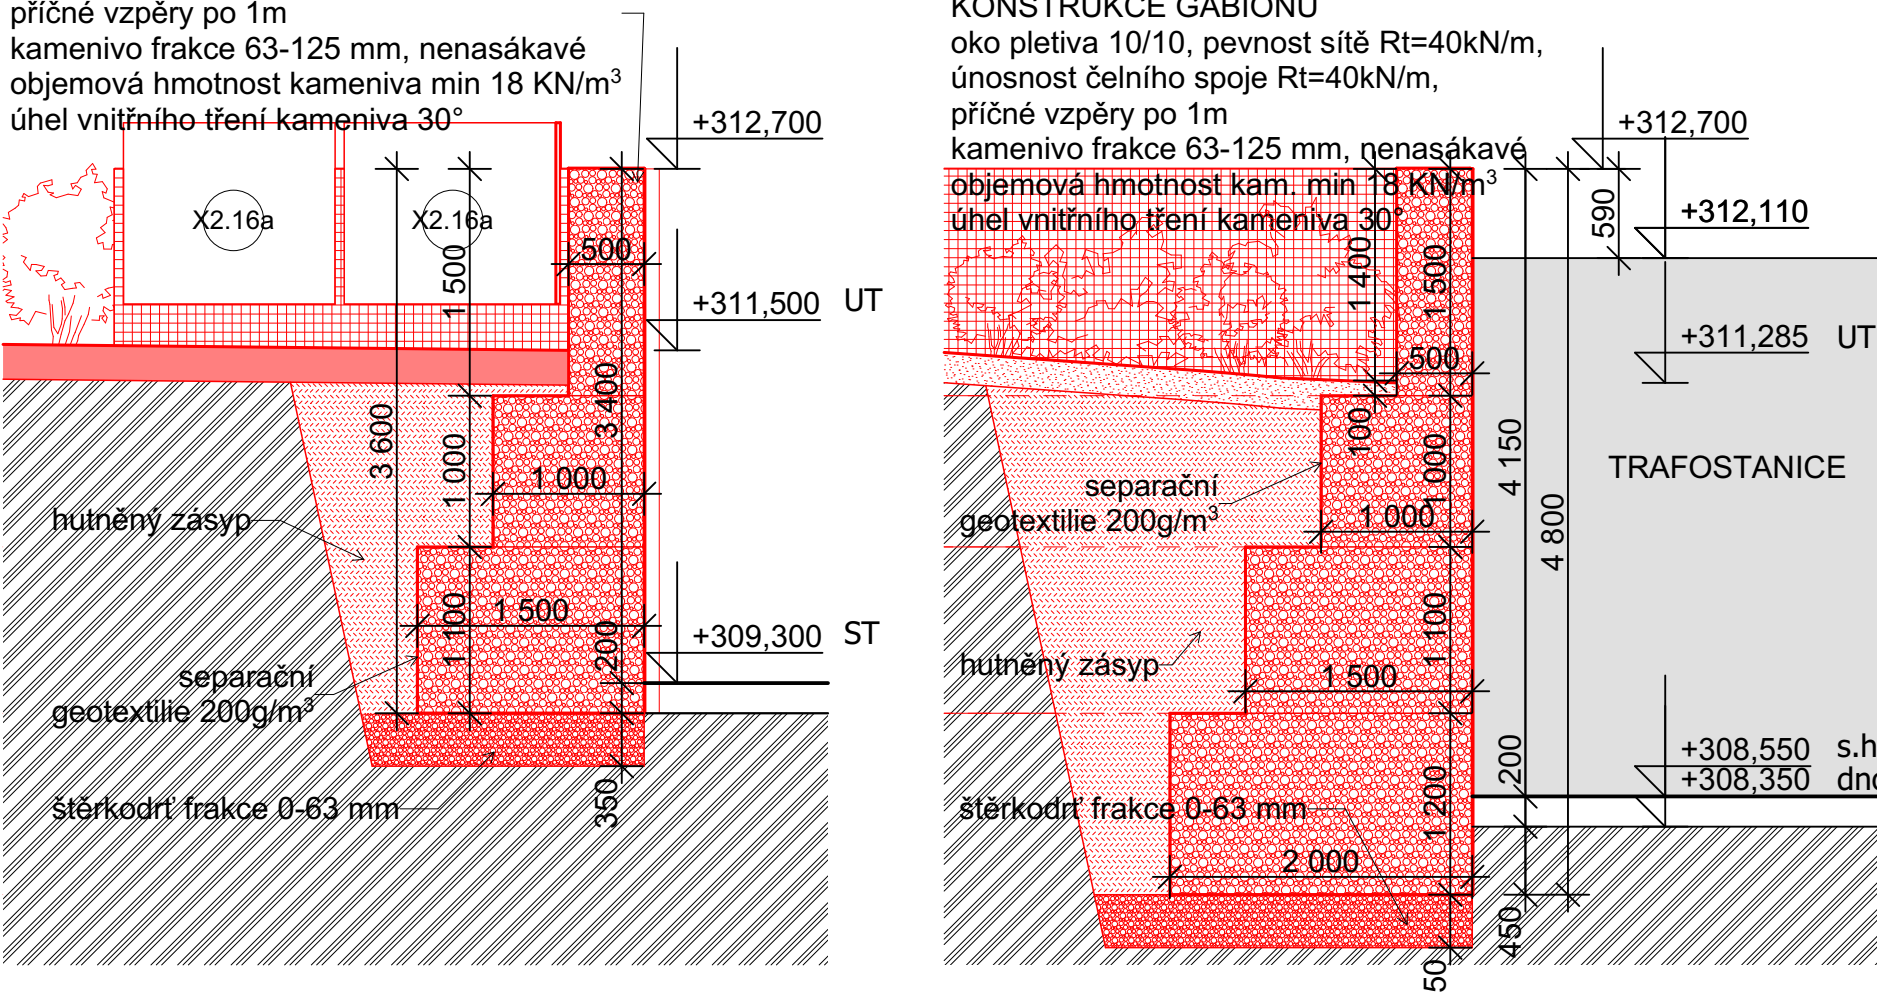


ŘEZ C2 M 1 50

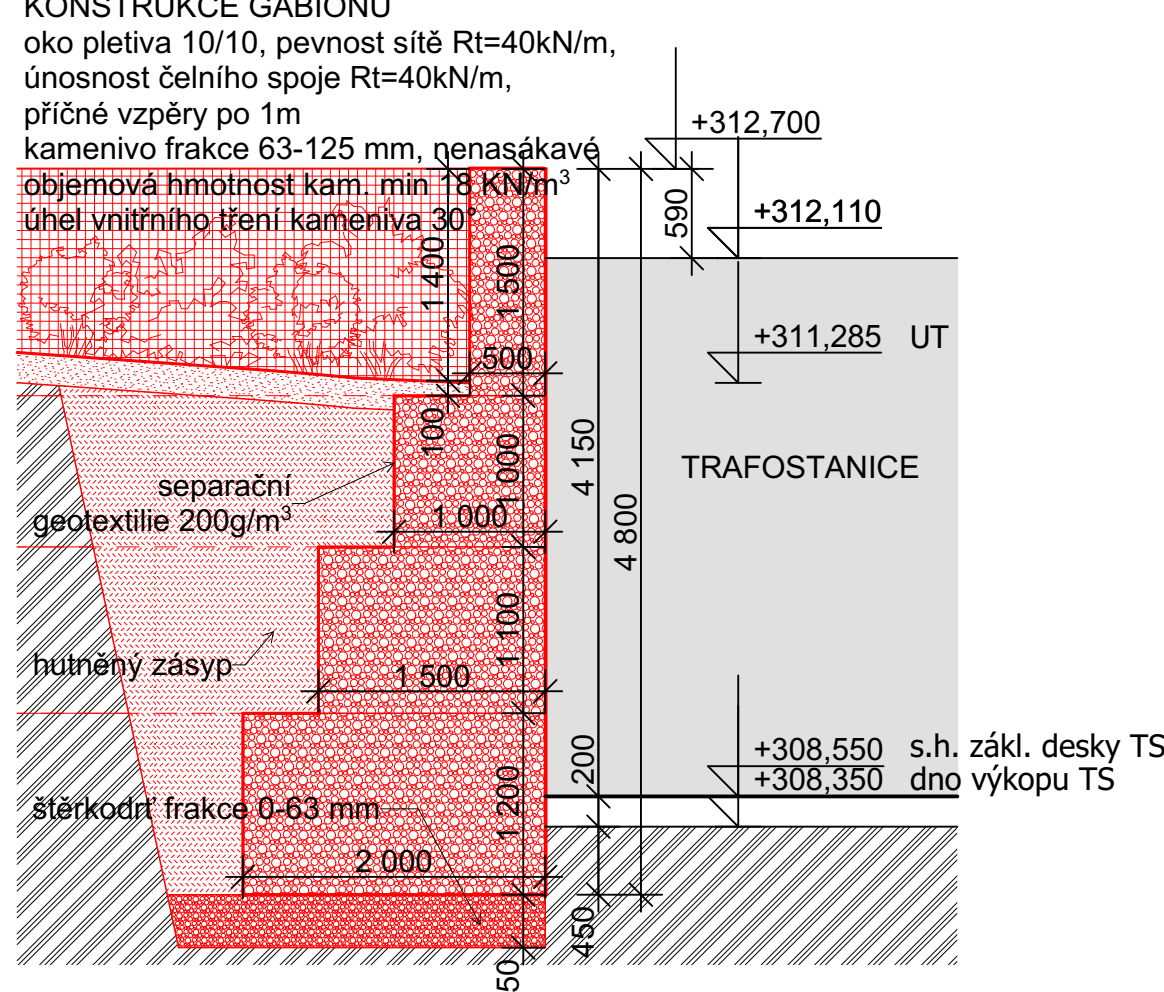


ŘEZ C3 M 1 50

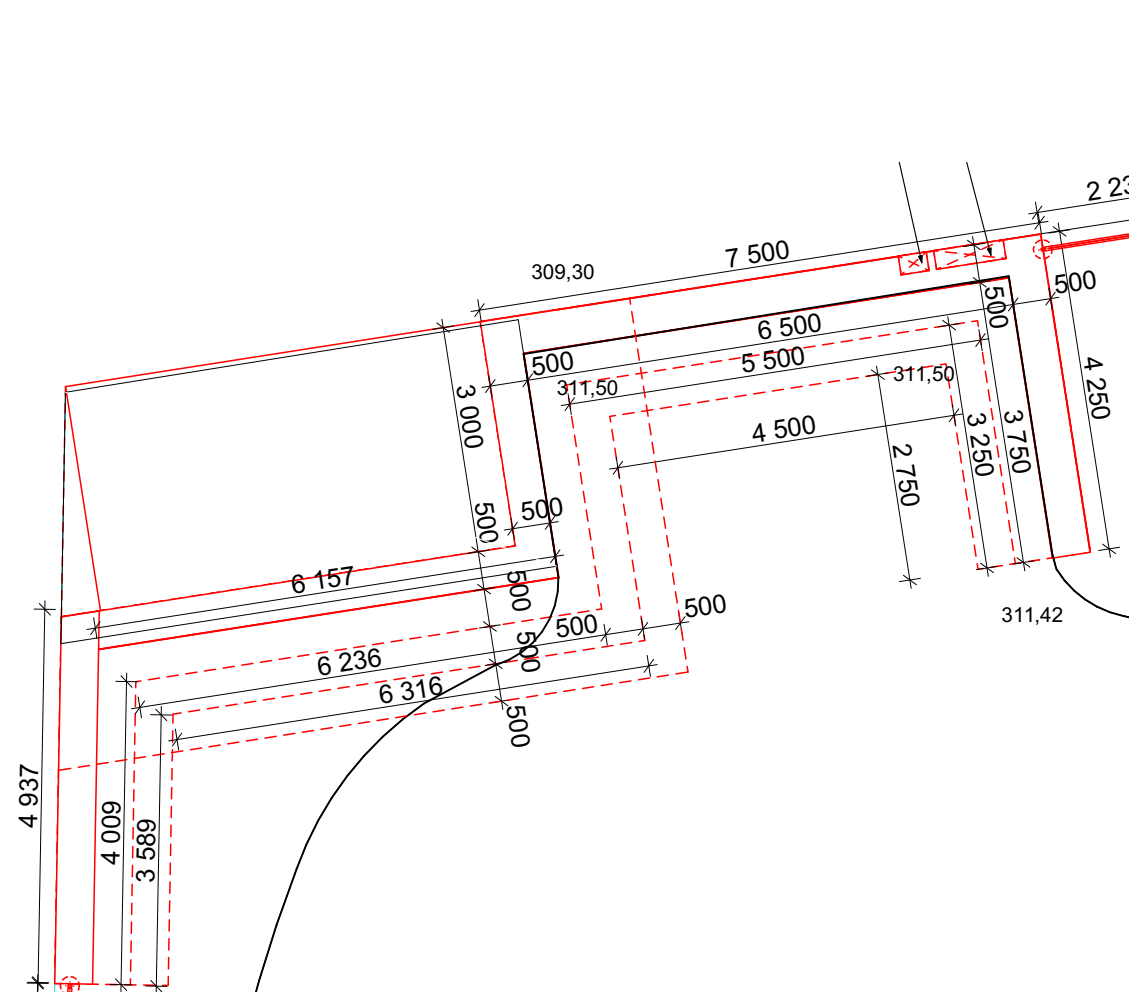

PŮDORYS GABIONOVÉ STĚNY M 1 100

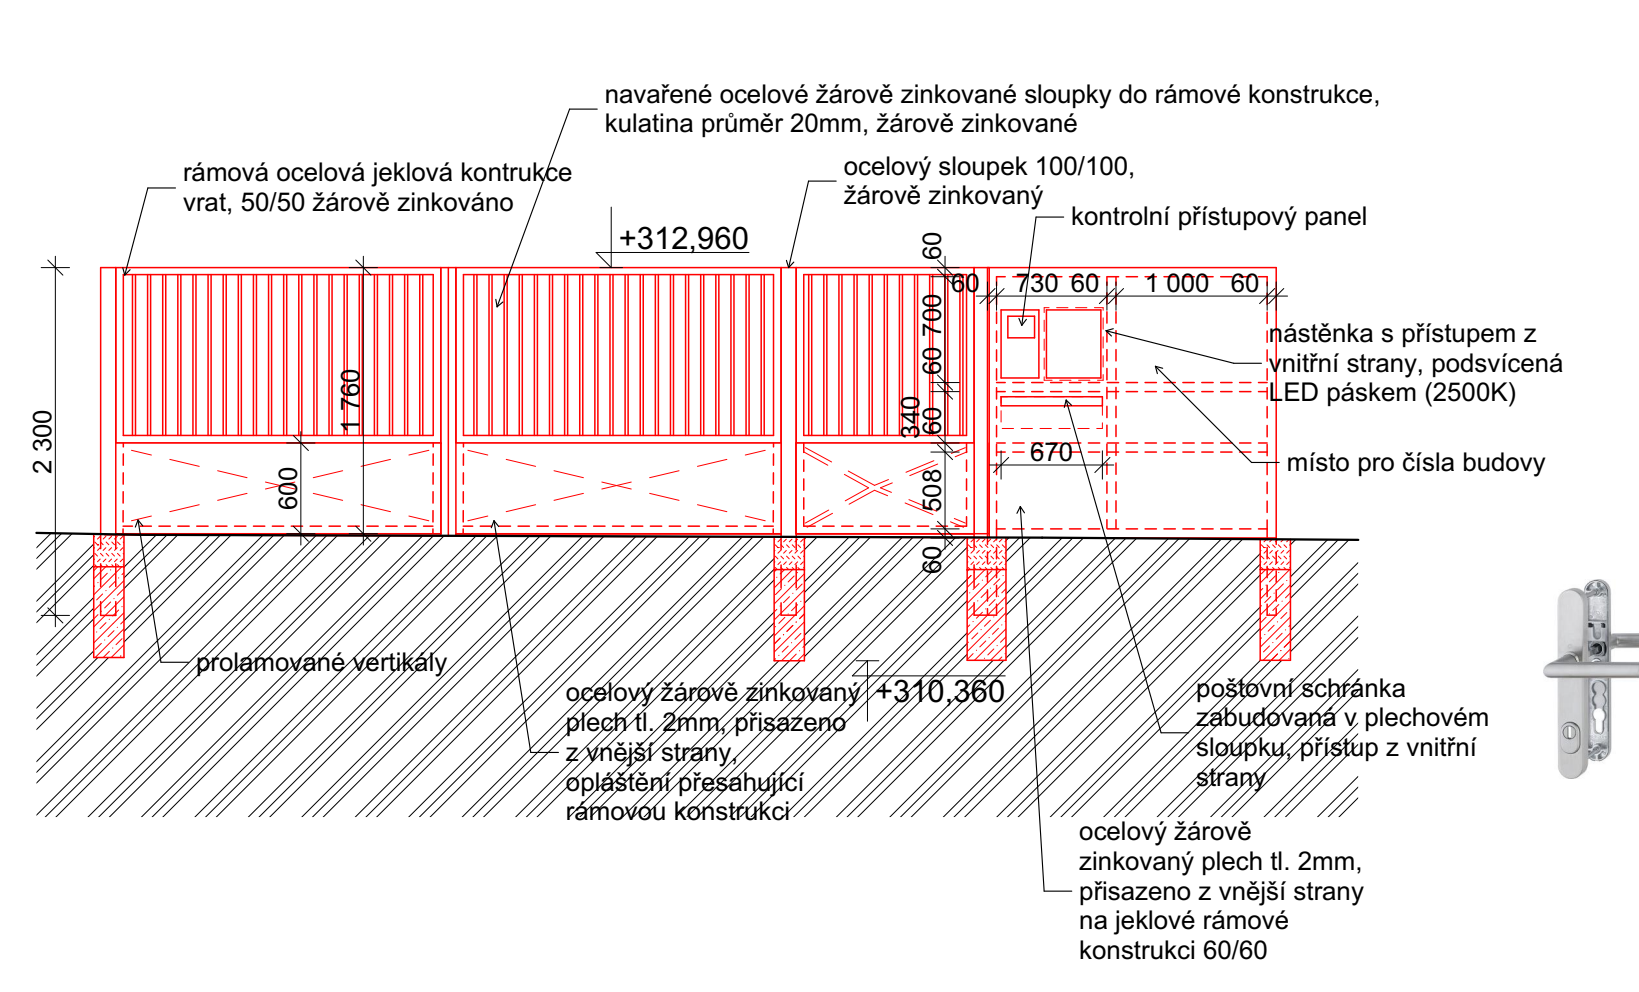

VJEZDOVÁ BRÁNA + VSTUPNÍ BRANKA M 1 50

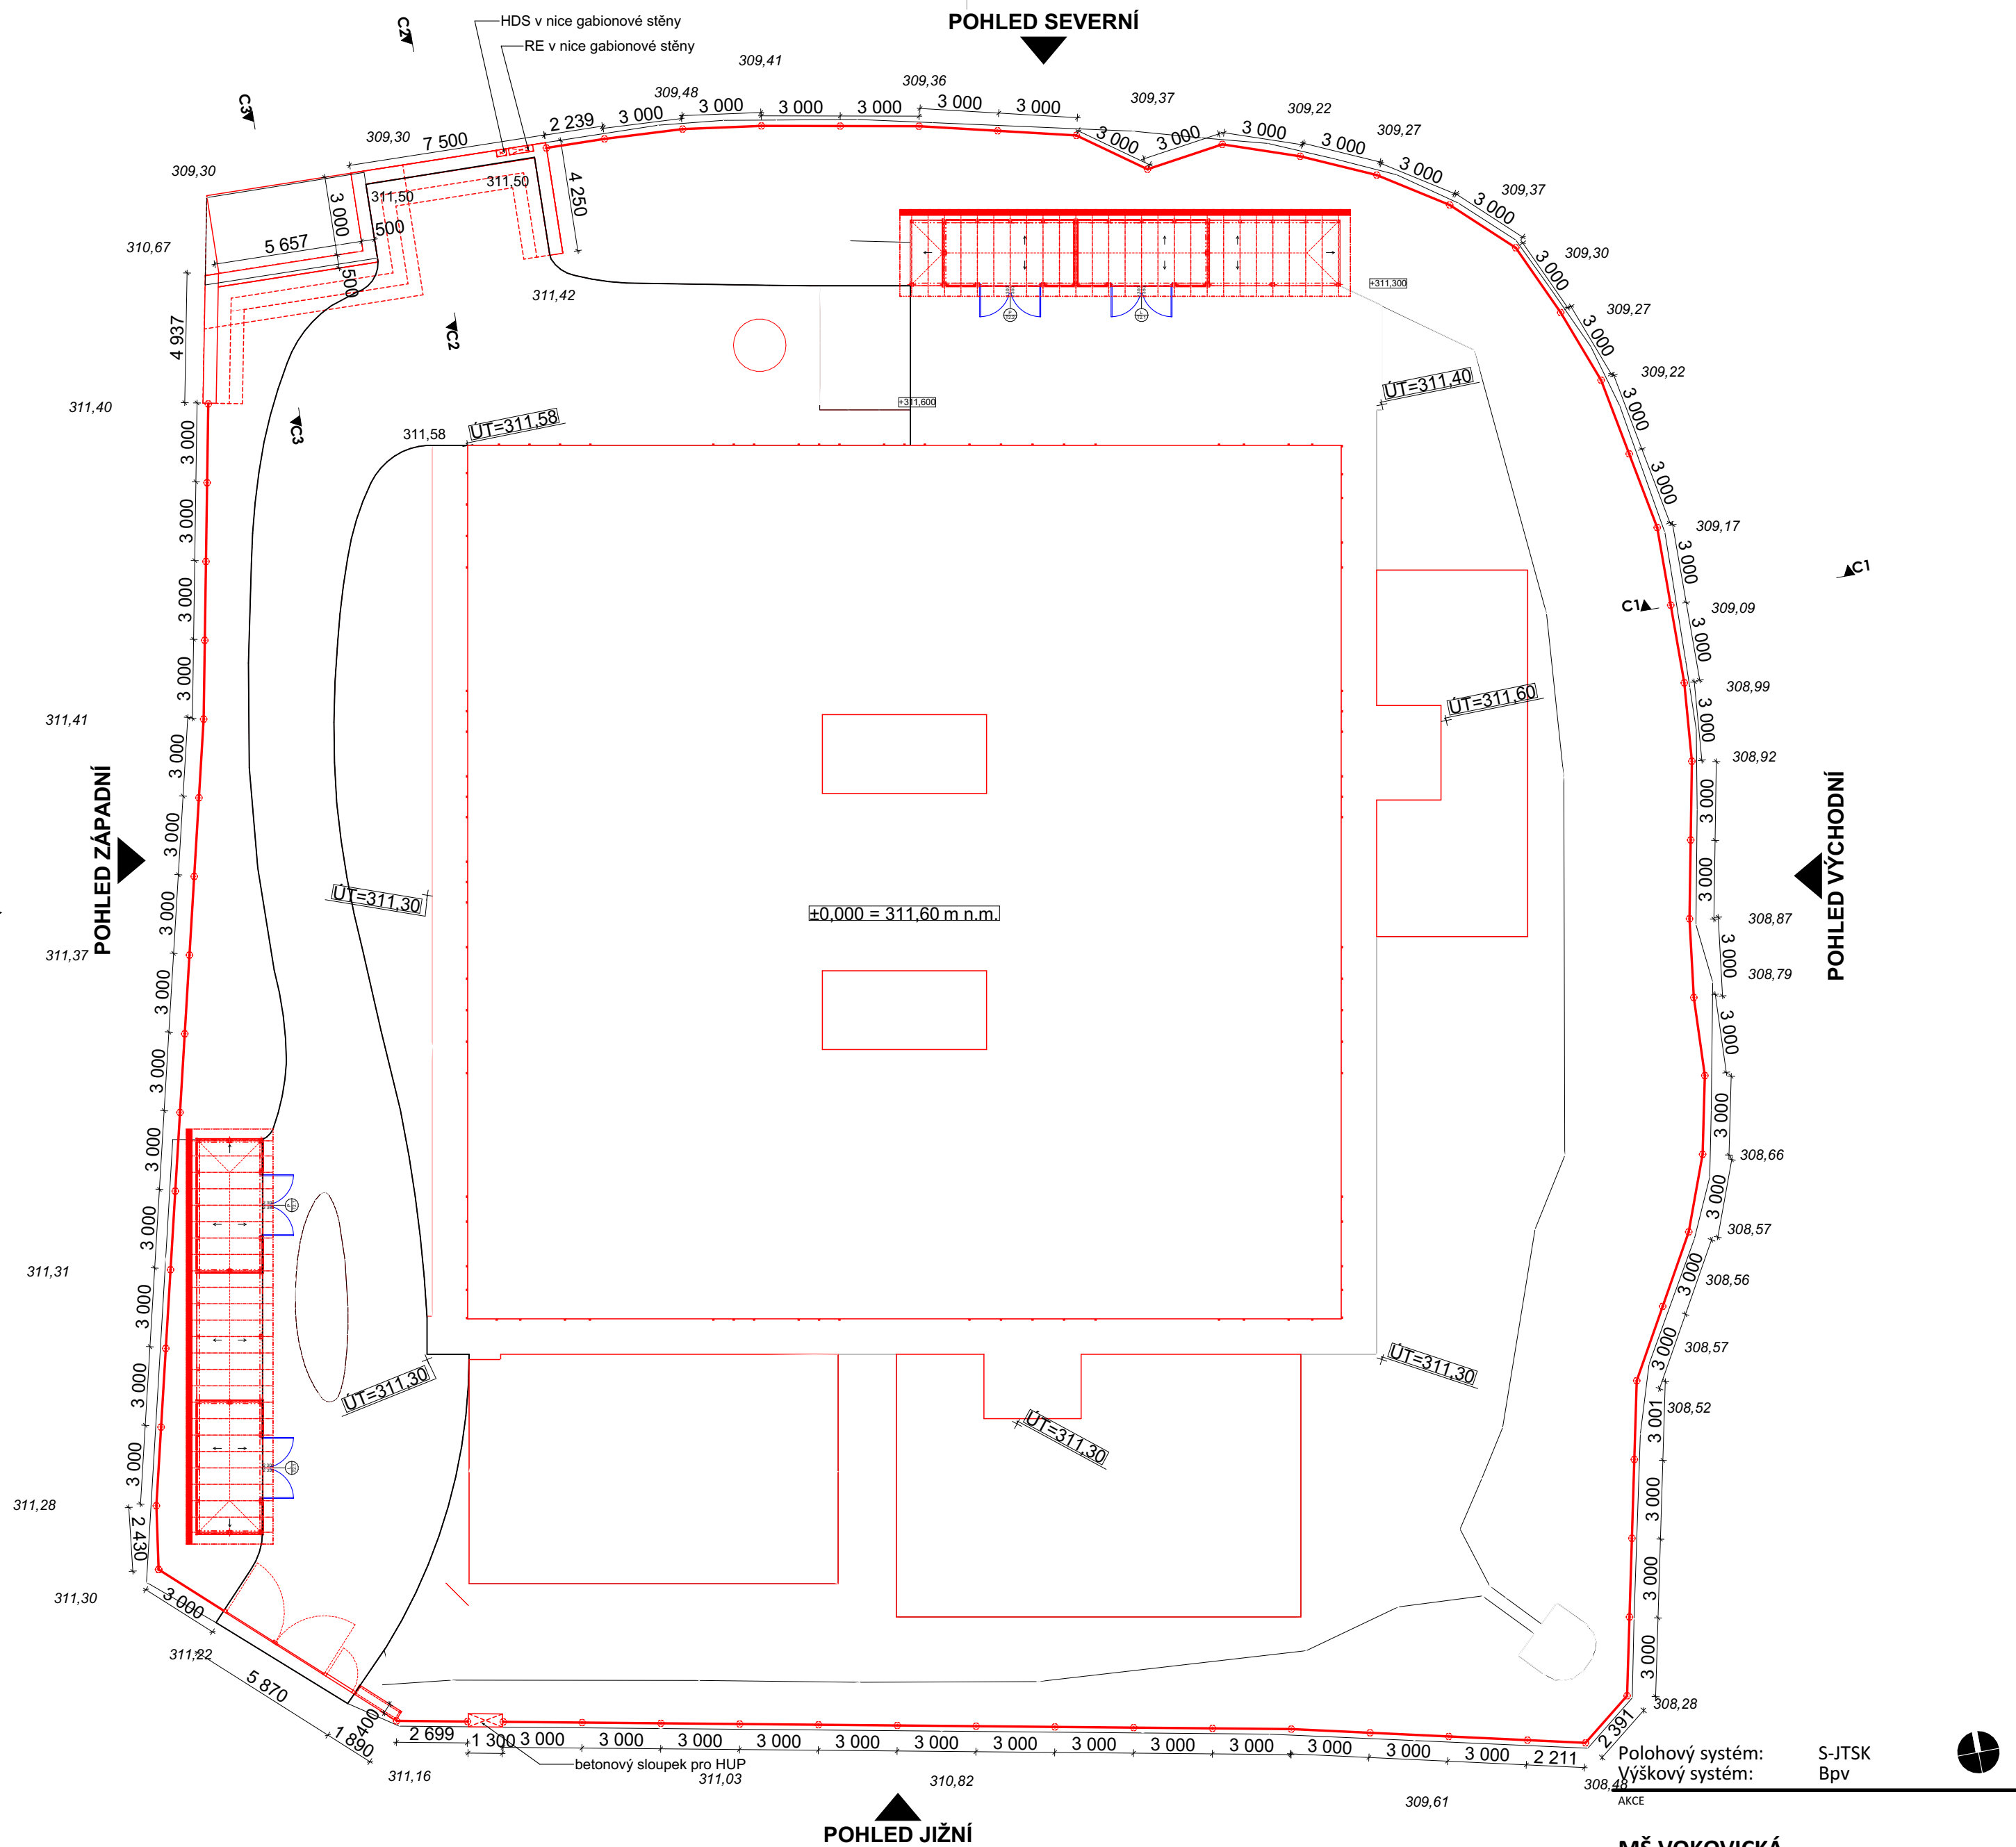

PŪDORYS M 1 200

