


Vokovice

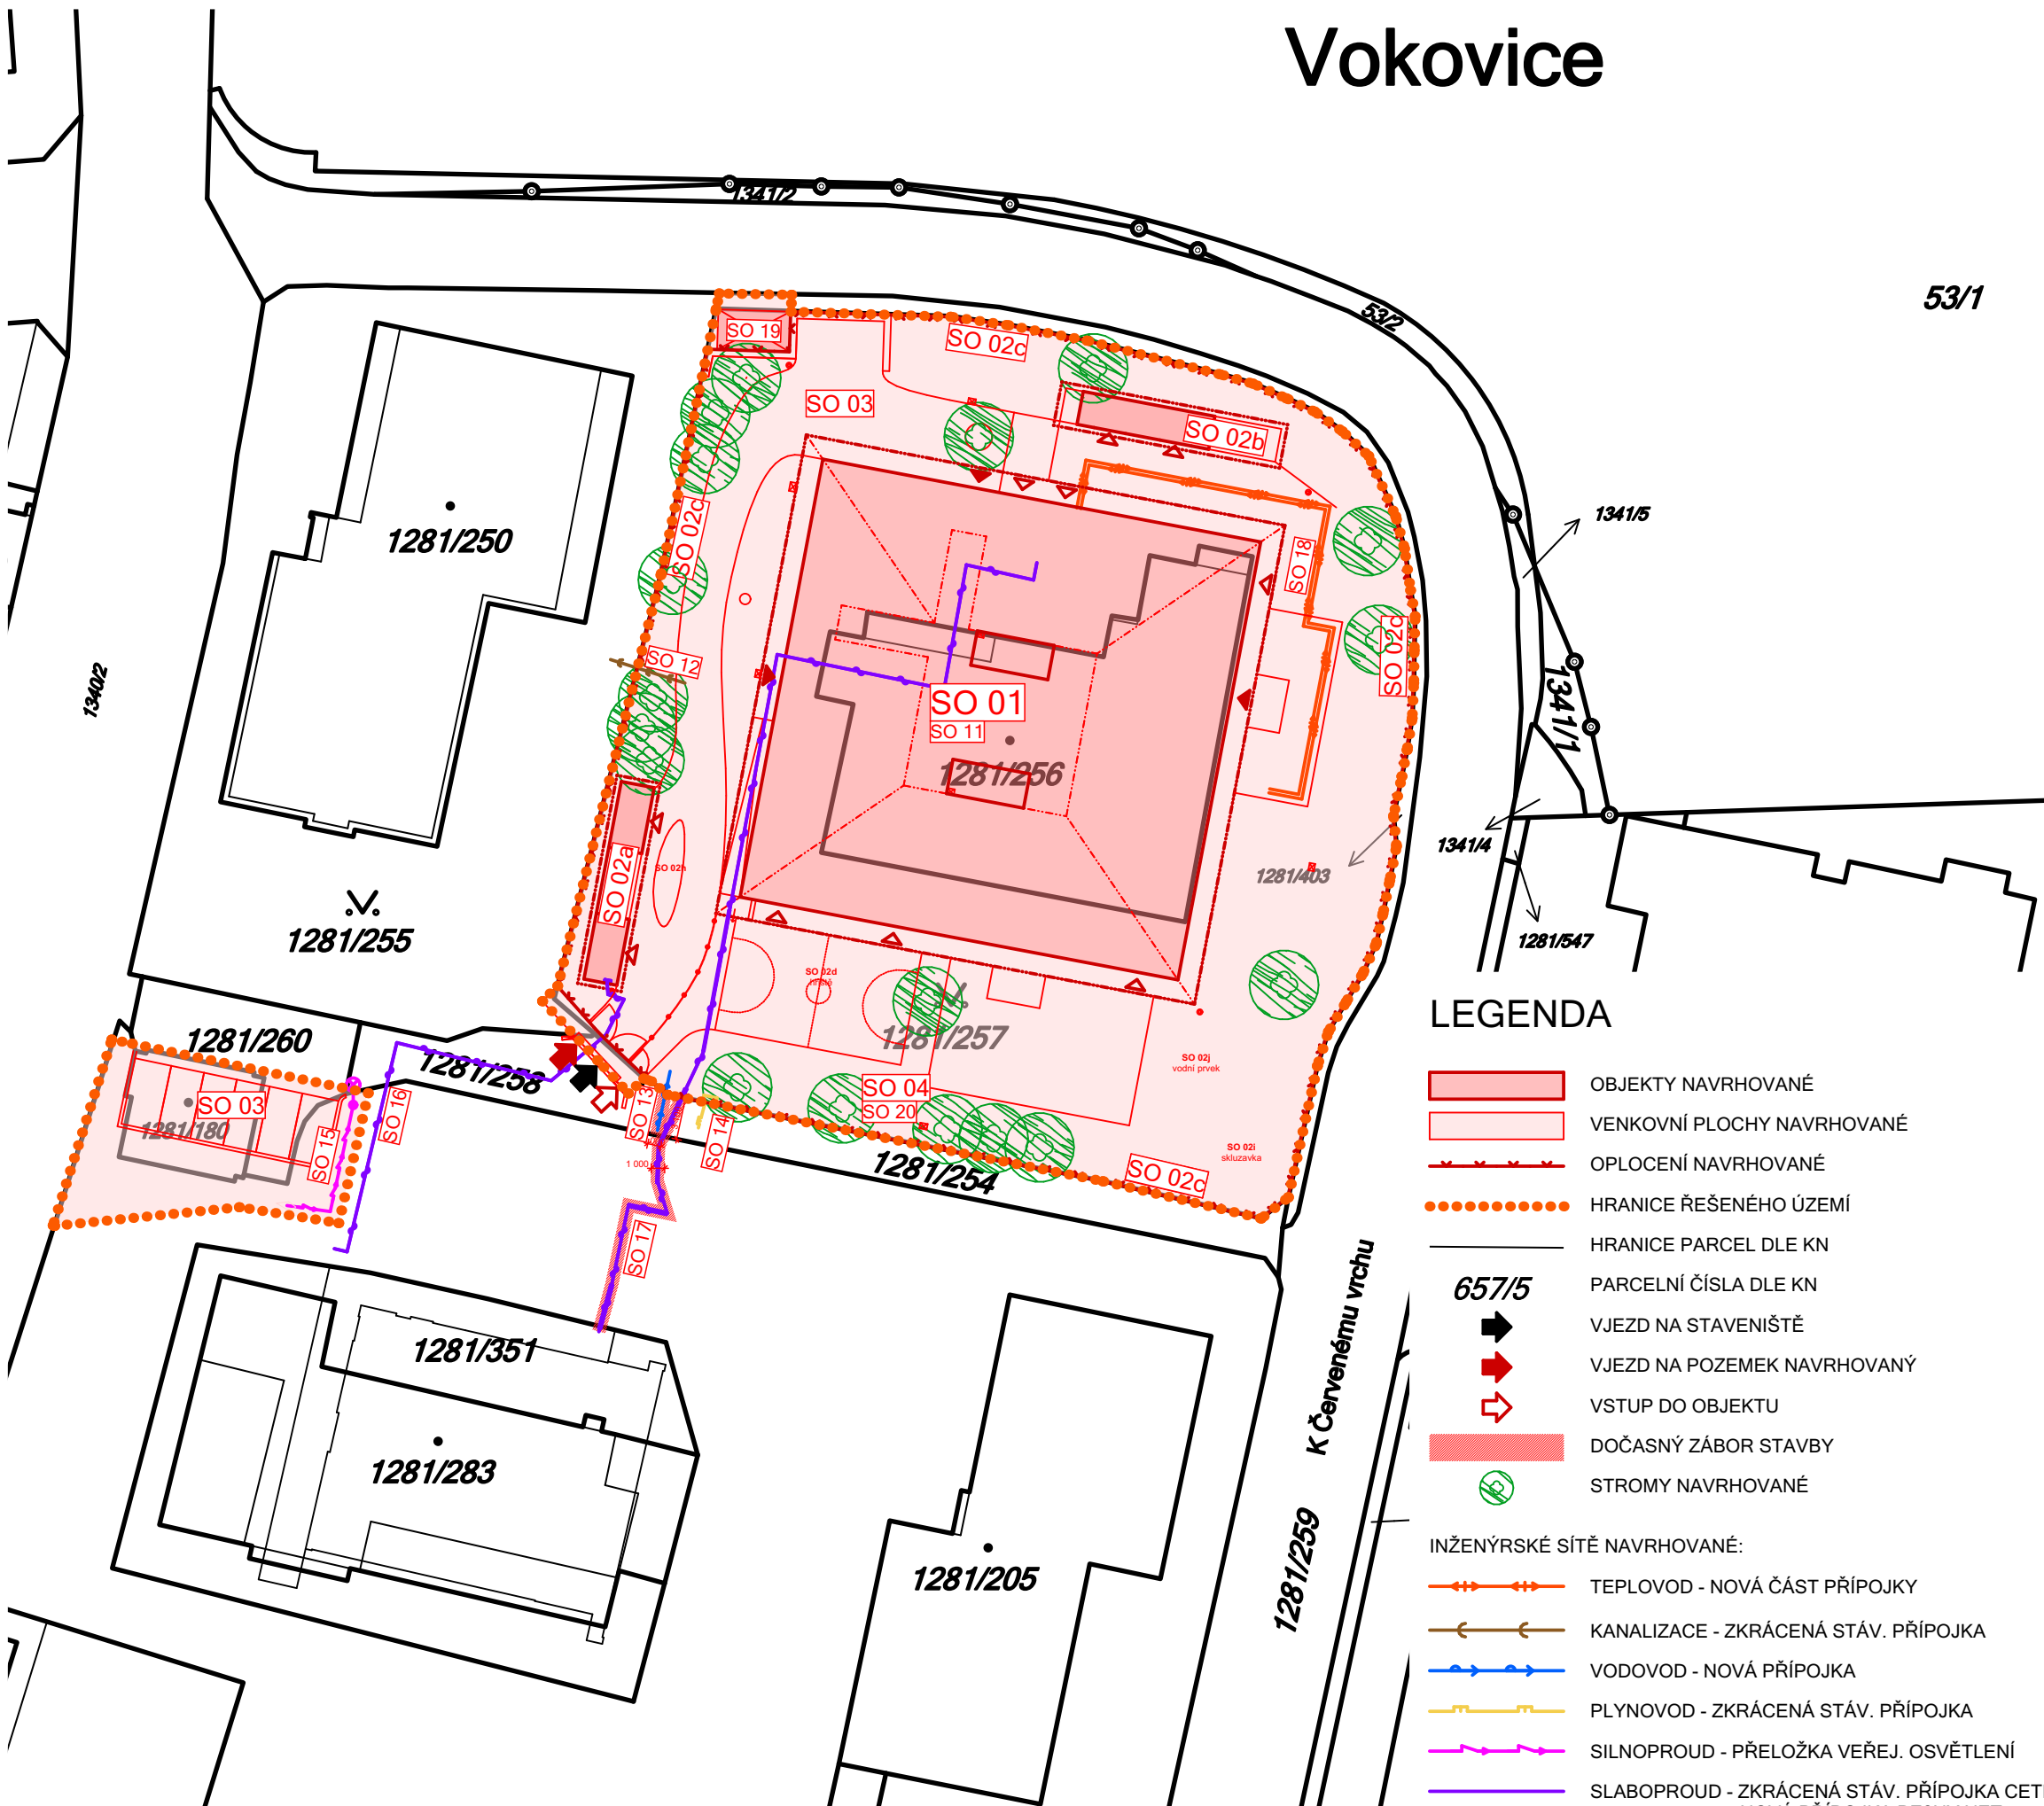

Výškový systém Bpv
Souřadný systém S-JTSK

AKCE

MŠ Vokovická
Vokovická 28/12a, Praha 6, 160 00,
parc.č. 1281/256 a 1281/257, k.ú. Vokovice

STUPEŇ

DOKUMENTACE PRO PROVEDENÍ STAVBY

INVESTOR

Městská část Praha 6
IČ: 000 63 703 Čs. armády 601/23
160 00 Praha 6

GENERÁLNÍ PROJEKTANT

Odborné Sdružení architektů "Vokovická Project" tvořené společnostmi:

ra15

ra15 a.s.
IČ: 06647642
Nádražní 1272/15
150 00 Praha 5

SEVER
ATELIER

ATELIER SEVER s.r.o.
IČ: 06802125
Pod Královkou 1942/1
169 00 Praha 6

AUTOŘI

Ing. arch. Radek Lampa
Ing. Libor Hrdoušek
Ing. arch. Štěpán Matoušek
Ing. David Hřebačka
Ing. arch. Dominika Klavrzová

ČÍSLO ZAKÁZKY

Z_0010

VEDOUcí ZAKÁZKY

Ing. Libor Hrdoušek

ZÁSTUPCE

Ing. arch. Štěpán Matoušek

DATUM

PARÉ ČÍSLO

07/2021

ZMĚNA

DATUM ZMĚNY

ČÁST DOKUMENTACE

SITUAČNÍ VÝKRESY

ČÍSLO ČÁSTI

C.

ZPRACOVATEL ČÁSTI

Odborné Sdružení architektů "Vokovická Project" tvořené společnostmi:

ra15 a.s.
IČ: 06647642
Nádražní 1272/15
150 00 Praha 5
T: +420 257 217 217
E: info@ra15.cz
W: www.ra15.cz

ATELIER SEVER s.r.o.
IČ: 06802125
Pod Královkou 1942/1
169 00 Praha 6
T: +420 722 908 607
E: matousek@ateliersever.cz
W: www.ateliersever.cz

ZODP.PROJEKTANT ČÁSTI

Ing. Libor Hrdoušek

VÝKRES

KATASTRÁLNÍ SITUAČNÍ VÝKRES

MĚŘÍTKO

1:500

ČÍSLO VÝKRESU

C.2.

VYPRACOVAL

Ing. David Hřebačka

KONTOLOVAL

Ing. Libor Hrdoušek