



D.01

DETAIL OSTĚNÍ OKNA MĚŘÍTKO 1:5

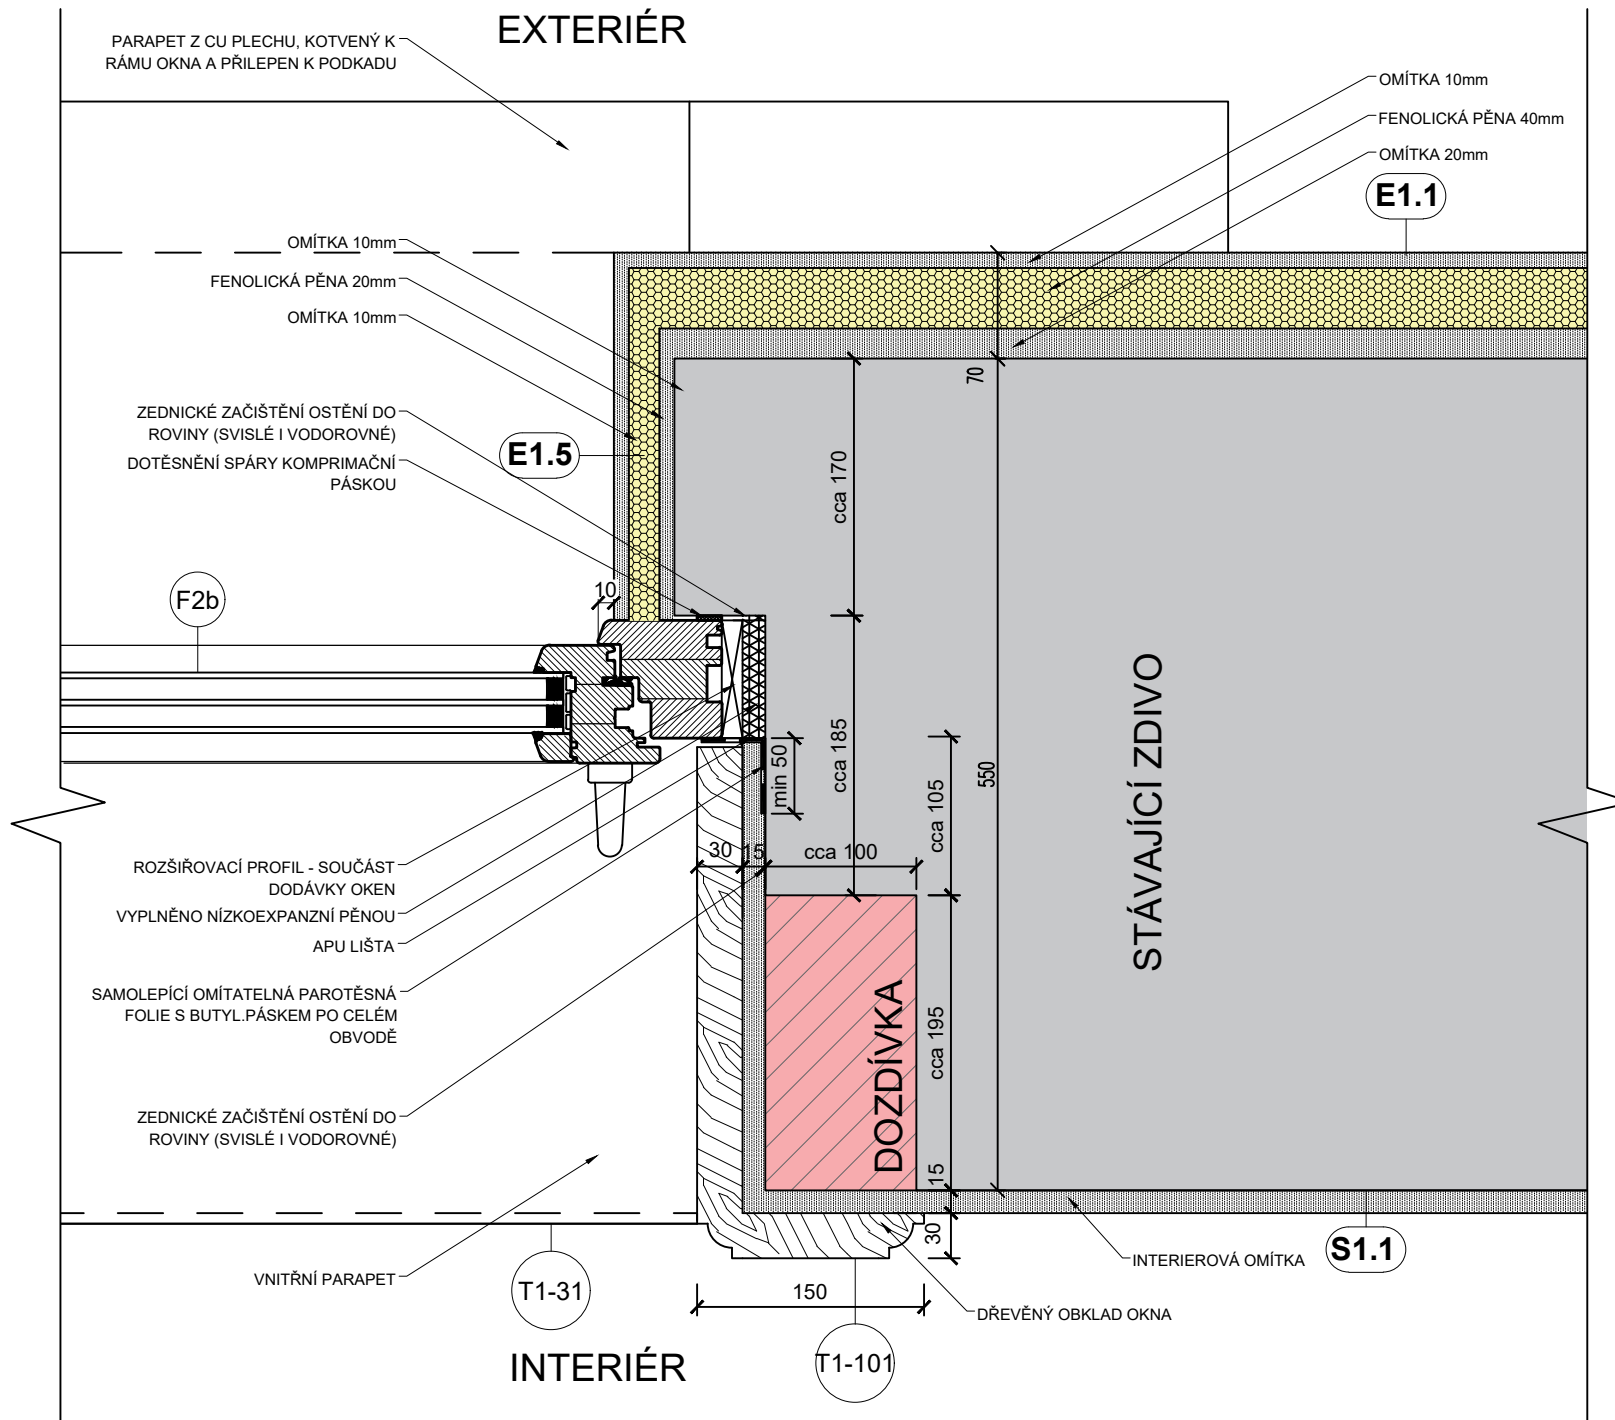


DETAIL NADPRAŽÍ OKNA
MĚŘÍTKO 1:5



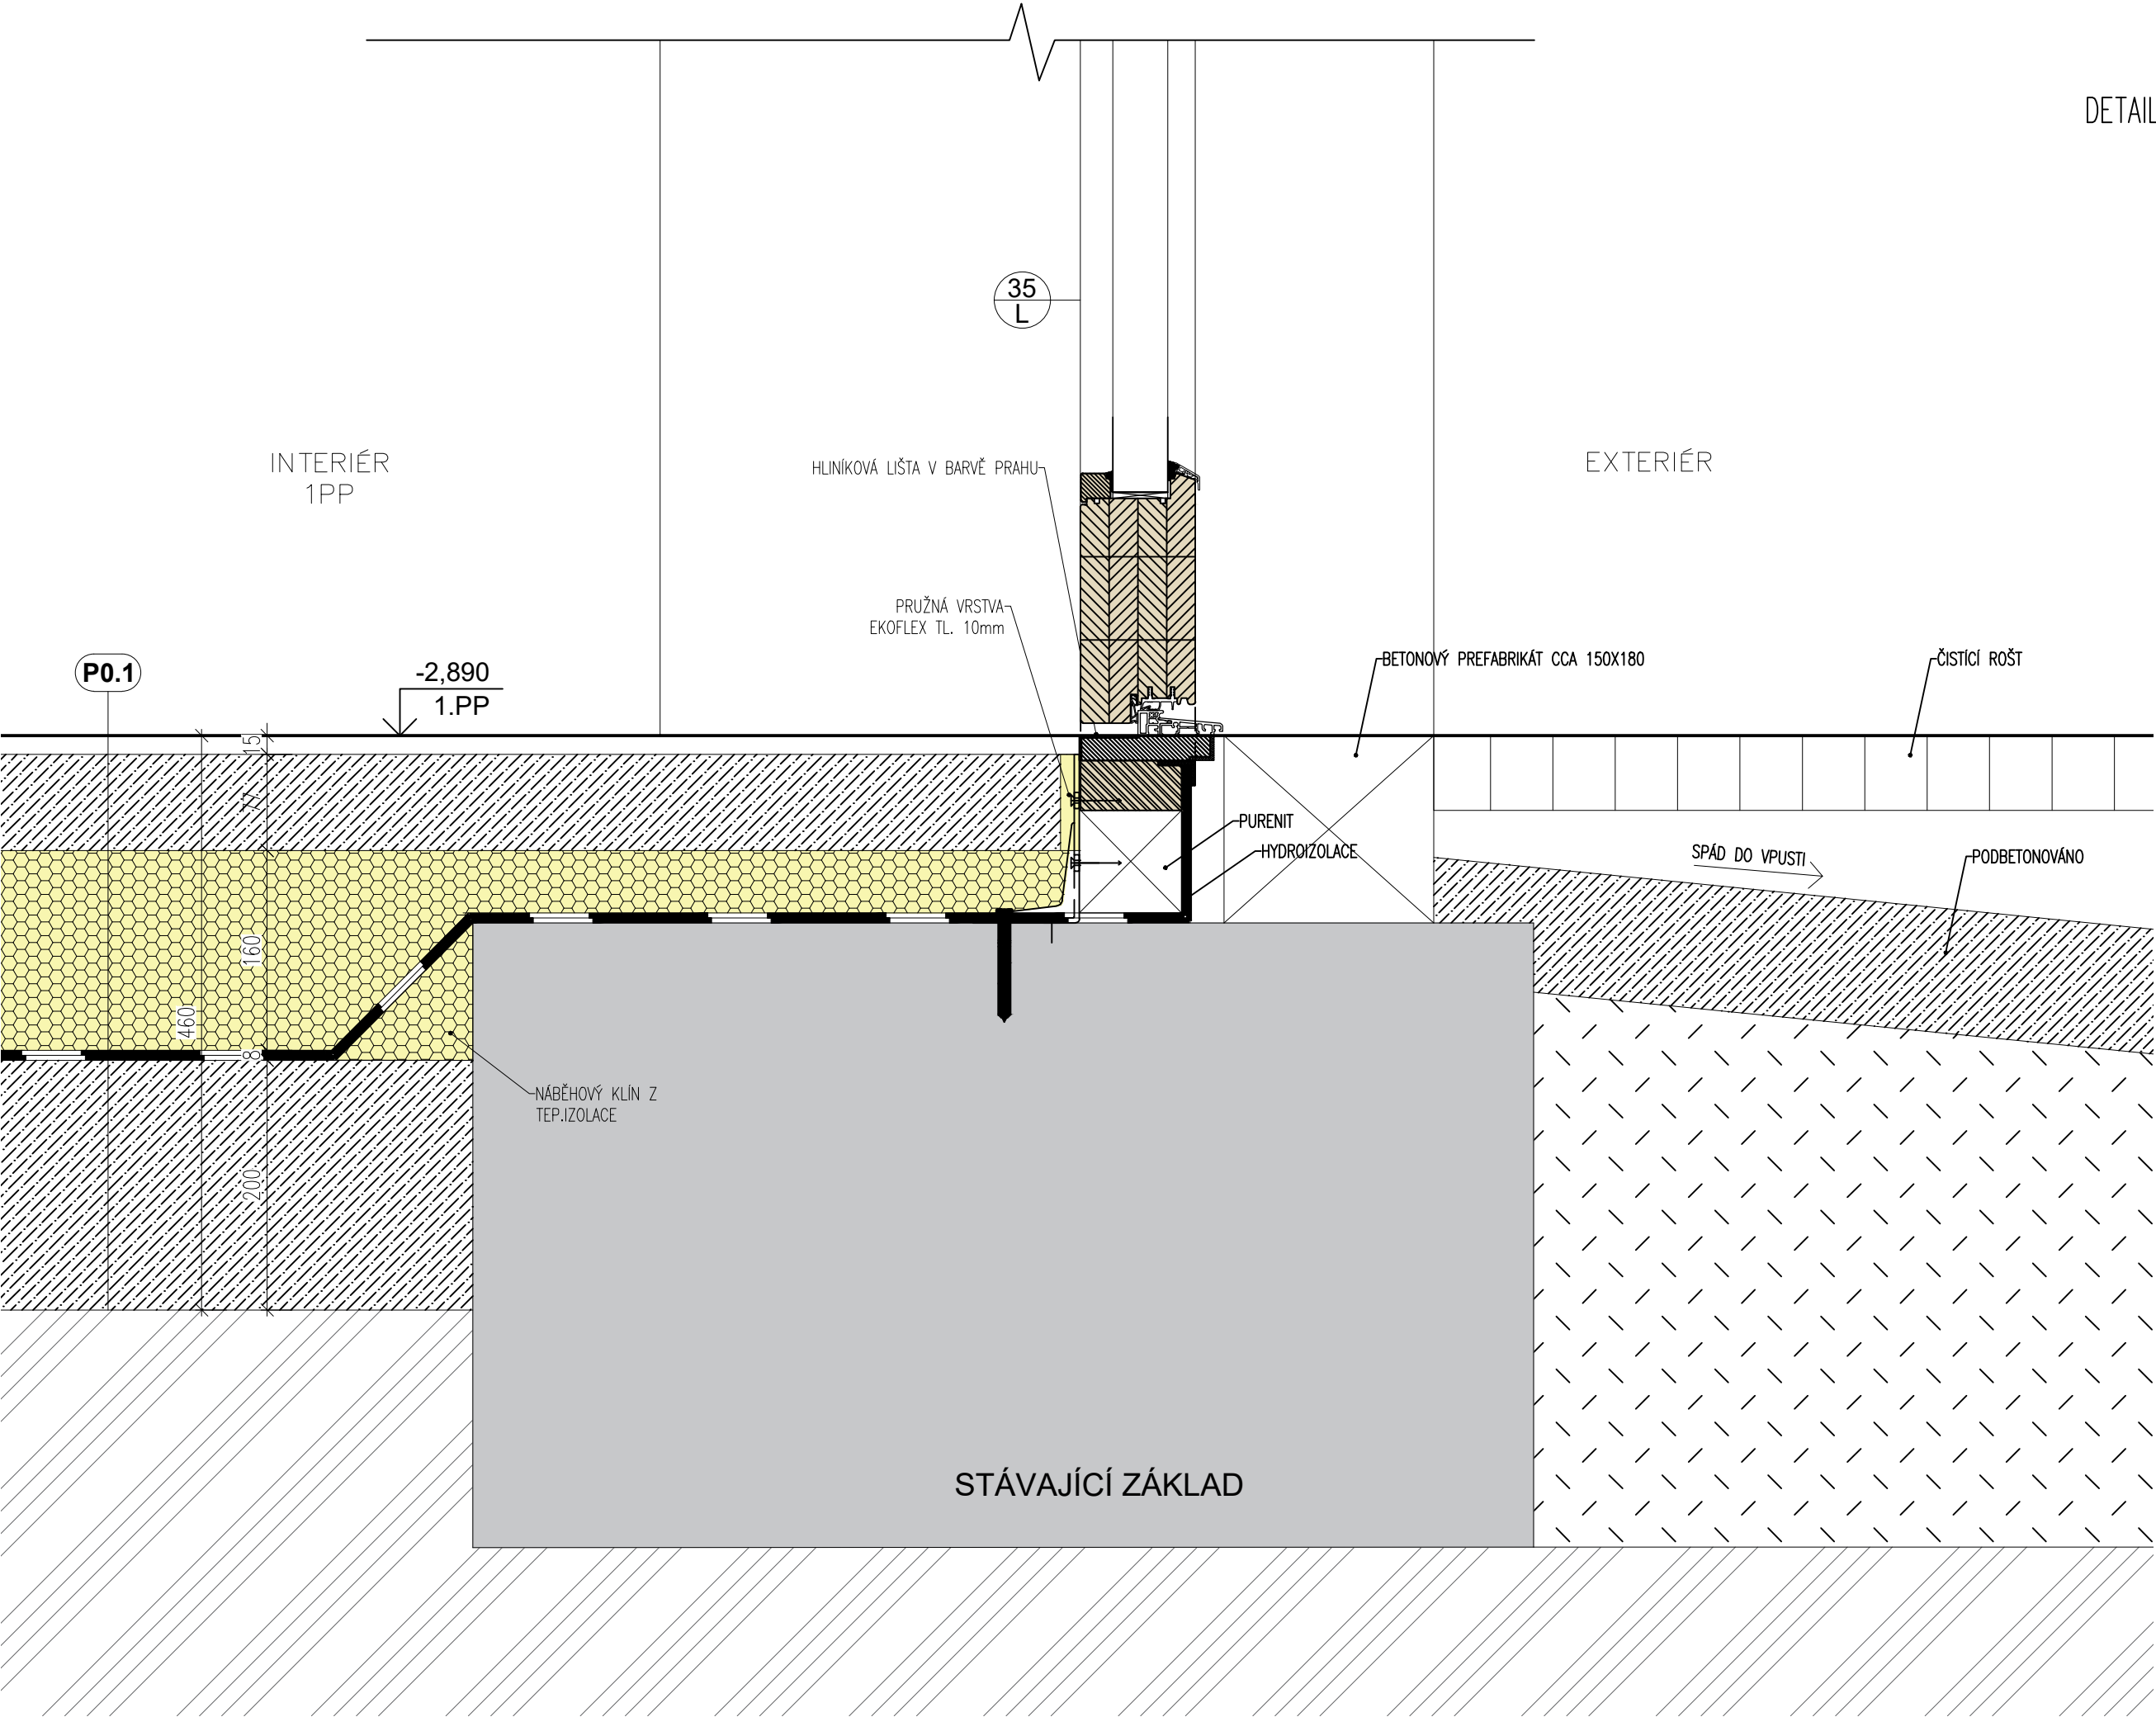

DETAIL SOKLU A ZÁKLADŮ
MĚŘÍTKO 1:10

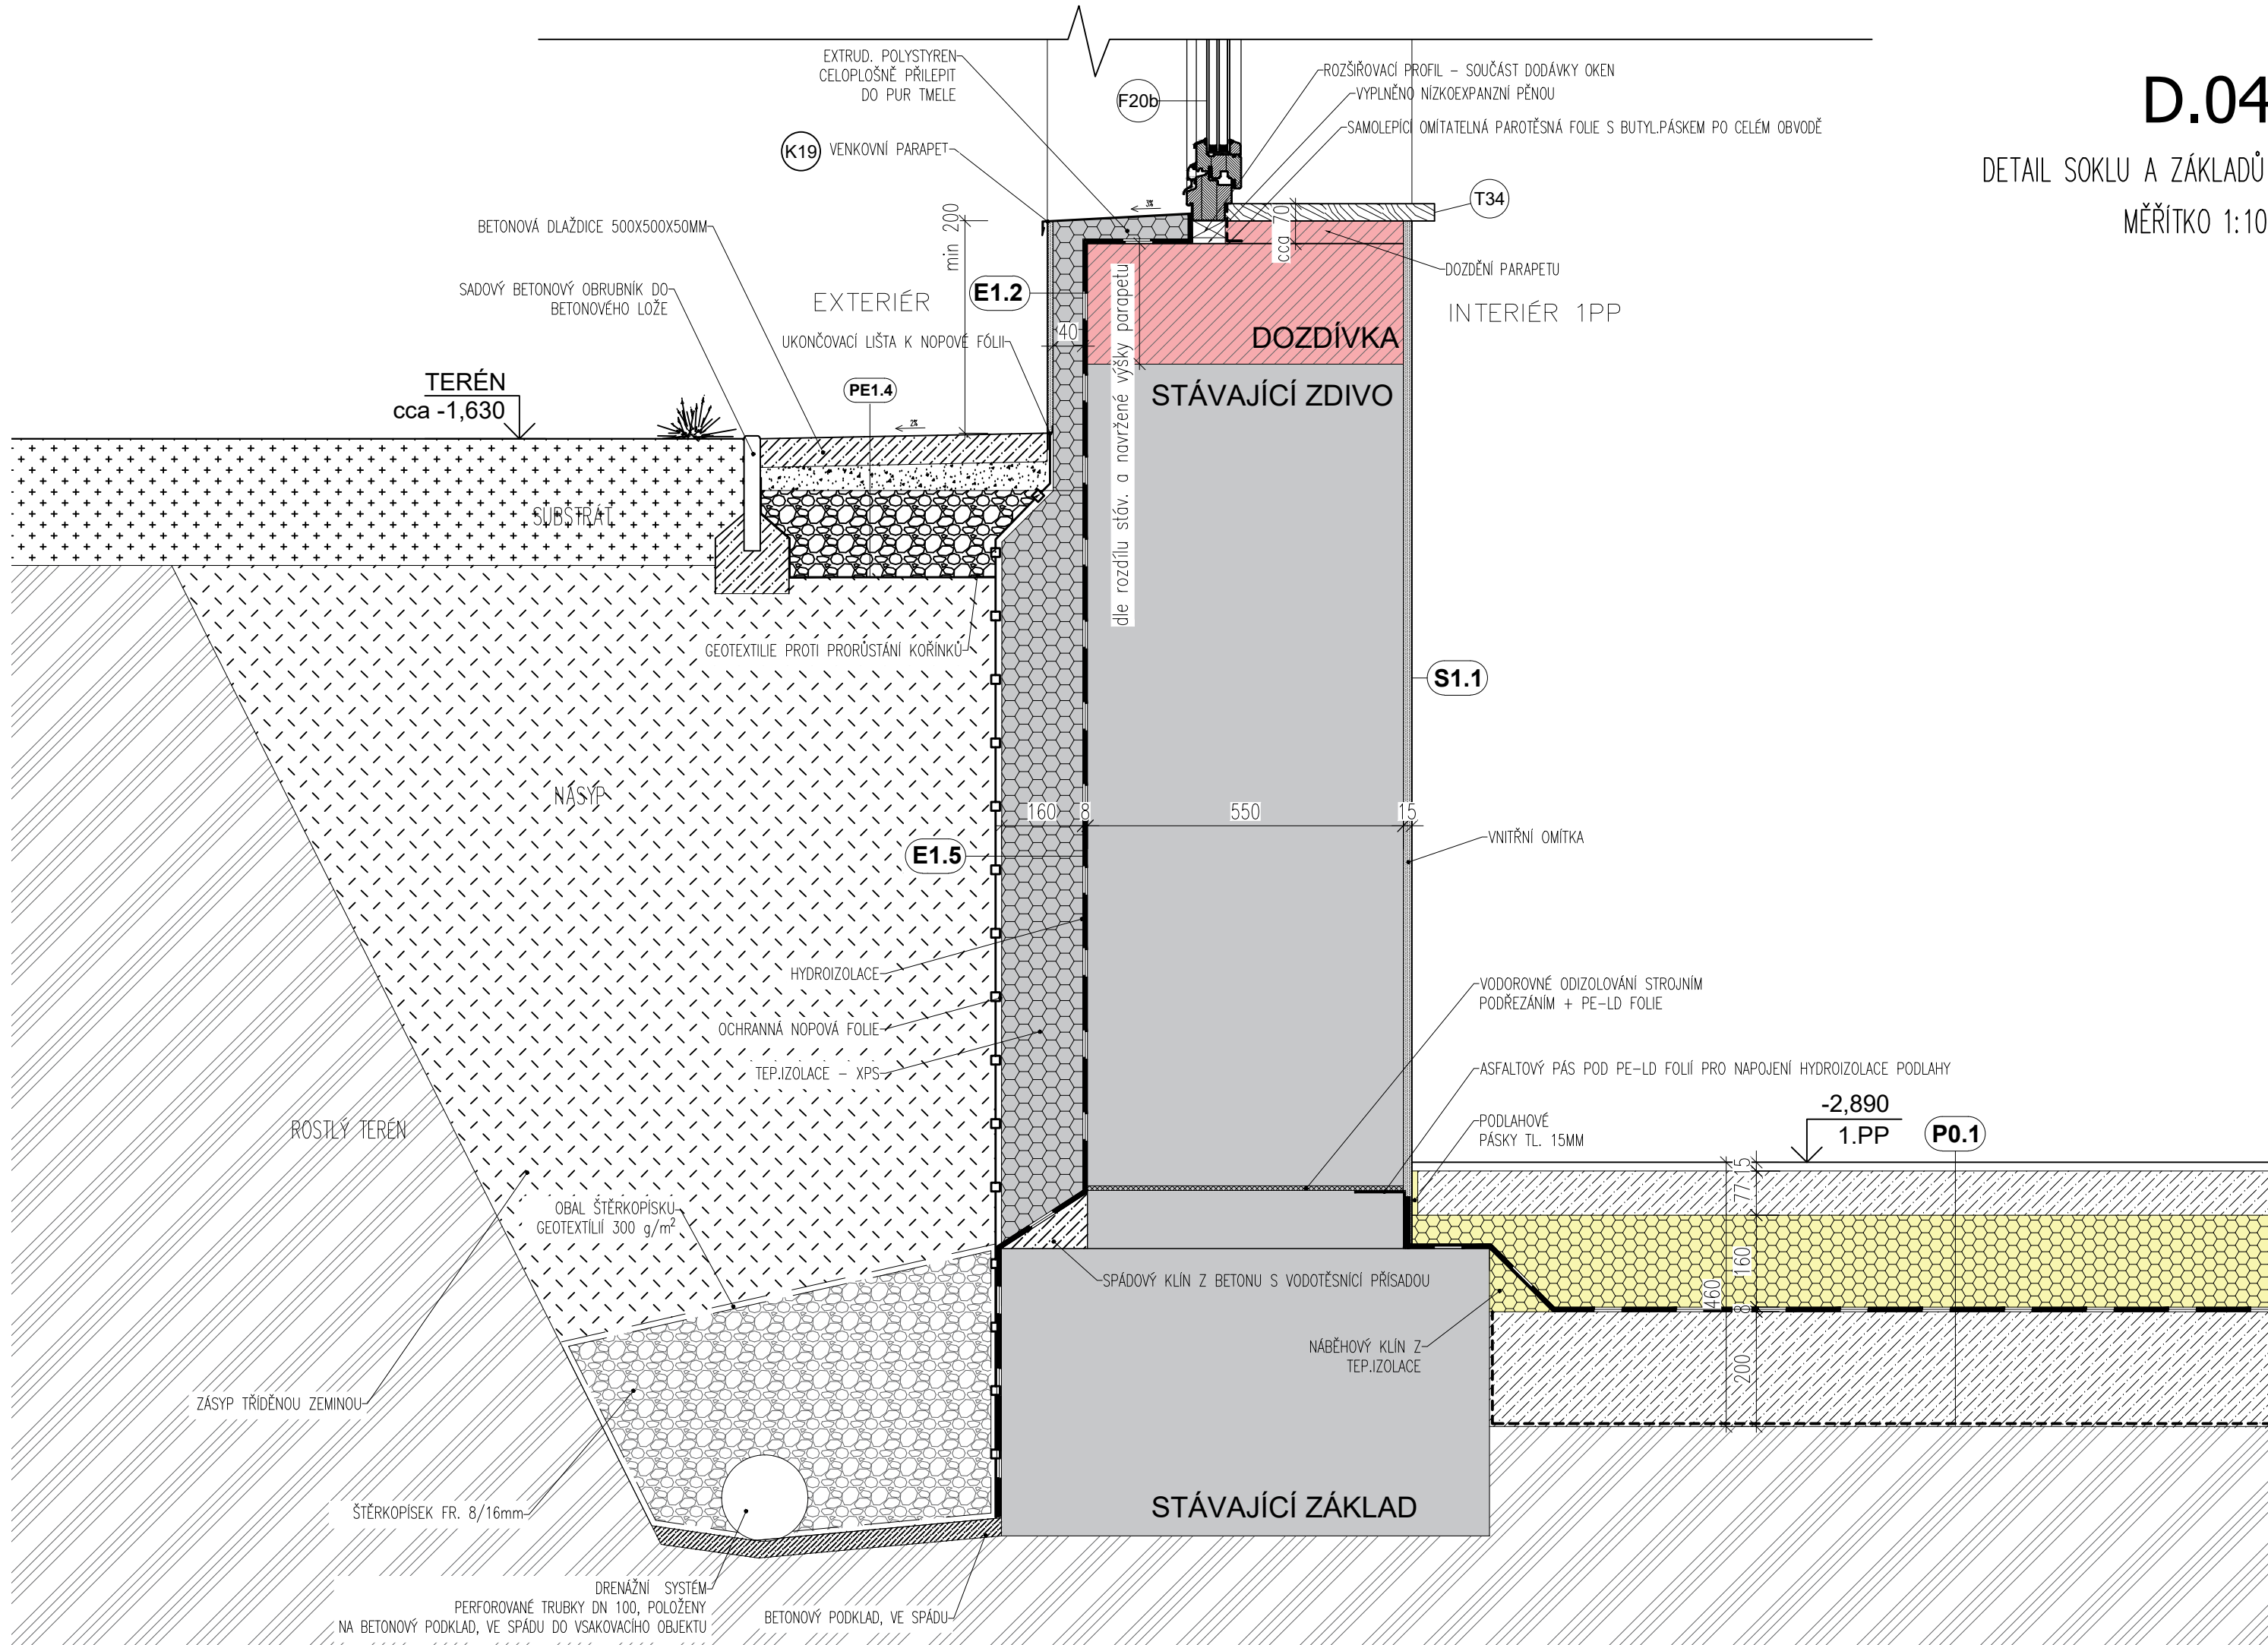

INTERIÉR 3.NP

EXTERIÉR

