


Půda

2.NP

1.NP

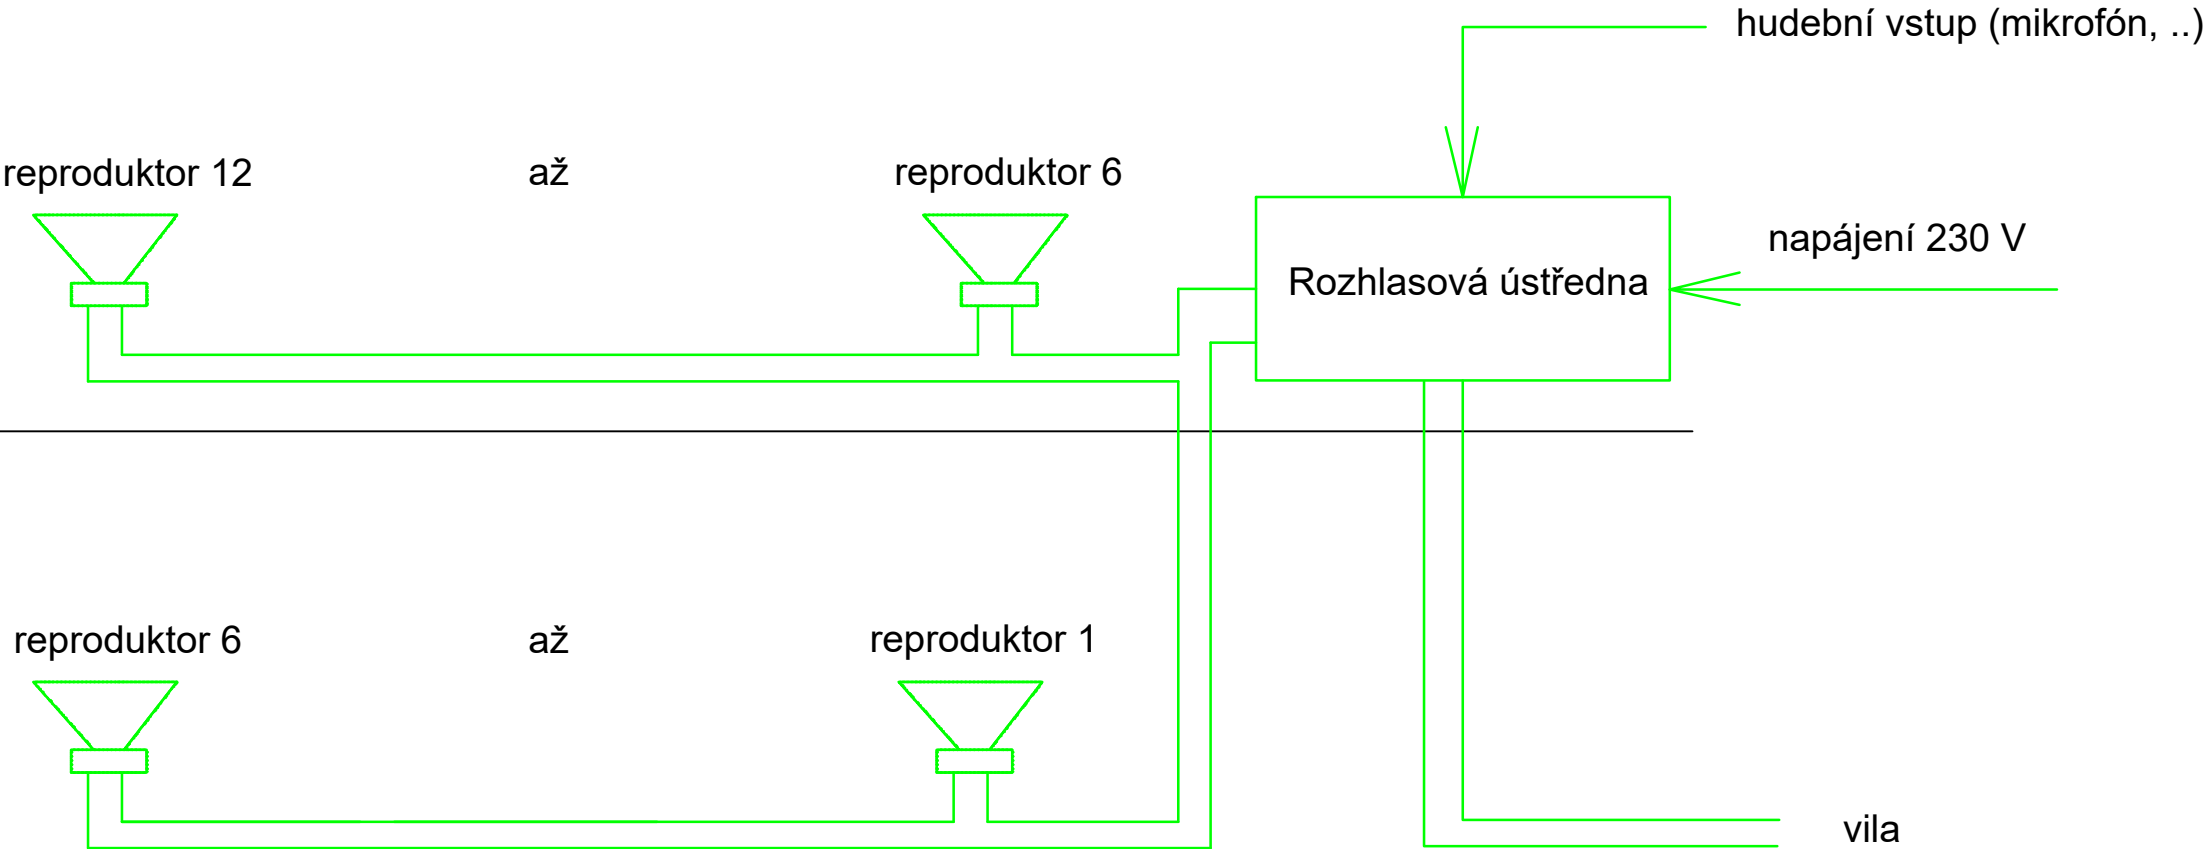

± 0,000 = 325,370 m.n.m.

!!! PŘED ZAHÁJENÍM ZEMNÍCH PRACÍ NUTNO VYZVAT SPRÁVCE PODZEM. SÍTÍ K VYTÝČENÍ POLOHY SÍTÍ A ZEMNÍ PRÁCE V BLÍZKOSTI PODZEM. VEDENÍ PROVÁDĚT ZA DOZORU TĚCHTO SPRÁVCŮ



generální projektant:		investor:	Městská část Praha 6, Čs.armády 23, 160 52 Praha 6
Ing. Radek Krýza		část:	D.1.4.f - ELEKTROINSTALACE
		zodp. p:	Karel Sommer
Projektant části EL:		výkres:	SCHÉMA ŠKOLNÍ ROZHLAS
Karel Sommer		stupeň:	DOKUMENTACE PRO PROVÁDĚNÍ STAVEB (DPS)
datum:	měřítko:	paré:	číslo výkresu: LIB_DSP_D.1.4.f_10
03/2022	1:-		

název a místo stavby:
MŠ Libocká - celková rekonstrukce stávající vily, přístavba výtahu a objektu mateřské školy
Libocká 148, 161 00 Praha 6