

N1.06-II°P.B.
ΔREI30DP1

N1.05-II°P.B.
ΔREI30DP1
strojovna VZT

P1.02/N2-I°P.B.
ΔREI30DP1

N1.02/N3-I°P.B.
ΔREI30DP1


N1.03-II°P.B.
ΔREI30DP1

N1.04-II°P.B.
ΔREI30DP1

P1.01-III°P.B.
ΔREI60DP1

N1.02-III°P.B.
ΔREI45DP1
E=37

N1.07/N2-I°P.B.
ΔREI30DP1

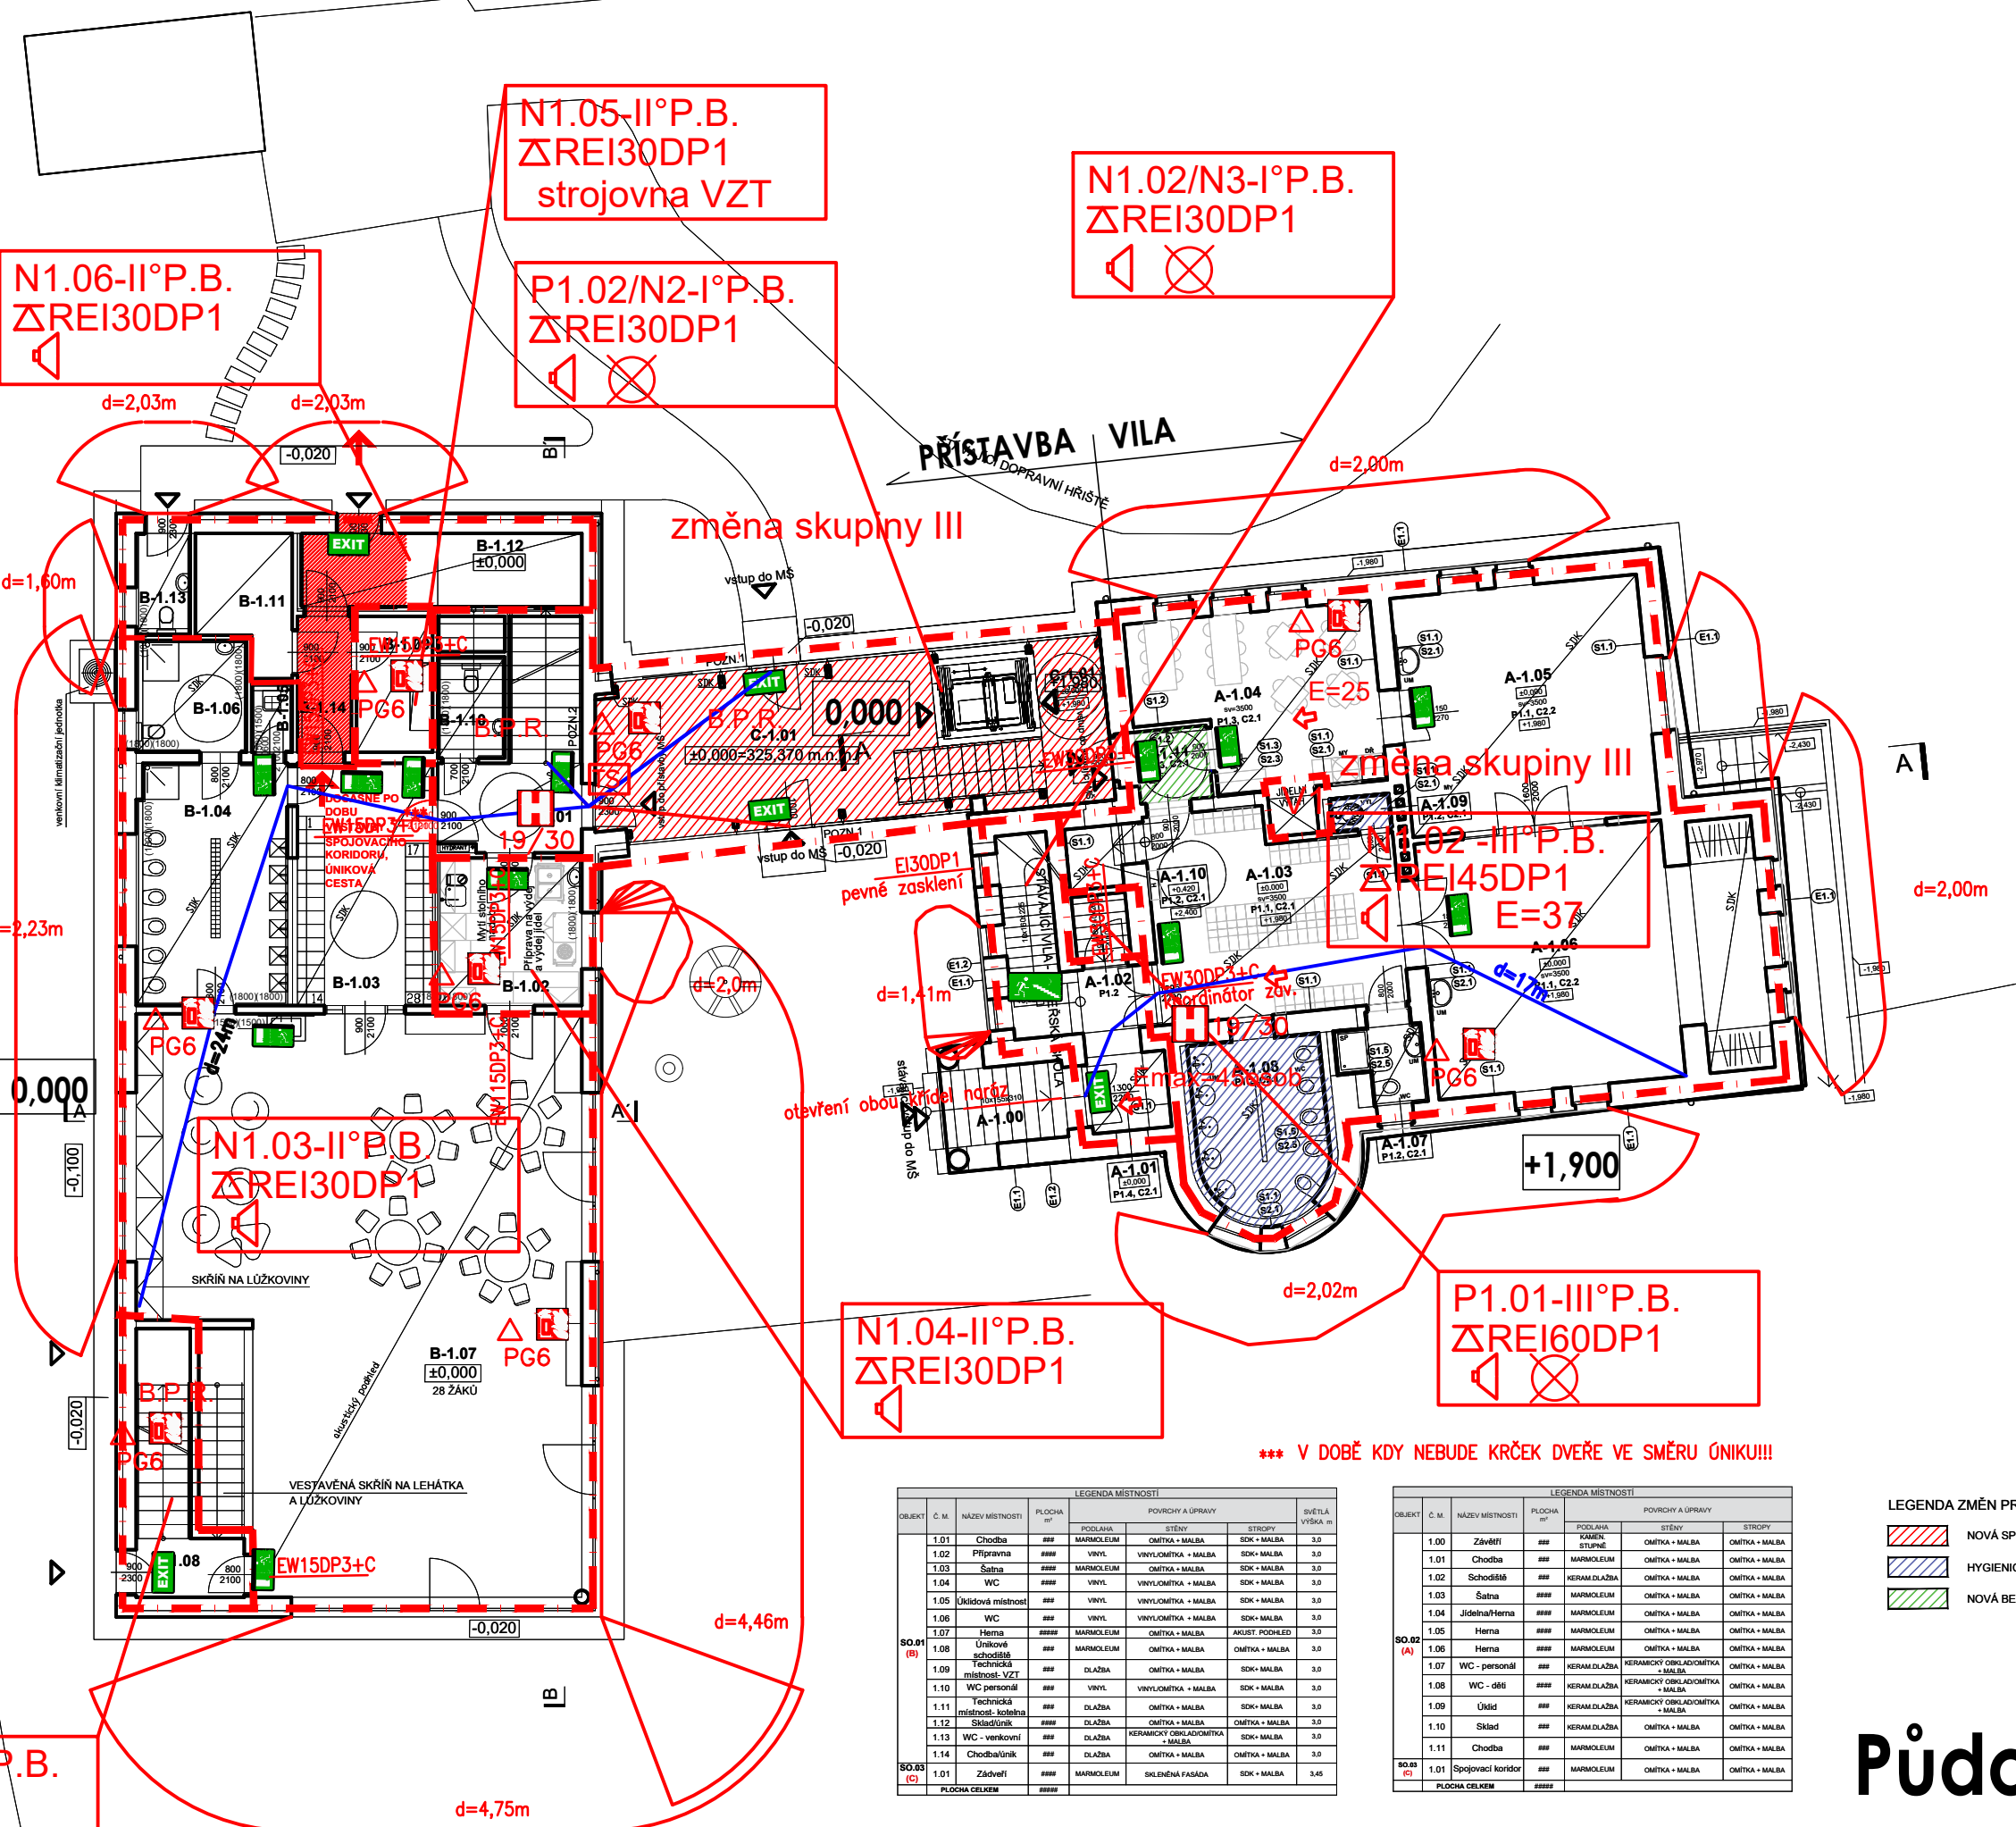

LEGENDA MÍSTNOSTÍ						
OBJEKT	C. M.	NÁZEV MÍSTNOSTI	PLOCHA m²	POVRCHY A ÚPRAVY	STROPY	SVĚTLÁ VÝŠKA m
SO.01 (B)	1.01	Chodba	###	MARMOLEUM	OMITKA + MALBA	3,0
	1.02	Připravná	###	VINYL	VINYLOMITKA + MALBA	3,0
	1.03	Šatna	###	MARMOLEUM	OMITKA + MALBA	3,0
	1.04	WC	###	VINYL	VINYLOMITKA + MALBA	3,0
	1.05	Úklidová místnost	###	VINYL	VINYLOMITKA + MALBA	3,0
	1.06	WC	###	VINYL	VINYLOMITKA + MALBA	3,0
	1.07	Herna	###	MARMOLEUM	OMITKA + MALBA	3,0
	1.08	Úklidové schodiště	###	MARMOLEUM	OMITKA + MALBA	3,0
	1.09	Technická místnost - VZT	###	DLAŽBA	OMITKA + MALBA	3,0
	1.10	WC personál	###	VINYL	VINYLOMITKA + MALBA	3,0
	1.11	Technická místnost - kotlina	###	DLAŽBA	OMITKA + MALBA	3,0
	1.12	Šatna	###	DLAŽBA	OMITKA + MALBA	3,0
	1.13	WC - venkovní	###	DLAŽBA	KERAMICKÝ OBLADOMITKA + MALBA	3,0
	1.14	Chodba/únik	###	DLAŽBA	OMITKA + MALBA	3,0
SO.03 (C)	1.01	Zádvěstí	###	MARMOLEUM	SKLENĚNÁ FASÁDA	3,45
PLOCHA CELKEM #####						

LEGENDA MÍSTNOSTÍ						
OBJEKT	C. M.	NÁZEV MÍSTNOSTI	PLOCHA m²	POVRCHY A ÚPRAVY	STROPY	SVĚTLÁ VÝŠKA m
SO.02 (A)	1.00	Zádvěstí	###	KAMEN. STUPNĚ	OMITKA + MALBA	3,0
	1.01	Chodba	###	MARMOLEUM	OMITKA + MALBA	3,0
	1.02	Schodiště	###	KERAM. DLAŽBA	OMITKA + MALBA	3,0
	1.03	Šatna	###	MARMOLEUM	OMITKA + MALBA	3,0
	1.04	Jídelna/Herna	###	MARMOLEUM	OMITKA + MALBA	3,0
	1.05	Herna	###	MARMOLEUM	OMITKA + MALBA	3,0
	1.06	Herna	###	MARMOLEUM	OMITKA + MALBA	3,0
	1.07	WC - personál	###	KERAM. DLAŽBA	KERAMICKÝ OBLADOMITKA + MALBA	3,0
	1.08	WC - děti	###	KERAM. DLAŽBA	KERAMICKÝ OBLADOMITKA + MALBA	3,0
	1.09	Úklid	###	KERAM. DLAŽBA	KERAMICKÝ OBLADOMITKA + MALBA	3,0
	1.10	Sklad	###	KERAM. DLAŽBA	OMITKA + MALBA	3,0
SO.03 (C)	1.11	Chodba	###	MARMOLEUM	OMITKA + MALBA	3,0
	1.01	Správní koridor	###	MARMOLEUM	OMITKA + MALBA	3,0
PLOCHA CELKEM #####						

- LEGENDA ZMĚN PRO POŽÁRNÍ ŘEŠENÍ
- NOVÁ SPOJOVACÍ CESTA K PŘÍSTAVBĚ
 - HYGIENICKÉ ŽÁZEMÍ
 - NOVÁ BEZBARIÉROVÁ CHODBA

*** V DOBĚ KDY NEBUDE KRČEK DVEŘE VE SMĚRU ÚNIKU!!!

Půdorys 1.np

1:150