


SCHEMA PLYNOVODU

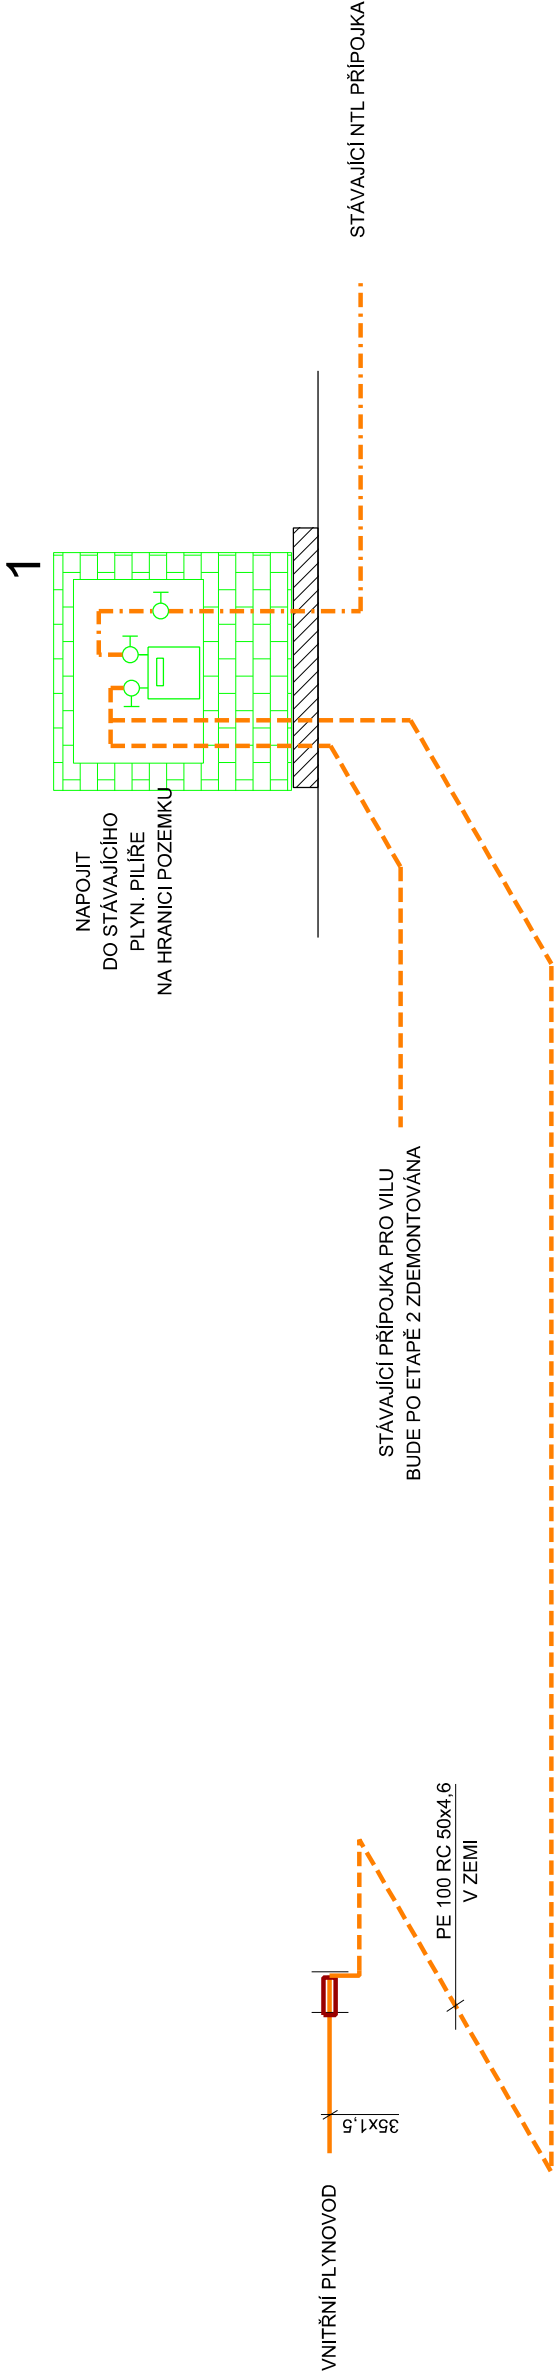

LEGENDA

- NTL VNITŘNÍ DOMOVNÍ PLYNOVOD - MATERIÁL Cu 28x1 - 35x1,5
- NTL VENKOVNÍ DOMOVNÍ PLYNOVOD - MATERIÁL PE 100 RC 50x4,6

± 0,000 = 325,370 m.n.m.  
!!! PŘED ZAŘÁZENÍM ZEMNÍCH PRACÍ NUTNO VYZVAT SPRÁVCE PODZEM. SÍTÍ K VYTÝČENÍ POLOHY SÍTÍ A ZEMNÍ PRÁCE V BLÍZKOSTI PODZEM. VEDENÍ PROVÁDĚT ZA DOZORU TĚCHTO SPRÁVCŮ

		název a místo stavby: <b>MŠ Libocká - celková rekonstrukce stávající vily, přístavba výtahu a objektu mateřské školy</b> Libocká 148, 161 00 Praha 6	
generální projektant: Ing. Radek Kryza		investor: Městská část Praha 6, Čs.armády 23, 160 52 Praha 6	
		část: <b>D.2.4. - VENKOVNÍ PLYNOVOD</b>	
		zodp. p: Ing. DANIEL FLORIÁN	
		výkres: <b>SCHEMA PLYNOVODU</b>	
		stupeň: DOKUMENTACE PRO PROVEDENÍ STAVBY	
datum: <b>03/2022</b>	měřítko: <b>1:100</b>	paré:	číslo výkresu: <b>LIB_DPS_D.2.4_02</b>