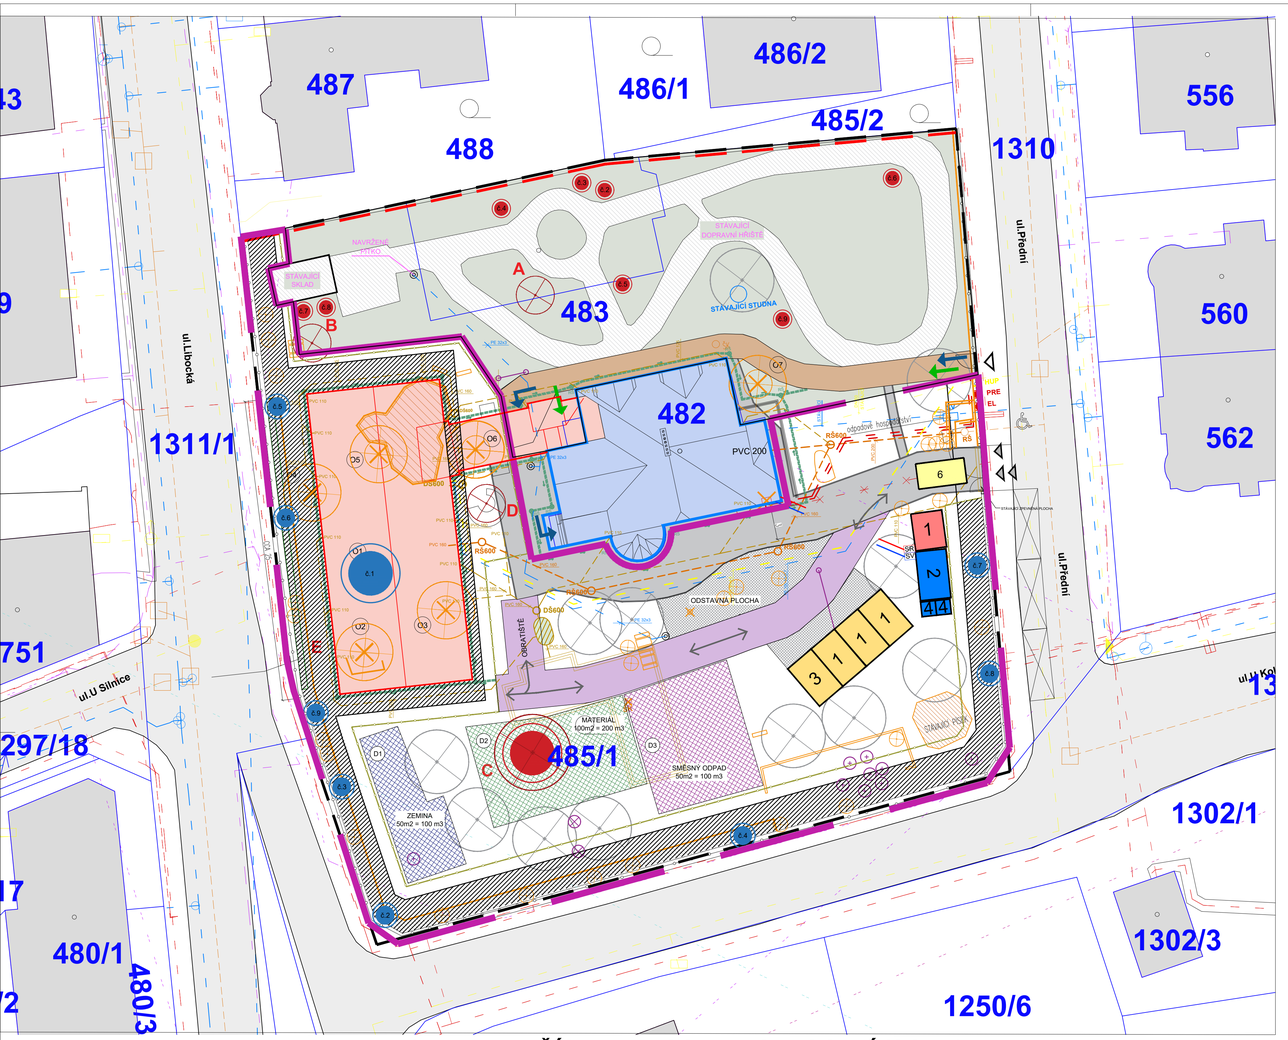

I.ETAPA - PŘÍSTAVBA SO.01 + OPLOCENÍ (SO.04)

LEGENDA:

- KATASTRÁLNÍ HRANICE
- 478/2 PARCELNÍ ČÍSLA
- HRANICE POZEMKU, CELKOVÁ PLOCHA 3250m2
- STÁVAJÍCÍ OPLOCENÍ– LOKÁLNĚ OPRAVENO
- DOTČENÝ OBJEKT MŠ č.p.148, ZASTAVĚNÁ PLOCHA 207m2
- NAVRHOVANÁ PŘÍSTAVBA OBJEKTU MŠ VČ. PŘÍSTAVBY VÝTAHU ZASTAVĚNÁ PLOCHA 309,9m2
- STÁVAJÍCÍ SKLAD (HRAČKY, NÁŘADÍ), ZASTAVĚNÁ PLOCHA 16m2
- SOUSEDNÍ OBJEKTY
- STÁVAJÍCÍ VEŘEJNÁ KOMUNIKACE
- STÁVAJÍCÍ DOPRAVNÍ HŘIŠTĚ, ZPEVNĚNÁ PLOCHA 290m2
- STÁVAJÍCÍ VSTUP NA POZEMEK
- STÁVAJÍCÍ VJEZD NA POZEMEK

- VSAKOVACÍ OBJEKT, PLOCHA MIN. 77,9M2, OBJEM MIN. 20,1M3
- AKUMULAČNÍ NÁDRŽ, OBJEM 6550L
- STÁVAJÍCÍ VZROSTLÝ STROM
- ODSTRAŇOVANÉ STROMY
  - O1 1x VRBA NÁHROBNÍ, VÝŠKA KMENE 130CM, OBVOD KMENE:133CM
  - O2 1x JEDLE, VÝŠKA KMENE 130CM, OBVOD KMENE:115CM
  - O3 1x BOROVICE KLEČ, VÝŠKA KMENE 50CM, OBVOD KMENE:30CM
  - O4 1x OŘEŠÁK, VÝŠKA KMENE 130CM, OBVOD KMENE:170CM
  - O5 1x USCHLÁ TŘEŠEŇ, VÝŠKA KMENE 130CM, OBVOD KMENE:140CM
  - O6 1x ŠEŘÍK, VÝŠKA KMENE 130CM, OBVOD KMENE:30CM
  - O7 1x MAGNOLIE, VÝŠKA KMENE 130CM, OBVOD KMENE:100CM
- NAVRHOVANÉ STROMY (CHRÁNIT V PŘÍPADĚ KOLIZE):
  - A – MAGNOLIE
  - B – OVOCNÝ STROM, NAPŘ. TŘEŠEŇ, SLIVOŇ APOD.
  - C – VRBA NÁHROBNÍ
  - D – KATALPA
- STÁVAJÍCÍ HOUPACÍ KONĚ
- OSTATNÍ STÁVAJÍCÍ PRVKY
- RUŠENÉ KEŘE/MENŠÍ STROMKY
- DEMONTOVANÉ PRVKY ZAHRADNÍHO MOBILIÁŘE
- OSTATNÍ DEMONTOVANÉ PRVKY

- E – NAVRHOVANÝ POROST HABR
- PÍTKO
- VODOVODNÍ ŠACHTA 600x600mm
- KANALIZAČNÍ ŠACHTA průměr 600mm POŽÁRNÉ NEBEZPEČNÝ PROSTOR 1NP POŽÁRNÉ NEBEZPEČNÝ PROSTOR 2NP
- UMÍSTĚNÍ PŘESAZOVANÉHO STROMU
- PŘESAZOVANÝ STROM
- STÁVAJÍCÍ ČÁST PLOTU, NEMĚNNÁ
- PROVIZORNÍ VSTUP NA POZEMEK
- ZAŘÍZENÍ STAVENIŠTĚ V DANÉ ETAPĚ
- III.ETAPA VÝSTAVBY – BUDE REALIZOVÁNO V ZÁVĚRU II.ETAPY
- SR STAVENIŠTNÍ ROZVADĚČ
- SV STAVENIŠTNÍ VODOVOD
- NAPOJENÍ STAVENIŠTNÍHO ROZVADĚČE NA VEDENÍ
- NAPOJENÍ STAVENIŠTNÍHO VODOVODU NA VEDENÍ

STÁVAJÍCÍ SÍTĚ TECHNICKÉ INFRASTRUKTURY:

- JEDNOTNÁ KANALIZACE
- VODOVOD
- VEDENÍ ELEKRO NN, provozovatel PREdistribuce a.s.
- PLYNOVOD NTL, provozovatel PPD a.s.
- PLYNOVOD STL, provozovatel PPD a.s.
- TEPLOVOD
- SLABOPROUDÉ ROZVODY PODZEMNÍ, provozovatel Cetin a.s.
- SLABOPROUDÉ ROZVODY NADZEMNÍ, provozovatel Cetin a.s.
- MIKROVLNNÉ (MW) SPOJE, provozovatel T–mobile a.s.
- MIKROVLNNÉ (MW) SPOJE PAPRSEK, provozovatel České radiokomunikace a.s.

RUŠENÉ SÍTĚ TECHNICKÉ INFRASTRUKTURY:

- VEDENÍ ELEKRO NN, provozovatel PREdistribuce a.s.
- STÁVAJÍCÍ PŘÍPOJKOVÁ SKŘÍŇ, PREdistribuce a.s.
- VEDENÍ PLYNU, provozovatel PPD a.s., ocel.tr.svař. DN50

NAVRHOVANÉ SÍTĚ TECHNICKÉ INFRASTRUKTURY:

- JEDNOTNÁ KANALIZACE PVC DN160–200
- DEŠŤOVÁ KANALIZACE PVC DN110–160
- RŠ600 REVIZNÍ ŠACHTA SPLAŠKOVÉ KANALIZACE
- DŠ600 REVIZNÍ ŠACHTA DEŠŤOVÉ KANALIZACE
- VEDENÍ ELEKRO NN, provozovatel PREdistribuce a.s.

II. ETAPA - REKONSTRUKCE STÁVAJÍCÍ VILY (SO.02) - PŘÍSTAVBA VÝTAHU A SPOJOVACÍHO KORIDORU (SO.03)

LEGENDA:

- D1 – DEPONIE ZEMINA
- D2 – DEPONIE MATERIÁL
- D3 – DEPONIE SMĚSNÝ ODPAD
- DOBETONOVÁNÍ
- STÁVAJÍCÍ ZPEVNĚNÝ POVRCH
- PROVIZORNÍ ZPEVNĚNÝ POVRCH – DŘEVO
- PROVIZORNÍ POJEZD
- VÝKOPOVÉ PRÁCE
- ČÁST POZEMKU URČENÁ V DANÉ ETAPĚ K UŽÍVÁNÍ V PROVOZU MŠ
- PROVIZORNÍ VSTUP
- PROVIZORNÍ VJEZD PRO GASTROTECHNOLOGII
- STAVENIŠTNÍ VÝTAH

- 1 STAVEBNÍ BUŇKA (PODLAŽNÍ) – ŠATNA / KANCELÁŘ (ROZM. 4,0 x 2,5 x 2,80 m)
- 1 STAVEBNÍ BUŇKA – VRÁTNICE / OSTRAHA (ROZM. 3,0 x 2,5 x 2,80 m)
- 2 STAVEBNÍ BUŇKA – KOUPELNA / UMÝVÁRNA (ROZM. 6,06 x 2,44 x 2,80 m)
- 3 SKLADOVÝ KONTEJNER (ROZM. 6,06 x 2,44 x 2,80 m)
- 4 MOBILNÍ TOALETA + UMYVADLO (ROZM. 1,20 x 1,20 x 2,80 m)
- 6 OKLEPOVÁ RAMPA STAVEBNÍ MECHANIZACE + MOBILNÍ TLAKOVÁ MYCÍ LINKA (ROZM. 4,60 x 2,30 x 5,50 m) (PŘEDPOKLÁDÁNO UŽITÍ PŘEVÁŽNĚ PŘI VÝKOPOVÝCH PRACÍCH V RÁMCI REALIZACE SPODNÍ STAVBY)

± 0,000 = 325,370 m.n.m. (B,C- PŘÍSTAVBY)

± 0,000 = 327,350 m.n.m. (A- VILY)

!!! PŘED ZAHÁJENÍM ZEMNÍCH PRACÍ NUTNO VYZVAT SPRÁVCE PODZEM. SÍTÍ K VYTÝČENÍ POLOHY SÍTÍ A ZEMNÍ PRÁCE V BLÍZKOSTI PODZEM. VEDENÍ PROVÁDĚT ZA DOZORU TĚCHTO SPRÁVCŮ

Sibre s.r.o.

název a místo stavby:	**MŠ Libocká - celková rekonstrukce stávajíci vily, přístavba výtahu a objektu mateřské školy** Libocká 148, 161 00 Praha 6
	F
generální projektant:	investor: Městská část Praha 6, Čs.armády 23, 160 52 Praha 6
Ing. Radek Kryza	část: **F - ZOV**
spoluautoři:	zodp. p.: Ing. Radek Kryza
Ing. arch. Petr Brzobohatý	výkres: **Celkový situační výkres stavby - ZOV**
Ing. arch. Gabriela Brzobohatá	stupeň: DOKUMENTACE PRO PROVÁDĚNÍ STAVBY (DPS)
datum: **03/2022**	měřítko: **1:200**
	paré:
	číslo výkresu: **LIB_DPS_F.5.**