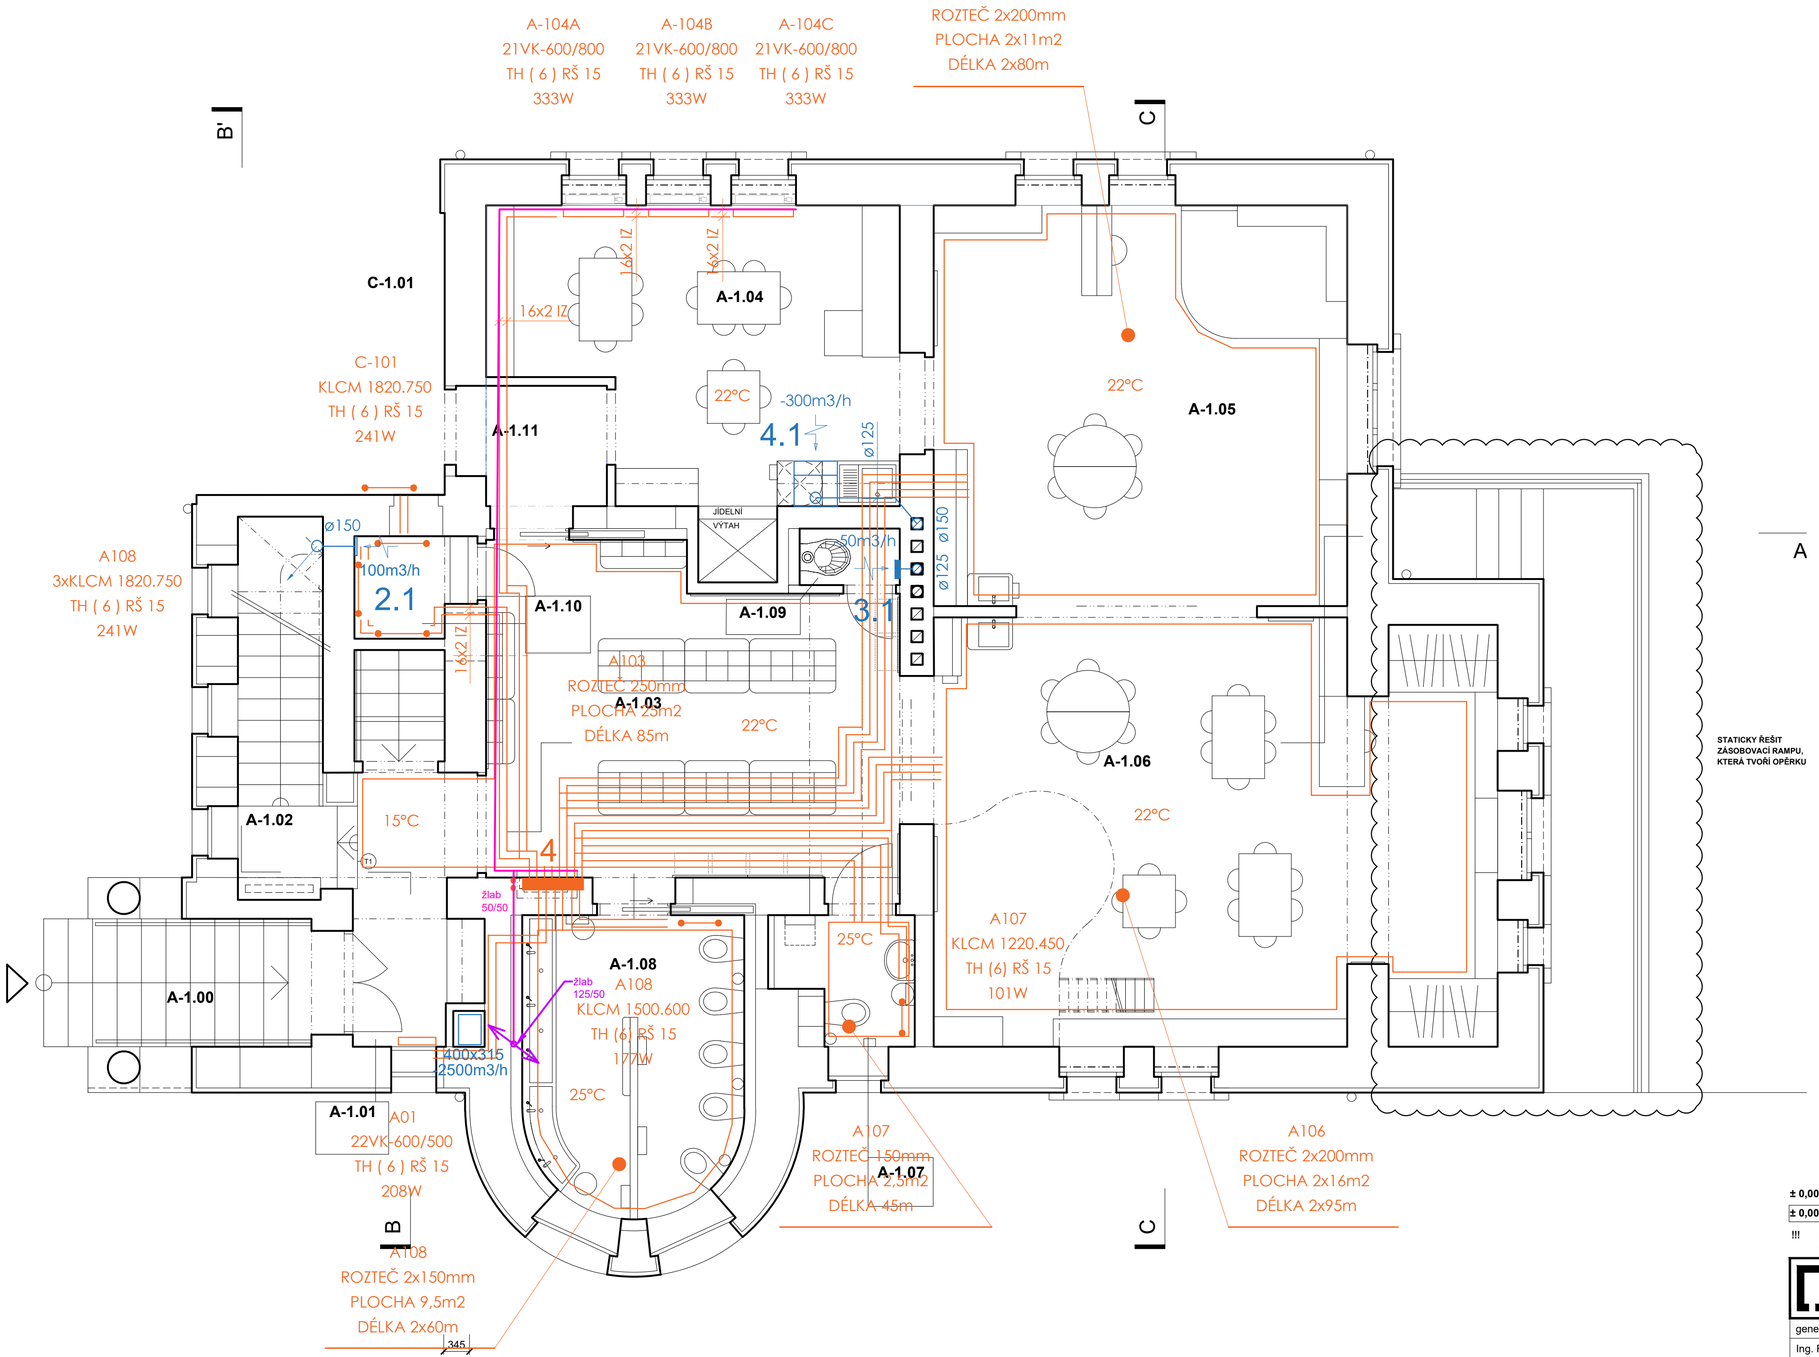

KABELOVÉ TRASY - žlab 125/50
KABELOVÉ TRASY - žlab 50/50

VYTÁPĚNÍ

4 ROZDĚLOVAČ PODLAHOVÉHO VYTÁPĚNÍ
S PRUTOKOMĚRY A SKŘÍNÍ
REF. VÝROBEK IVAR RC 553 - 12 OKRUHŮ-1035x695-210mm

KLCM 1820.750

TH

RŠ

- ROZVODY BUDOU PROVEDENY Z POTRUBÍ PEX-AL PEX
- ROZVODY BUDOU VEDENY V PODLAZE, NEBO VE ZDI
- PÁTEŘNÍ ROZVODY PRO ROZDĚLOVAČE PODLAHOVÉHO VYVTÁPĚNÍ BUDOU ZAIZOLOVÁNY NÁVLEKOVOU TEPELNOU IZOLACÍ O TL. 13-25mm

VZDUCHOTECHNIKA

3.1 RADIÁLNÍ VENTILÁTOR DO PODHLEDU
SE ZPĚTNOU KLAPKOU
REF. VÝROBEK EBB 175 T DESIGN
PRŮTOK 80-230m3/h
TLAK 150 Pa
PŘÍKON 26W
NAPĚTÍ 230V
AKUSTICKÝ TLAK 1,5m 41 dB(A)
OVLÁDÁNÍ - SPOL S OSVĚTLENÍM A S DOBĚHEM

4.1 KUCHYŇSKÁ DIGESTOŘ S VENTILÁTOREM
SE ZPĚTNOU KLAPKOU
SOUČÁSTÍ DODÁVKY KUCH. LINKY
PRŮTOK 300m3/h
PŘÍKON 155W
NAPĚTÍ 230V
OVLÁDÁNÍ - RUČNĚ

- VENTILÁTORY BUDOU UMÍSTĚNY POD STROPEM A PODHLEDU.
- ROZVODY PRO ODVOD BUDOU Z PEVNÉHO POTRUBÍ
- NA VŠECH DVEŘÍCH DO NUCENĚ VĚTRANÝCH PROSTORŮ BUDOU UMÍSTĚNY DVEŘNÍ MŘÍŽKY

TLUMIČ HLUKU

REGULAČNÍ A UZAVÍRACÍ KLAPKA

POŽÁRNÍ KLAPKA S EL. POHONEM

ODVODNÍ POTRUBÍ

PŘÍVODNÍ POTRUBÍ

2.1 NÁSTĚNNÝ AXIÁLNÍ VENTILÁTOR
SE ZPĚTNOU KLAPKOU
REF. VÝROBEK DECOR 300 CRZ
PRŮTOK 150-260m3/h
TLAK 35 Pa
PŘÍKON 29W
NAPĚTÍ 230V
AKUSTICKÝ TLAK 1,5m 47 dB(A)
OVLÁDÁNÍ - SPOL S OSVĚTLENÍM A S DOBĚHEM

± 0,000 = 325,370 m.n.m. (PŘÍSTAVBY)

± 0,000 = 326,940 m.n.m. (VILY)

!!! **PŘED ZAHÁJENÍM ZEMNÍCH PRACÍ NUTNO VYZVAT SPRÁVCE PODZEM. SÍTÍ K VYTYČENÍ POLOHY SÍTÍ A ZEMNÍ PRÁCE V BLÍZKOSTI PODZEM. VEDENÍ PROVÁDĚT ZA DOZORU TĚCHTO SPRÁVCŮ**

Sibre s.r.o.

název a místo stavby:
MŠ Libocká - celková rekonstrukce stávající vily, přístavba výtahu a objektu mateřské školy
Libocká 148, 161 00 Praha 6

SO.02

generální projektant:	investor:	Městská část Praha 6, Čs.armády 23, 160 52 Praha 6
Ing. Radek Kryza	část:	**D.1.1 - ARCHITEKTONICKO STAVEBNÍ ČÁST**
spoluautoři:	zodp. p:	Ing. Radek Kryza
Ing. arch. Petr Brzobohatý	výkres:	**Půdorys 1.NP - návrh**
Ing. arch. Gabriela Brzobohatá	stupeň:	DOKUMENTACE PRO PROVEDENÍ STAVBY

datum:	měřítko:	paré:	číslo výkresu:
03/2022	1:50		**LIB-A_DPS_D.1.1_101_00**