


ŘEZ M 1:20 - křížení kabelů 22 kV a 1 kV s plynovodem  
podélný řez výkopem

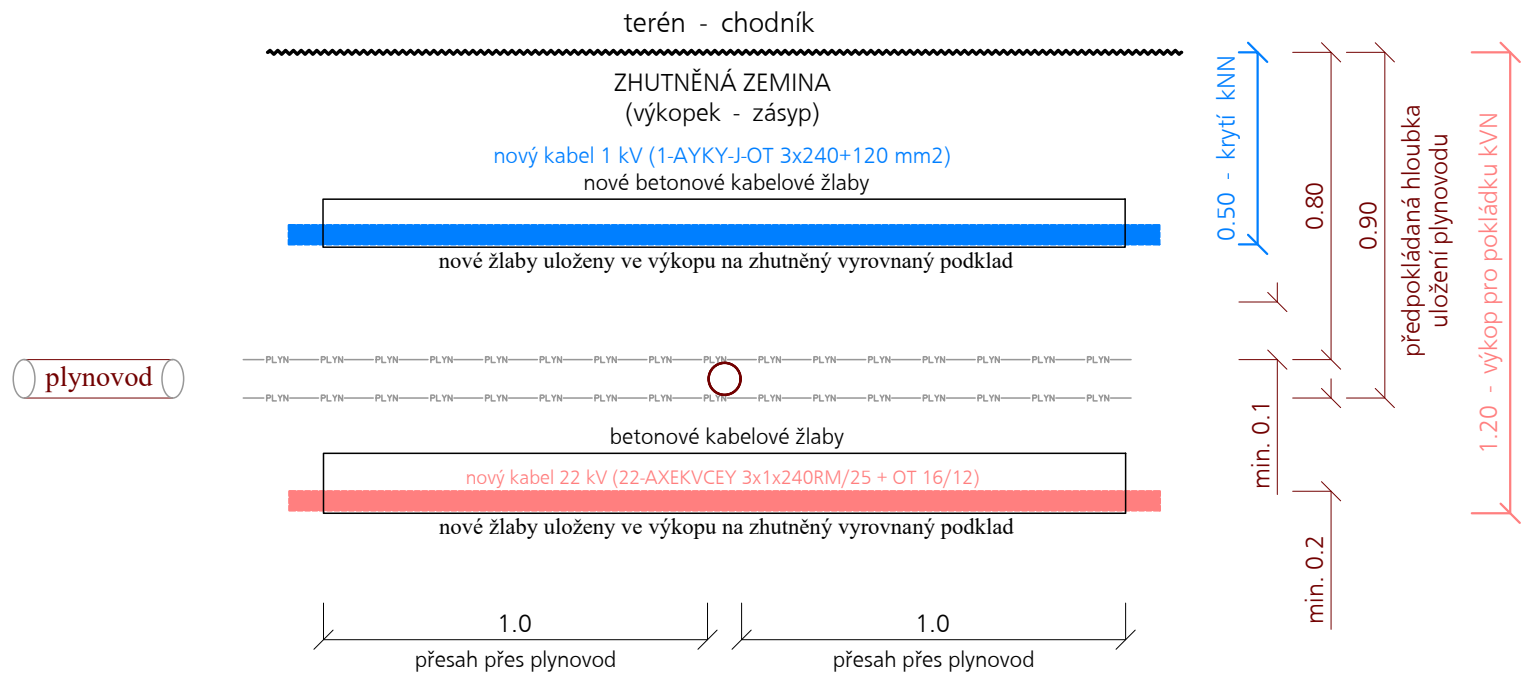

Poznámka :

V případě, že bude stávající plynovod veden v zemní trase v hloubce 1.2 m a větší, budou nově pokládáné kVN uloženy v zemní kabelové trase nad tento stávající plynovod. Souběhy a křížení kabelů 22 kV a 1 kV PREdistribuce se stávajícími inženýrskými sítěmi a přípojkami budou provedeny podle ČSN 73 6005 (Prostorové uspořádání sítí technického vybavení), platných souvisejících norem a dle požadavků správců dotčených sítí.

NEJMENŠÍ DOVOLENÉ VZDÁLENOSTI PŘI SOUBĚHU :


	plynovod do 0.005 MPa	plynovod do 0.4 MPa
> silové kabely do 1 kV	0.40 m	0.60 m
> silové kabely do 35 kV	0.40 m	0.60 m

NEJMENŠÍ DOVOLENÉ VZDÁLENOSTI PŘI KŘÍŽENÍ :

	plynovod do 0.005 MPa	plynovod do 0.4 MPa
> silové kabely do 1 kV	0.10 m	0.10 m
> silové kabely do 35 kV	0.10 m	0.20 m

V místech křížení se stávajícím plynovodem (NTL, STL, přípojky) budou kabely 22 kV a 1 kV PREdistribuce uloženy v betonových kabelových žlabech přesahujících plynovod 1 m na obě strany.

ŘEZ M 1:20 - křížení kabelů 22 kV a 1 kV s vodovodem  
podélný řez výkopem

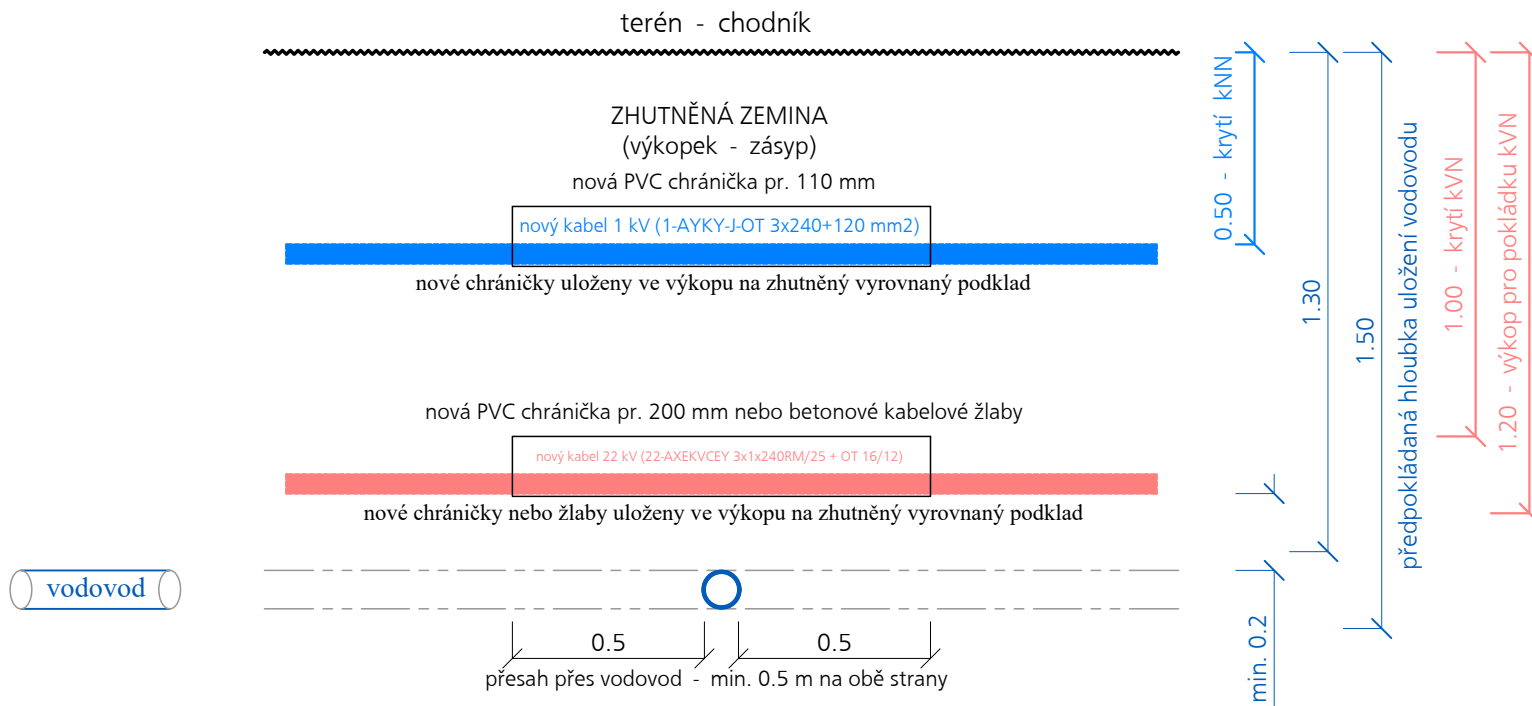

vodovod

NEJMENŠÍ DOVOLENÉ VZDÁLENOSTI PŘI SOUBĚHU :


	vodovod	kanalizace
> silové kabely do 1 kV	0.40 m	0.50 m
> silové kabely do 35 kV	0.40 m	0.50 m

NEJMENŠÍ DOVOLENÉ VZDÁLENOSTI PŘI KŘÍŽENÍ :

	vodovod	kanalizace
> silové kabely do 1 kV	0.40 m / 0.20 m	0.30 m
> silové kabely do 35 kV	0.40 m / 0.20 m	0.50 m

nechráněné / chráněné

ŘEZ M 1:20 - křížení kabelů 22 kV a 1 kV se sdělovacími (slbpr.) kabely  
podélný řez výkopem

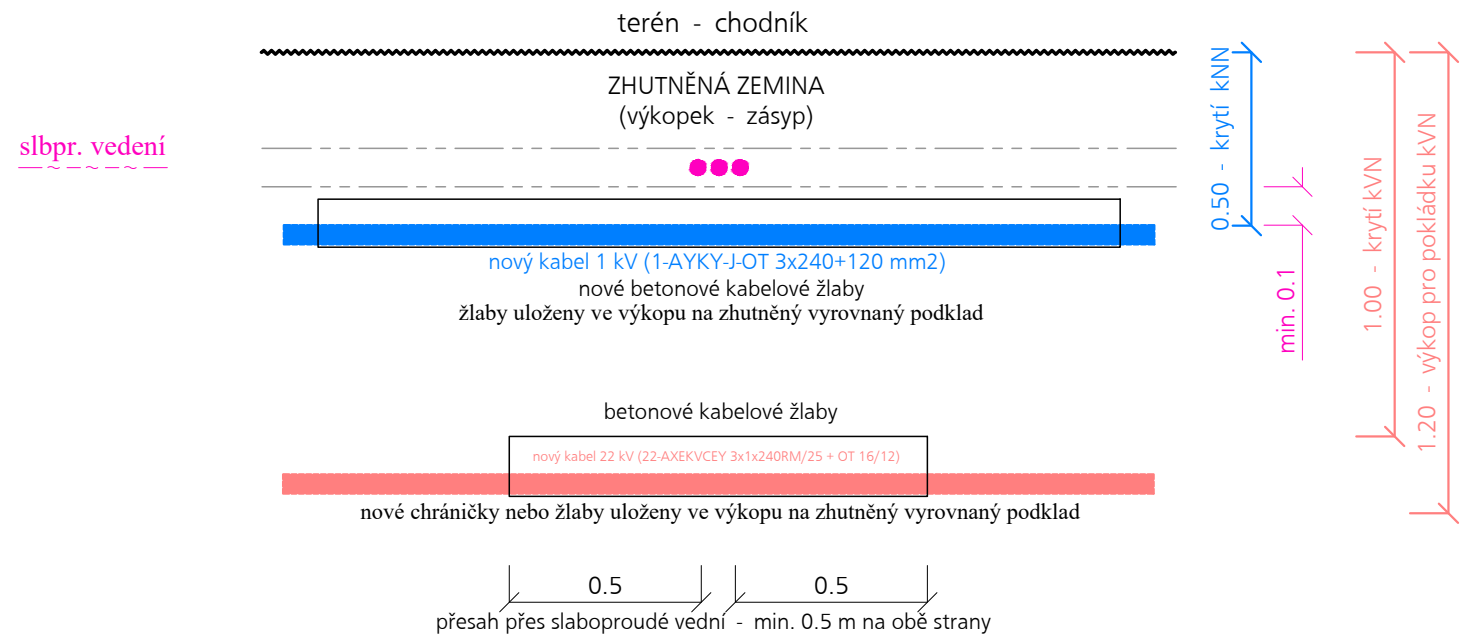

slbpr. vedení

NEJMENŠÍ DOVOLENÉ VZDÁLENOSTI PŘI SOUBĚHU :

	sdělovací (slbpr.) kabely
> silové kabely do 1 kV	0.30 m / 0.10 m
> silové kabely do 35 kV	0.80 m / 0.30 m

nechráněné / chráněné

NEJMENŠÍ DOVOLENÉ VZDÁLENOSTI PŘI KŘÍŽENÍ :

	sdělovací (slbpr.) kabely
> silové kabely do 1 kV	0.30 m / 0.10 m
> silové kabely do 35 kV	0.80 m / 0.10 m

nechráněné / chráněné

V místech křížení se stávajícím slaboproudým vedením budou kabely 22 kV a 1 kV PREdistribuce uloženy v betonových kabelových žlabech přesahujících vedení 0.5 m na obě strany.

LEGENDA - barevné značení inženýrských sítí :

PREdistribuce - kabely 22 kV

PREdistribuce - kabely 1 kV

PPD - plynovod






PVK - kanalizace

PVK - vodovod

CETIN, UPC, T-Mobile - sdělovací (slaboproudá) vedení (metalické kabely)

D1. SO 01 - Technologie TS

D2. SO 02 - Kabelové vedení VN a NN

Výkres : 10b. Řezy kabelovou trasou, M 1:20					
křížení kabelů PREdistribuce se stávajícími inženýrskými sítěmi a přípojkami (plynovod, vodovod, slaboproudá vedení)					
<div>www.aveelektro.com</div> <div></div> <div>AVE ELEKTRO - Jelinek s.r.o IČ: 271 47 355 DIČ: CZ27147355 Na Jezerce 1475/6, 140 00 Praha 4</div>		<div>Investor :</div> <div>Městská část Praha 6 Čs. armády 601/23, 160 00, Praha 6 - Bubeneč IČ: 000 63 703 zastoupená: Mgr. Ondřej Kolář - starosta</div> <div></div>		<div>AVE ELEKTRO - Jelinek s.r.o Na Jezerce 1475/6 140 00 PRAHA 4 IČO 27147355 www.aveelektro.com</div> <div></div>	
<div>Projektant :</div> <div>Ing. Vladislav Kučera Na Radosti 322/17 150 21 Praha 5 - Zličín M: 732 511 664 kucera@aveelektro.com</div>		<div>Stavebník :</div> <div>PREdistribuce, a.s. Svornosti 3199/19a, 150 00 Praha 5 IČ: 273 76 516</div> <div></div>		<div>Ing. Jiří Kroupa IČ: 493 06 812 Poděbradova 3213, 272 01 Kladno</div> <div></div>	
<div>Zodp. projektant :</div> <div>Ing. Jiří KROUPA IČ: 493 06 812 Poděbradova 3213, 272 01 Kladno M: 602 393 602 kroupakladno@seznam.cz</div>		<div>Stupeň PD :</div> <div>PROJEKT (DPS) PRO REALIZACI STAVBY</div>			
<div>Stavba :</div> <div>Praha 6 - Vokovice, ulice K Červenému vrchu, Vokovická Přeložka distribuční transformační stanice TS 4893 z důvodu výstavby MŠ Vokovická Výstavba nové distribuční trafostanice (dTS) TS Betonbau UF 3054 (2x630 kVA) Pokládka nových kabelů 22 kV a 1 kV pro připojení nové dTS PREdistribuce, a.s. (úprava distribuční sítě v souvislosti s výstavbou nové distribuční trafostanice) k.ú. Vokovice, parc.č.: 1281/255, 1281/257, 1281/259, 1281/260, 1281/282, 1281/351, 1281/403, 1281/404, 1340/2</div>		<div>Datum :</div> <div>09. 2021</div>		<div>Výtisk č. :</div>	
		<div>Měřítko :</div> <div>1 : 20</div>			
		<div>Číslo stavby :</div> <div>2019-02-AVE-P6-VOKOVICKA</div>			
		<div>Číslo stavby PREdi - SPP :</div> <div>S-146587</div>			