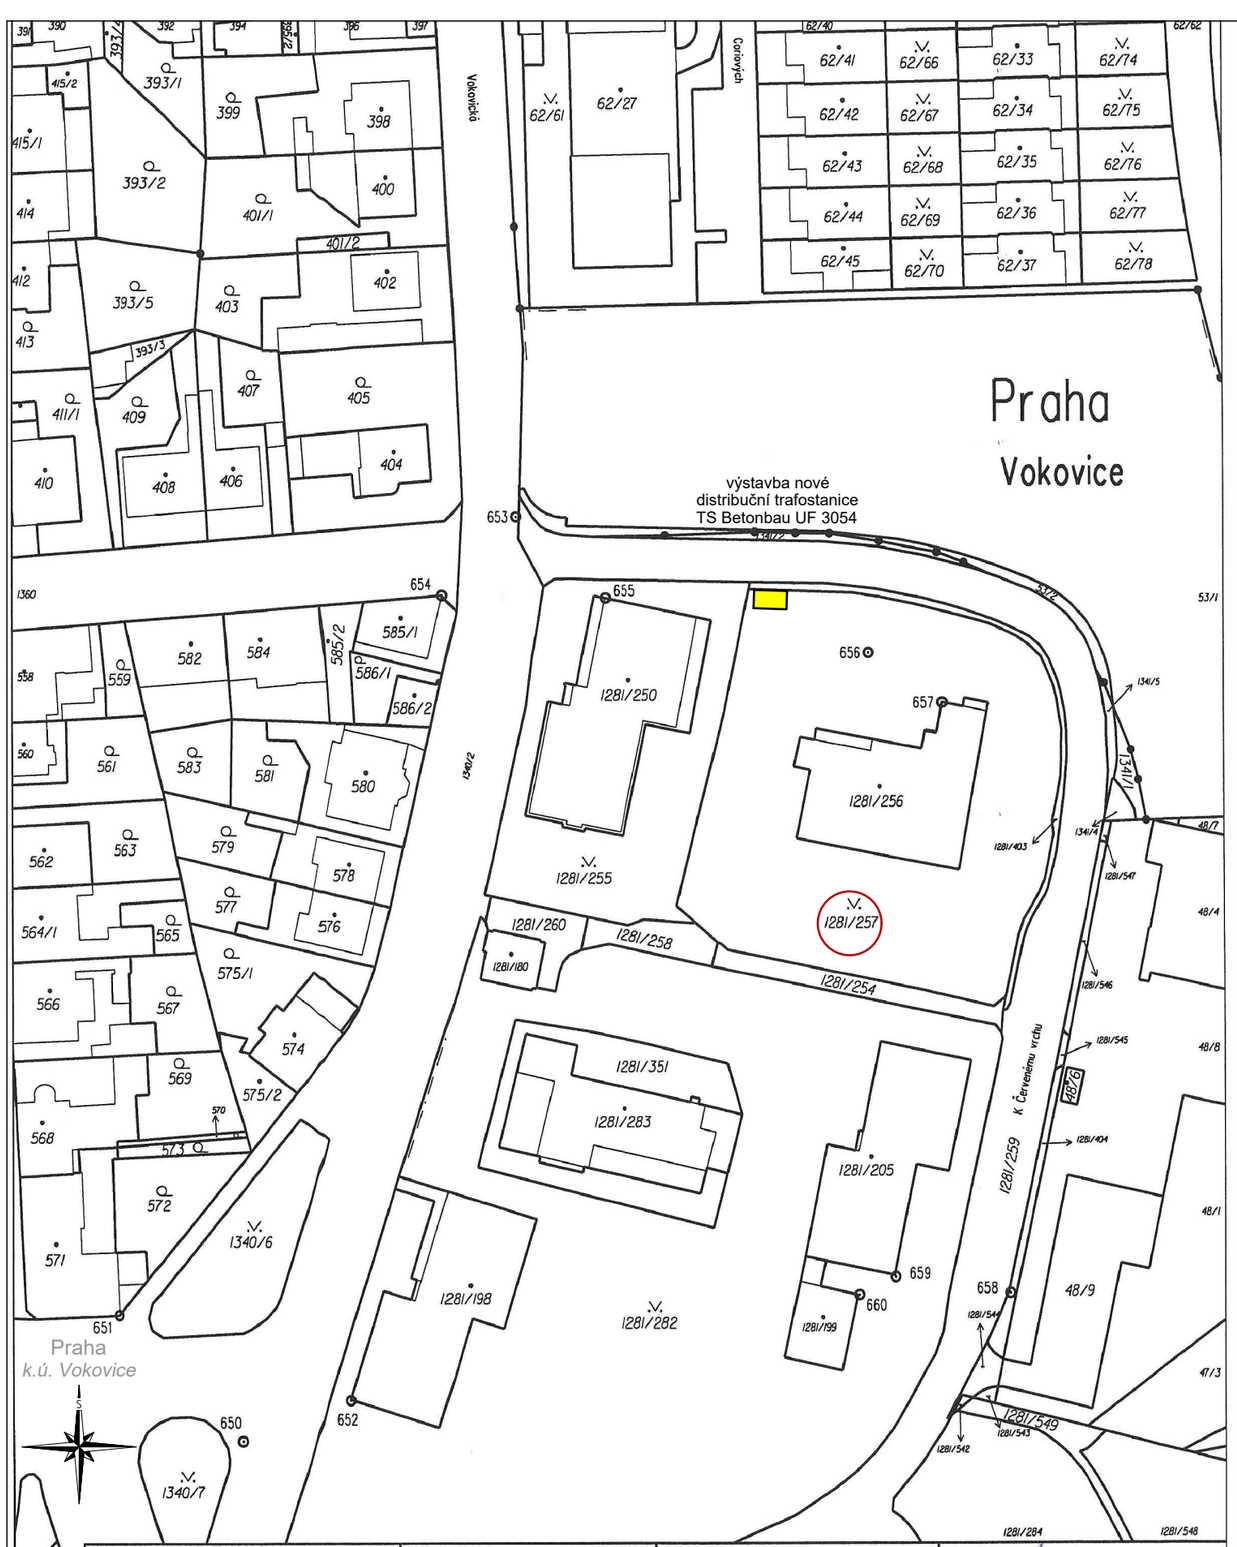

PARCELNÍ PROTOKOL

Katastrální území - ***Vokovice*** *(729418)*

parc.č. 1281/257

LV	656
výměra	2 766 m^2
druh pozemku	**ostatní plocha**
způsob využití	**zeleň**
vlastnické právo	**Hlavní město Praha**
	Mariánské náměstí 2/2, 110 00 Praha 1
svěřená správa	**Městská část Praha 6**
	Čs. armády 601/23, 160 00 Praha 6 - Bubeneč

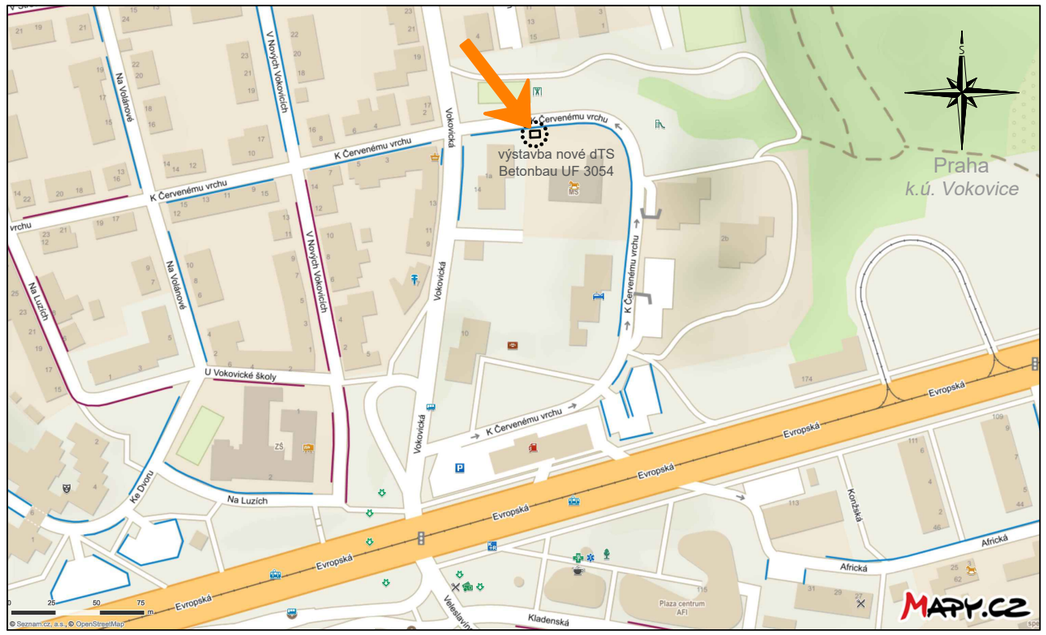

D1. SO 01 - Technologie TS *D2. SO 02 - Kabelové vedení VN a NN*

Výkres :

1a. Mapa a katastrální mapa 1:1000

Umístění nové distribuční transformační stanice 22/0.4 kV - TS Betonbau "UF 3054"

www.aveelektro.com

AVE ELEKTRO - Jelínek s.r.o
IČ: 271 47 355 DIČ: CZ27147355
Na Jezerce 1475/6, 140 00 Praha 4

Projektant : Ing. Vladislav Kučera
Na Radosti 322/17
150 21 Praha 5 - Zličín
M: 732 511 664
kucera@aveelektro.com

Zodp. projektant : Ing. Jiří KROUPA
IČ: 493 06 812
Poděbradova 3213, 272 01 Kladno
M: 602 393 602
kroupakladno@seznam.cz

Investor :
Městská část Praha 6
Čs. armády 601/23, 160 00, Praha 6 - Bubeneč
IČ: 000 63 703
zastoupená: Mgr. Ondřej Kolář - starosta

Stavebník :
PREdistribuce, a.s.
Svornosti 3199/19a, 150 00 Praha 5
IČ: 273 76 516

AVE ELEKTRO - Jelínek s.r.o
Na Jezerce 1475/26
140 00 PRAHA 4
IČO 27147355
www.aveelektro.com

Ing. Jiří Kroupa
IČ: 493 06 812
Poděbradova 3213, 272 01 Kladno

Stupeň PD : PROJEKT (DPS)
PRO REALIZACI STAVBY

Stavba : **Praha 6 - Vokovice**, ulice K Červenému vrchu, Vokovická

Přeložka distribuční transformační stanice TS 4893
z důvodu výstavby MŠ Vokovická

Výstavba nové distribuční trafostanice (dTS) TS Betonbau UF 3054 (2x630 kVA)
Pokládka nových kabelů 22 kV a 1 kV pro připojení nové dTS PREdistribuce, a.s.
(úprava distribuční sítě v souvislosti s výstavbou nové distribuční trafostanice)

k.ú. Vokovice, parc.č.: 1281/255, 1281/257, 1281/259, 1281/260, 1281/282, 1281/351, 1281/403, 1281/404, 1340/2

Datum : 09. 2021
Měřítko : 1 : 1000
Číslo stavby : 2019-02-AVE-P6-VOKOVICKA
Číslo stavby PREdi - SPP : S-146587
Výtisk č.: