

Jok

Období rozvoje	22/5
Došlo dne:	3.5.19
Číslo:	112

Váš dopis ze dne:  
17.04.2019  
Vyřizuje / telefon:  
Petr Vinopal / 267052930

Úřad městské části Praha 6

Doručeno: 22.05.2019

MCP6 184310/2019

listy: 1 přílohy:



mcp6es714073df

MĚSTSKÁ ČÁST PRAHA 6  
Ing. Jana Jelínková  
Čs. armády 601/23  
160 00 Praha 6 Bubeneč

V Praze dne 13.05.2019

**MŠ Vokovická – Praha 6, Vokovice, Vokovická 28/12a – dokumentace k ÚR a SP.**

S předloženou dokumentací PREdistribuce, a.s. (dále jen PREdi) souhlasí. Požadovaný příkon elektřiny pro lokalitu Pi = 139 kW (dle hlavního jističe před elektroměrem MŠ 1x 3x160 A) zajistí PREdi po rozšíření distribuční soustavy dle následujících bodů:

**Přeložky** - plní dle § 47 zákona č. 458/2000 Sb. hradí vyvolavatel

Přeložky TS, KVN, KNN -

TS - Na pozemku nové MŠ bude vyčleněn pozemek pro novou TS Betonbau UF 3054 2x630 kVA. Stanice bude stát v oplocení, veřejně přístupná z chodníku, zadní část částečně zapuštěna do terénu na pozemku školky. Technologie - rozvaděč VN SG Ready Siemens 8DJH RRTT, rozvaděče NN SG 1 Ready Engie 2x RD 1000/10, transformátory 2x 630 kVA hermetizované. Hradí PREdi. TS a technologii hradí PREdi. Osazení, přeložku TS hradí stavebník.

Stávající TS 4893 bude odstraněna. Hradí stavebník.

Kabely VN - Stávající kabely VN AXEKVCEY 3x120 TS 4304 a TS 5295 budou po přespojování na AXEKVCEY-OT 3x240 přeloženy do nové TS. Hradí stavebník.

Kabely NN - Stávající kabely NN AYKY 3x185+95 mm<sup>2</sup> a 3x240+120 mm<sup>2</sup> (11 ks) po přespojování na nové AYKY-OT 3x240+120 mm<sup>2</sup> zataženy do nové TS dle schématu. SP5 č.p. 685 se nahradí SR 402, SP5 č.p.29 nahradí SS102. V oplocení školky se osadí na nové místo nová SS102+ER, která se zasmyčkuje dle schématu. Stará SP5 se zruší. Pro napojení stávajícího ZBVO se u rozvaděče osadí nová skříň SS201 (rezerva pro nabíjecí sloupek), která se zasmyčkuje dle schématu. Veškeré nově osazené přeložené skříně budou s technologií OT. Hradí stavebník.

TS 4893 byla zařazena do seznamu Metropolitní sítě PREdi na osazení 2x nabíjecích zařízení pro elektromobily. Po demolicí TS 4893 budou nabíjecí sloupky přemístěny k nové vzniklým parkovacím místům.

V příloze Vám zasíláme v souladu se zákonem č. 458/2000 Sb. a souvisejícími vyhláškami č. 16/2016 Sb. návrh Smlouvy o smlouvě budoucí o připojení a o přeložce, kde se upřesňuje výše Vašeho podílu na měrných nákladech spojených s připojením Vašeho zařízení a zajištěním požadovaného příkonu, termín realizace, technické řešení a vzájemná koordinace. Žádáme vás o doplnění potřebných údajů ve smlouvě, aby mohly být smlouvy nejpozději do 90 dní vzájemně podepsány.

Nedojde-li v této lhůtě k uzavření uvedené smlouvy, rezervace příkonu zaniká. Smlouvy o smlouvě budoucí o připojení a přeložce mohou být uzavřeny pouze písemnou formou.

K technickému řešení vnitřní instalace a ke stavební části se PREdi nevyjadřuje, protože se jedná o majetek vlastníka objektu. Za dodržení ustanovení ČSN a platných norem zodpovídá projektant a odborná firma, realizující úpravy nebo stavbu. V rámci stavby je nutné respektovat ochranná pásma rozvodného zařízení dle § 46 zákona č. 458/2000 Sb. Před vlastní realizací stavby v ochranném pásmu elektrizační soustavy PREdistribuce, a. s. je nezbytné získat **Souhlas se zahájením výkopových prací**, bližší informace na webových stránkách PREdistribuce, a.s. ([www.predistribuce.cz](http://www.predistribuce.cz)).

Platnost našeho vyjádření k projektové dokumentaci je jeden rok.

**PREdistribuce, a.s.**

Svornosti 3199/19a

150 00 Praha 5

18

S pozdravem

Ing. Miroslav Hamáček  
Vedoucí oddělení Rozvoj a obnova sítě

Kopie: S 24 100

Příloha: Situace rozvodného zařízení/návrh Smlouvy o přípravě připojení a přeložce

**PREdistribuce, a. s.**

Svornosti 3199/19a, 150 00 Praha 5

zapsaná v obchodním rejstříku vedeném městským soudem v Praze, oddíl B, vložka 10158

bankovní spojení: ČSOB Praha, č. účtu 17551853/0300, IČ: 27376516, DIČ: CZ27376516

Zákaznická linka PRE: 267 055 555, e-mail: [pre@pre.cz](mailto:pre@pre.cz), [www.predistribuce.cz](http://www.predistribuce.cz)





Váš dopis ze dne:  
12.08.2020  
Vyřizuje / telefon:  
Petr Vinopal / 267052930

Pan  
Ing. Jiří Kroupa  
Poděbradova 3213  
272 01 Kladno

V Praze dne 13.08.2020

**Odstranění DTS 4893 z důvodu výstavby MŠ Vokovická – Praha 6, Vokovice, Vokovická – dokumentace pro odstranění stavby.**

K předložené projektové dokumentaci pro odstranění stavby nemá PREdistribuce, a.s. (dále jen PREdi) zásadních připomínek při dodržení následujících podmínek. Stavba bude koordinována se stavbou PREdi S-146587 Vokovická přeložka TS 4893:

1. Respektování ochranných pásem dle § 46 zákona č. 458/2000 Sb. V těchto pásmech nelze bez souhlasu PREdi provádět zemní práce, zřizovat stavby, či umisťovat konstrukce a provádět činnosti, které by jinak znemožňovaly nebo podstatně znesnadňovaly přístup k vedení, nebo které by mohly ohrozit bezpečnost a spolehlivost provozu. V těchto pásmech je rovněž zakázáno vysazovat trvalé porosty a přejíždět podzemní vedení mechanizmy o celkové hmotnosti nad 6 tun.
  2. Při souběhu a křížení s podzemním vedením provozovaným PREdi nutno respektovat příslušné platné normy a předpisy, zvláště ČSN 73 60 05 "Prostorové uspořádání vedení technického vybavení" a ČSN 33 2000-5-52 "Stavba vedení".
  3. Respektování vzdálenosti krajního silového kabelu od stavebního objektu (regulační čáry), která je dána ČSN 73 60 05 a má být alespoň 0,6 m. Toto pásmo je vyhrazeno silovým energetickým kabelům a kabelům dispečerského řízení energetiky a nelze jej využít pro žádné jiné technologické nebo obslužné zařízení. U našeho silnoprůdového venkovního vedení nesmí být narušena stabilita podpěrných bodů a uložení uzemnění.
  4. Uložení podzemních vedení na nově vzniklém přejezdu do půlených kabelových trub AROT.cz, nebo do kabelových betonových žlabů pro mechanickou ochranu kabelů.
  5. V případě, že v rámci této akce je nutné provést přeložení energetického zařízení PREdi, projedná projektant stavby tyto přeložky se skupinou Síť VN/NN, Svornosti 19a, Praha 5 - Smíchov s příslušným oblastním technikem. Konzultační den středa 8 - 12, 13 - 15 hod.
- Přeložka bude v souladu s § 47 zákonem č. 458/2000 Sb. zajišťována naší společností na náklad toho, kdo ji vyvolal. Vlastnictví zařízení se po realizaci nezmění. Na základě písemné žádosti investora a pravomocného územního rozhodnutí (stavebního povolení), ve kterém bude zahrnuta i tato přeložka, bude pracovníky PREdi zpracován technicko - ekonomický návrh stavby. Po obdržení písemného oznámení vyvolavatele, že záměr bude realizován, bude mezi stranami uzavřena, výlučně v písemné formě, "Smlouva o přeložce", kterou budou sjednány všechny vzájemné vztahy a součinnosti.
6. Revizi zakreslených tras nebo jejich zakres neprovádíme. Za správnost a úplnost zakreslu odpovídá příslušný projektant, jemuž jsou veškeré podklady (včetně sdělovacích dálkových kabelů) k dispozici na pracovišti PREdi, Svornosti 19a, Praha 5 - Smíchov. Návštěvní dny pondělí, středa 8,00 - 15,00 hod. a úterý 8,00 - 12 hod.
  7. Při výkopových pracích nesmí dojít k narušení našich kabelových tras. V případě, že činností investora akce dojde k narušení zařízení PREdi, nebo k jeho poruše, je investor povinen neprodleně odstranit příčiny takového stavu a uhradit veškeré náklady vzniklé PREdi v souvislosti s likvidací poruchy a jejich následků v síti a u postižených odběratelů.
  8. Před vlastní realizací stavby v ochranném pásmu elektrizační soustavy PREdistribuce, a. s. je nezbytné získat **Souhlas se zahájením výkopových prací**. Ten lze získat pouze osobně na pracovišti Výdej mapových podkladů, a to nejpozději 3 dny před plánovaným zahájením stavby.

Návštěvní hodiny: Po a St 8:00-15:00, Út 8:00-12:00, Čt - po tel. objednání (26705 2169/2353). K udělení souhlasu je nezbytné předložit stanovisko PREdistribuce, a.s., v rámci vydaného vyjádření s koordinační situací a je podmíněno platným souhlasem stavebního úřadu (např. stavebním povolením). Podrobnější informace včetně formuláře ke stažení jsou dostupné na [www.predistribuce.cz](http://www.predistribuce.cz)

9. Před záhozem kabelové trasy musí být provozovatel kabelu vyzván ke kontrole uložení na e-mail: [inspektori@predistribuce.cz](mailto:inspektori@predistribuce.cz). Pokud tato organizace provádějící zemní práce neprovede, vyhrazuje si provozovatel distribuční soustavy právo nechat inkriminované místo znovu odkryt. Při záhozu musí být zemina pod kabely řádně zhutněna, kabely uloženy v pískovém lóži a provedeno krytí proti mechanickému poškození.

10. V případě požadavku na připojení do rozvodné sítě předložte situační plánec s umístěním připojovaného objektu a na příslušném tiskopisu výši požadovaného instalovaného a soudobého příkonu v kW.

Za dodržení platných norem a předpisů, odpovídá projektant a prováděcí firma.

Platnost tohoto vyjádření je jeden rok.

S pozdravem

Kopie: S 24 100

  
Ing. Miroslav Hamáček  
Vedoucí oddělení Rozvoj a obnova sítí

**predistribuce, a.s.**  
Svornosti 3150/10a  
150 00 Praha 5  
81





HLAVNÍ MĚSTO PRAHA  
MAGISTRÁT HLAVNÍHO MĚSTA PRAHY  
Odbor investiční  
Oddělení pozemních staveb



MHMPXPEPG5M2

Ing. Jiří Kroupa  
Poděbradova 3213  
272 01 Kladno

Váš dopis zn./ze dne:  
**0820/P6-Vokovice-Vokovicka/TS-4893/OS**  
Č. j.:  
**MHMP 1443038/2020**  
**INV/04/1117/2020**  
Sp. zn.:  
**S-MHMP 1250225/2020**

Vyřizuje/tel.:  
**Ing. arch. Ivana Hlinčevová**  
**236 004 520**  
Počet listů/příloh: 1  
Datum:  
**22.09.2020**

**Odstranění distribuční transformační stanice TS 4893 PREdistribuce Praha 6- Vokovice,  
na pozemku parc. č. 1281/180, k. ú. Vokovice**

Proti výše uvedenému záměru **n e m á** odbor INV z hlediska svých zájmů námitky.

Při provádění stavebních prací v komunikacích a chodnících a při zpětných úpravách těchto povrchů **musí být dodrženy** „Zásady a technické podmínky pro zásahy do povrchů komunikací a provádění výkopů a zásypů rýh pro inženýrské sítě“ schválené usnesením RHMP číslo 95 ze dne 31.1.2012 s účinností od 1.2.2012, ve znění přílohy č. 1 usnesení RHMP číslo 127 ze dne 28.1.2014 s účinností od 1.2.2014.

S pozdravem

Hlavní město Praha  
Magistrát hl. m. Prahy  
Mariánské nám. 2  
110 01 Praha 1 /175/

**Ing. Ivo Freimann**  
pověřen řízením odboru investičního  
Magistrátu hl. m. Prahy

č. 9222/20







HLAVNÍ MĚSTO PRAHA  
MAGISTRÁT HLAVNÍHO MĚSTA PRAHY  
Odbor ochrany prostředí  
Oddělení posuzování vlivů na životní prostředí

Kroupa Jiří Ing.  
Poděbradova 3213  
27201 Kladno

Váš dopis zn./ze dne:  
-/12.8.2020  
Č. j.:  
MHMP 1412531/2020  
Sp. zn.:  
S-MHMP 1250451/2020 OCP

Vyřizuje/tel.:  
RNDr. Helena Potměšilová, CSc.  
236 004 422  
Počet listů/příloh: 3/1  
Datum:  
15.09.2020

#### **Odstranění distribuční transformační stanice TS 4893, parc.č. 1281/180, k.ú. Vokovice**

Odbor ochrany prostředí Magistrátu hlavního města Prahy vydává ke shora uvedené stavbě ve smyslu § 4 odst. 2 zákona č. 183/2006 Sb., o územním plánování a stavebním řádu, v platném znění (dále jen stavební zákon), z hlediska ochrany složek životního prostředí **pro postupy vedené podle části čtvrté (stavební řád)** stavebního zákona následující **závazná stanoviska a vyjádření** dle zákona č. 500/2004 Sb., správní řád, v platném znění:

***1. Z hlediska ochrany zemědělského půdního fondu dle § 15 písm. a) a h) a § 17a zákona č. 334/1992 Sb., o ochraně ZPF, v platném znění:***

RNDr. Karel Seidl, tel.: 236004306, e-mail: karel.seidl@praha.eu

Námi chráněné zájmy nejsou dotčeny.

Toto je vyjádření dle § 154 zákona č. 500/2004 Sb., správní řád, v platném znění.

***2. Z hlediska lesů dle § 48 odst. 3 zákona č. 289/1995 Sb., o lesích, v platném znění:***

RNDr. Karel Seidl, tel.: 236004306, e-mail: karel.seidl@praha.eu

Námi chráněné zájmy nejsou dotčeny.

Toto je vyjádření dle § 154 zákona č. 500/2004 Sb., správní řád, v platném znění.

**3. Z hlediska nakládání s odpady dle § 79 odst. 4 písm. b) zákona č. 185/2001 Sb., o odpadech a o změně některých dalších zákonů, v platném znění:**

Z hlediska nakládání s odpady dle § 79 odst. 4 písm. c) zákona č. 185/2001 Sb., o odpadech a o změně některých dalších zákonů, ve znění pozdějších předpisů, a § 32 odst. 2 zákona č. 131/2000 Sb., o hlavním městě Praze, ve znění pozdějších předpisů, a Statutu hlavního města Prahy je příslušným orgánem státní správy Úřad městské části Praha 6.

Toto je vyjádření dle § 154 zákona č. 500/2004 Sb., správní řád, v platném znění.

**4. Z hlediska ochrany ovzduší dle zákona č. 201/2012 Sb., o ochraně ovzduší, ve znění pozdějších předpisů:**

Marie Káplöcky, tel.: 236 004 448, e-mail: marie.kaplocky@praha.eu

Předmětem předložené dokumentace „**Odstranění distribuční transformační stanice TS 4893**“, parc.č. 1281/180, k.ú. Vokovice; projektant: Ing. Jiří Kroupa.; stupeň: dokumentace bouracích prací; datum: červenec 2020) je odstranění stavby technického charakteru vybavené dvěma olejovými transformátory o jednotkovém výkonu 400 kVA.

Stavba je zděná, šetřením na místě ani studiem archivní dokumentace nebyla zjištěna přítomnost azbestu.

Námi chráněné zájmy nejsou dotčeny.

Toto je sdělení dle § 154 zákona č. 500/2004 Sb., správní řád, v platném znění.

**5. Z hlediska ochrany přírody a krajiny podle zákona č. 114/1992 Sb., o ochraně přírody a krajiny, v platném znění (dále jen zákon):**

RNDr. Karel Seidl, tel.: 236004306, e-mail: karel.seidl@praha.eu

Magistrát hl. m. Prahy, odbor ochrany prostředí (dále jen OCP MHMP), jako příslušný orgán ochrany přírody dle ust. § 77 a § 77a zákona č. 114/1992 Sb., o ochraně přírody a krajiny, ve znění pozdějších předpisů (dále jen „zákon“), ve spojení s ustanovením § 31 odst. 1 a 2 zákona č. 131/2000 Sb., o hlavním městě Praze, ve znění pozdějších předpisů, na základě žádosti, kterou podal Ing. Jiří Kroupa, IČO: 49306812, Poděbradova 3213, 272 01 Kladno, posoudil projektovou dokumentaci **Odstranění distribuční transformační stanice TS 4893, parc.č. 1281/180, k.ú. Vokovice**, kterou zpracoval žadatel v srpnu 2020, a sděluje, že záměrem nejsou dotčeny zájmy chráněné zákonem. Záměr se nedotýká zvláště chráněných území kategorie přírodní památka, přírodní rezervace, jejich ochranných pásem, významných krajinných prvků, zvláště chráněných druhů rostlin a živočichů, památných stromů, územního systému ekologické stability (ÚSES), ani ochrany krajinného rázu.

Záměr je navržen do vysoce urbanizovaného prostředí, které nelze označit za krajinu ve smyslu zákona (srov. např. rozsudek Nejvyššího správního soudu 7 As 23/2014 – 57 ze dne 11. 6. 2014). Vzhledem k absenci krajiny nejsou dány předpoklady pro postup dle § 12 odst. 2 zákona.

Toto je vyjádření dle § 154 zákona č. 500/2004 Sb., správní řád, v platném znění.



**6. Z hlediska myslivosti dle § 67 zákona č. 449/2001 Sb., o myslivosti, v platném znění:**

Námi chráněné zájmy nejsou dotčeny.

Toto je vyjádření dle § 154 zákona č. 500/2004 Sb., správní řád, v platném znění.

**7. Z hlediska posuzování vlivů na životní prostředí dle zákona č. 100/2001 Sb., o posuzování vlivů na životní prostředí, v platném znění:**

Předložený záměr není předmětem posuzování vlivů na životní prostředí dle ustanovení § 4 odst. 1 zákona č. 100/2001 Sb., ve znění pozdějších předpisů.

Toto je vyjádření dle § 154 zákona č. 500/2004 Sb., správní řád, v platném znění.

**8. Z hlediska ochrany vod dle § 104 odst. 9 zákona č. 254/2001 Sb., o vodách a o změně některých zákonů (dále jen vodní zákon), ve znění pozdějších předpisů:**

Bc. Daniela Rosinová, DiS., tel.: 236004252, e-mail: daniela.rosinova@praha.eu

Předmětem dokumentace bouracích prací zpracované hlavním inženýrem projektu Ing. Jiřím Kroupou v 07/2020 je stavba „Odstranění distribuční transformační stanice TS 4893“ na pozemku parc.č. 1281/180, k.ú. Vokovice. Stávající trafostanice je v kolizi s plánovanou rekonstrukcí mateřské školy. Po odpojení objektu od distribuční sítě bude postupně demontováno vnitřní vybavení objektu. Následně bude demontován objekt – kovové prvky, zastřešení, stěny, podlahy. Základové konstrukce TS a dna kabelových kanálů budou ponechány v místě a zasypany (v rámci rekonstrukce MŠ zde budou vybudována parkovací stání).

V současné době jsou v trafokobkách umístěny dva olejové hermetizované transformátory 22/0,42 kV, každý o jmenovitém výkonu 400 kVA.

Z hlediska ochrany vod dle ust. § 104 odst. 9 vodního zákona, ust. § 31 odst. 2 zákona č. 131/2000 Sb., o hlavním městě Praze, ve znění pozdějších předpisů, a v souladu s ustanovením Přílohy č. 4 část A vyhlášky č. 55/2000 Sb., hlavního města Prahy, kterou se vydává Statut hlavního města Prahy, ve znění pozdějších předpisů, vydává vodoprávní úřad ve věci zacházení se závadnými látkami toto závazné stanovisko:

Povolení odstranění stavby trafostanice je z hlediska zájmů chráněných podle vodního zákona možné za podmínky:

V okamžiku odstranění všech stavebních konstrukcí objektu trafostanice budou odebrány vzorky v prostoru pod trafokobkami (ze základové konstrukce a dna kabelových kanálů) a budou provedeny rozborů zaměřené na ukazatel znečištění ropné uhlovodíky  $C_{10} - C_{40}$ . Definitivní úprava prostoru (zasypání základových konstrukcí) je možná až po obdržení výsledků rozborů, kdy hodnoty ukazatele znečištění ropné uhlovodíky  $C_{10} - C_{40}$  nepřesáhnou 500 mg/kg sušiny. V případě překročení tohoto limitu bude nutné provést širší vzorkování základů a v případě pozitivních výsledků základy odstranit. Následně bude provedeno vzorkování zemin v prostoru pod základy. V případě překročení hodnoty

ukazatele znečištění ropné uhlovodíky  $C_{10} - C_{40}$  500 mg/kg sušiny bude při vzorkování postupováno dle čl. 8 Metodického pokynu MŽP „Indikátory znečištění“ uveřejněného ve Věstníku MŽP č. 1/2014. Budou provedeny odběry zemin přírodního pozadí na lokalitě a v případě prokazatelného překročení úrovně přírodního pozadí musí být navrženy sanační práce, které určí rozsah znečištění a následně rozsah prací vedoucích k likvidaci znečištění a dosažení výše uvedeného limitu. Návrh rozsahu sanačních prací bude předložen vodoprávnímu úřadu k připomínkám. Výsledky rozborů stavební konstrukce základů, popř. následně zemin, a popř. závěrečná zpráva o provedení sanačních prací (zpráva bude obsahovat výsledky rozborů zemin ze dna po ukončení sanace), budou předloženy vodoprávnímu úřadu OCP MHMP a stavebnímu úřadu. Návrh sanace a zpráva o sanaci musí být zpracovány odborně způsobilou osobou pro sanační práce.

#### **Odůvodnění:**

Vodoprávní úřad posoudil předloženou výše uvedenou dokumentaci bouracích prací z hlediska zájmů chráněných vodním zákonem, zejména z hlediska ochrany jakosti podzemních a povrchových vod při zacházení se závadnými látkami. Vzhledem k tomu, že v rámci provozu objektu trafostanice, který má být odstraněn, bylo zacházeno s transformátorovým olejem, není možné zcela vyloučit možnost znečištění konstrukce kobek a zemin nacházejících se pod stavebními konstrukcemi. Za účelem vyloučení možnosti ponechání znečištění ropnými látkami v lokalitě stanovil vodoprávní úřad podmínku provedení odběru vzorků ze stavební konstrukce základů objektu a popř. zemin se zaměřením na ukazatel znečištění ropnými uhlovodíky. V případě pozitivních výsledků není v zájmu ochrany jakosti vod, aby znečištěné stavební konstrukce (základy) byly ponechány na lokalitě a zasypány. V případě znečištění zemin je v zájmu ochrany jakosti podzemních vod nutné provést likvidaci znečištění s tím, že takové práce může provést pouze odborně způsobilá osoba v sanační geologii, která zná odborné postupy. Limit ukazatele znečištění ropné uhlovodíky  $C_{10} - C_{40} \leq 500$  mg/kg sušiny byl stanoven dle přílohy 1 Metodického pokynu MŽP „Indikátory znečištění“, přičemž vodoprávní úřad stanovil limit pro ostatní plochy, jelikož dotčené území nelze považovat za průmyslovou oblast. Při dodržení stanovené podmínky bude zajištěna ochrana jakosti podzemních i povrchových vod. Lze předpokládat, že záměrem nedojde ke zhoršení stavu vodního útvaru a nebude mít za následek nedosažení dobrého stavu/potenciálu vod. Z toho důvodu bylo vydáno souhlasné stanovisko.


Toto je **závazné stanovisko** dle § 149 zákona č. 500/2004 Sb., správní řád, v platném znění.



**Poučení:**

Závazné stanovisko ve smyslu ust. § 149 zákona č. 500/2004 Sb., správní řád, ve znění pozdějších předpisů, není samostatným rozhodnutím a nelze se proti němu odvolat. Jeho obsah je závazný pro výrokovou část správního rozhodnutí vydávaného podle zvláštních zákonů. Obsah závazného stanoviska lze napadnout v rámci odvolání proti rozhodnutí, které bylo závazným stanoviskem podmíněno, postupem dle ust. § 149 odst. 5 správního řádu.

Magistrát hl. m. Prahy  
odbor ochrany prostředí  
Mariánské nám. 2  
110 01 Praha 1  
/36/

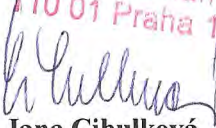

**Ing. Jana Cibulková**

vedoucí oddělení posuzování vlivů na životní prostředí

**Přílohy:** dokumentace







HLAVNÍ MĚSTO PRAHA  
MAGISTRÁT HLAVNÍHO MĚSTA PRAHY  
Odbor památkové péče  
Oddělení státní správy památkové péče



MHMPXPEIR7GU

- Dle rozdělovníku -

Váš dopis zn./ze dne:

**0820/P6-Vokovice-Vokovicka/TS-4893/OS**

Č. j.:

**MHMP 1275264/2020**

Sp. zn.:

**S-MHMP 1251263/2020**

Vyřizuje/tel.:

**Mgr. Eliška Peterková, Ph.D.**

**236 002 446**

Počet listů/příloh: 1/0


Datum:

**19.08.2020**

## SDĚLENÍ

Magistrát hl. m. Prahy, odbor památkové péče (MHMP OPP), jako příslušný výkonný orgán státní památkové péče na území hlavního města Prahy, obdržel dne 13. 08. 2020 Vaši žádost ve věci: „**Odstranění stavby**“.

MHMP OPP sděluje, že dotčená nemovitost **parc.č. 1281/180, k.ú. Vokovice, ul. Vokovická, Praha 6**, leží mimo památkově chráněná území ve smyslu ustanovení § 14 odst. 2 zákona č. 20/1987 Sb., o státní památkové péči, ve znění pozdějších předpisů.

  
**Mgr. Jiří Skalický**  
ředitel odboru

podepsáno elektronicky

Hlavní město Praha  
Magistrát hl.m. Prahy  
Jungmannova 35/2  
110 21 Praha 1

## Rozdělovník:

II. Doručuje se do vlastních rukou

Ing. Jiří Kroupa, Poděbradova, 3213, 27201 Kladno

II. Na vědomí

NPÚ ÚOP PR





Vážený pan  
Ing. Jiří Kroupa  
Poděbradova 3213  
272 01 Kladno

Váš dopis zn./ze dne:  
-12.08.2020  
Č. j.:  
MHMP 1385438/2020  
Sp. zn.:  
S-MHMP 1250298/2020

Vyřizuje/tel.:  
**Mgr. Martin Štěpánek**  
**236 002 902**  
Počet listů/příloh: 1/1  
Datum:  
**10.09.2020**

## Závazné stanovisko ke stavbě

**Odstranění distribuční transformační stanice TS 4893 PREdistribuce, na pozem. parc. č. 1281/180 v k. ú. Vokovice, ulice Vokovická, Praha 6.**

Magistrát hlavního města Prahy, jako věcně a místně příslušný dotčený orgán na úseku ochrany obyvatelstva dle ustanovení § 15 odst. 5 zákona č. 239/2000 Sb., o integrovaném záchranném systému a o změně některých zákonů, ve znění pozdějších předpisů, dle ustanovení § 4 odst. 2 zákona č. 183/2006 Sb., o územním plánování a stavebním řádu, v platném znění, a dle ustanovení § 136 zákona č. 500/2004 Sb., správní řád, v platném znění, vydává ke shora uvedené stavbě toto

### **ZÁVAZNÉ STANOVISKO k odstranění stavby.**

Odbor bezpečnosti Magistrátu hlavního města Prahy

**souhlasí  
s odstraněním výše uvedené stavby.**

#### **Odůvodnění:**


1. V oblasti dotčené stavbou se nenachází stavby civilní ochrany podle § 7 odst. 2 písm. i) zákona č. 239/2000 Sb., o integrovaném záchranném systému a o změně některých zákonů, ve znění pozdějších předpisů, evidované podle § 15 odst. 2 písm. g) téhož zákona.



2. Stavba se nenachází v inundačním území Vltavy dle zákona č. 254/2001 Sb., zákon o vodách a o změně některých zákonů (vodní zákon), ve znění pozdějších předpisů. Nemůže tak dojít ke zhoršení průběhu případné povodně a ovlivnění odtokových režimů na území hl. m. Prahy a není nutné plánovat povodňové záchranné a zabezpečovací práce v dotčeném území.
3. Stavba se nenachází v zóně havarijního plánování podle zákona č. 224/2015 Sb., o prevenci závažných havárií způsobených vybranými nebezpečnými chemickými látkami nebo chemickými směsmi a o změně zákona č. 634/2004 Sb., o správních poplatcích, ve znění pozdějších předpisů (zákon o prevenci závažných havárií), ve znění pozdějších předpisů. Není tak nutné řešit ochranu obyvatelstva před vlivy nebezpečných látek a plánovat opatření k zabezpečení ochrany jeho života, zdraví a majetku.

**Poučení:**

Proti tomuto závaznému stanovisku nelze podat v souladu s ustanovením § 149 odst. 1 zákona č. 500/2004 Sb., správní řád, ve znění pozdějších předpisů, samostatné odvolání, neboť tento úkon není samostatným rozhodnutím. Odvolání proti obsahu závazného stanoviska lze podat pouze prostřednictvím odvolání proti rozhodnutí podmíněnému tímto závazným stanoviskem.

 Hlavní město Praha  
Magistrát hl. m. Prahy  
oddělení bezpečnosti  
nám. Franze Kafky 1/16  
110 00 Praha 1 (1)

v z. Mgr. Silvie Cyrusová

**Ing. Jana Kuklová**

vedoucí oddělení preventivní ochrany

**Přílohy:**

1. Projektová dokumentace stavby



MĚSTSKÁ ČÁST PRAHA 6  
ÚŘAD MĚSTSKÉ ČÁSTI  
ODBOR ÚZEMNÍHO ROZVOJE

DOPIS ZE DNE: 2020-08-12  
NAŠE č.j.: **OUR 0592/20**

MCP6 270240/2020

VYŘIZUJE: Ing. arch. D.Jakubcová  
TELEFON: 220 189 906  
E-MAIL: [djakubcova@praha6.cz](mailto:djakubcova@praha6.cz)

Ing. Jiří Kroupa  
Poděbradova 3213  
272 01 Kladno

DATUM: 2020-08-25

**Stanovisko Odboru územního rozvoje Úřadu městské části Praha 6  
k dokumentaci bouracích prací**

**Identifikační údaje:**

Název stavby : **Odstranění distribuční transformační stanice TS 4893 PREdistribuce**  
Místo stavby : **parc.č. 1281/180, k. ú. Vokovice, Praha 6**  
Investor : Městská část Praha 6, Čs.armády 601/23, 160 00 Praha 6  
Projektant : Ing. Jiří Kroupa, Poděbradova 3213, Kladno ( /2020)

Odbor územního rozvoje Úřadu městské části Praha 6 se vyjadřuje předběžně jako účastník řízení dle §85 odst. 1 stavebního zákona č. 183/2006 Sb., o územním plánování a stavebním řádu pro postupy vedené podle části třetí (územní plánování) stavebního zákona a v souladu s organizačním řádem Úřadu městské části Praha 6.

Jedná se o odstranění stávajícího objektu distribuční transformační stanice TS 4893 Vokovická. Důvodem odstranění je uvolnění prostoru pro parkovací stání, která budou vybudována v rámci celkové rekonstrukce areálu mateřské školy Vokovická, Praha 6 – Vokovice. Odstranění distribuční transformační stanice TS 4893 bude provedeno až po výstavbě nové kompaktní distribuční transformační stanice Betonbau UF 3054 umístěné Rozhodnutím o umístění stavby vydaným OV ÚMČ Praha 6 pod č.j. MCP6 088534/2020 dne 29.4.2020 s doložkou právní moci z 1.6.2020.

**Závěr:**

**Přesto, že nejsme jako Odbor územního rozvoje účastníkem řízení, souhlasíme se záměrem.**

Toto stanovisko není správním rozhodnutím dle zákona č.500/2004 Sb. a nelze se tudíž proti němu odvolat.

Ing. Jana Jelínková  
vedoucí Odboru územního rozvoje

**Městská část Praha 6**  
Úřad městské části  
odbor územního rozvoje  
Čs. armády 23, 160 52 Praha 6  
-2-

Co: vlastní  
Na vědomí: OV – zde







MĚSTSKÁ ČÁST PRAHA 6  
ÚŘAD MĚSTSKÉ ČÁSTI

ODBOR DOPRAVY A ŽIVOTNÍHO PROSTŘEDÍ  
ODDĚLENÍ SPRÁVNÍCH ČINNOSTÍ

VÁŠ DOPIS č.j.: 0319 / P6 / MS-Vokovicka  
ZE DNE: 2019-04-02  
NAŠE č.j.: MCP6 132414/2019  
MCP6 132452/2019

AVE ELEKTRO – Jelínek s. r. o.  
Ing. Vladislav Kučera  
Na Radosti 322/17  
150 21 Praha – Zličín

VYŘIZUJE: Ing. Magdaléna Marková  
TELEFON: 220 189 364  
E-MAIL: mmarkova@praha6.cz

DATUM: 2019-07-03

**Závazná stanoviska a vyjádření odboru dopravy a životního prostředí Úřadu městské části Praha 6 k záměru:**

Identifikační údaje :  
Název stavby : „Přeložka distribuční transformační stanice TS 4893 z důvodu výstavby MŠ Vokovická, Výstavba nové distribuční trafostanice (dTS) TS Betonbau UF 3054, Pokládka nových kabelů 22 kV a 1 kV pro připojení nové dTS“  
Místo stavby : ul. K Červenému vrchu a Vokovická, parc. č. 1281/255, 1281/257, 1281/259, 1281/260, 1281/282, 1281/351, 1281/403, 1281/404 a 1340/2, kat. území Vokovice, Praha 6  
Stavebník : PREdistribuce, a. s., IČ: 27376516, Svornosti 3199/19a, 150 00 Praha 5  
Zpracovatel PD : Jiří Kroupa (ČKA 0009402), IČ: 49306812, Poděbradova 3213, 272 01 Kladno, a Ing. Vladislav Kučera, AVE ELEKTRO – Jelínek s. r. o., IČ: 27376516, Na Radosti 322/17, 155 21 Praha - Zličín  
Stupeň a datum : územní řízení;  
zpracování PD 02/2019

Předložená projektová dokumentace řeší stavební záměr s názvem „Přeložka distribuční transformační stanice TS 4893 z důvodu výstavby MŠ Vokovická, Výstavba nové distribuční trafostanice (dTS) TS Betonbau UF 3054, Pokládka nových kabelů 22 kV a 1 kV pro připojení nové dTS“, který je prezentován dokumentací pro územní řízení, jejímiž zpracovateli jsou pan Jiří Kroupa, IČ: 49306812, Poděbradova 3213, 272 01 Kladno, a Ing. Vladislav Kučera, AVE ELEKTRO – Jelínek s. r. o., IČ: 27376516, Na Radosti 322/17, 155 21 Praha - Zličín, a která byla zpracována k termínu 02/2019.

Jedná se o přeložku distribuční trafostanice a pokládku nových kabelů nízkého a vysokého napětí včetně nových kabelových skříní a pilířků nové přípojkové skříně a nového odběrného místa a zapínacího bodu veřejného osvětlení. Záměr je vyvolán výstavbou nové mateřské školy (MŠ Vokovická). Nové kabely budou uloženy jak do stávající, tak do nové kabelové trasy. Celková délka výkopů je předpokládána 374,00 m, přičemž budou prováděny převážně v chodnících v ulicích K Červenému vrchu a Vokovická.

Odbor dopravy a životního prostředí Úřadu městské části Praha 6 vydává pro účely územního řízení ke shora uvedené stavbě ve smyslu § 4 odst. 2 zákona č. 183/2006 Sb., o územním plánování a stavebním řádu, v platném znění (dále jen „stavební zákon“), z hlediska dopravy a ochrany složek životního prostředí následující **závazná stanoviska a vyjádření** dotčeného orgánu podle zákona č. 500/2004 Sb., správní řád, v platném znění (dále jen „správní řád“):

**1. Z hlediska dopravního v intencích zájmů silničního správního úřadu (SSÚ), příslušného podle § 40 odst. 4 písm. d) zákona č. 13/1997 Sb., o pozemních komunikacích, v platném znění (dále jen „zákon o pozemních komunikacích“):**

(vyřizuje: Ing. Markéta Rusnioková /linka 321/ mrusniokova@praha6.cz)

Úřad městské části Praha 6  
Čs. armády 23  
160 52 PRAHA 6

Tel. ústředna: 220 189 111  
E-podatelna: podatelna@praha6.cz  
http://www.praha6.cz

IČ: 000 63 703  
DIČ: CZ00063703  
DS: bmbzv7c



Úřad městské části Praha 6 posoudil výše identifikovanou dokumentaci a jako příslušný silniční správní úřad vydává toto závazné stanovisko, které představuje podmíněný souhlas za splnění následujících podmínek:

- a) V rámci územního řízení předloží investor povolení silničního správního úřadu k uložení nových sítí do silničního pozemku komunikací K Červenému vrchu, Vokovická, ve smyslu ustanovení § 25 odst. 6 písm. d) zákona o pozemních komunikacích; podmínkou vydání povolení je předchozí souhlas správce dotčené komunikace;
- b) vzhledem k tomu, že stavbou zasažené úseky komunikací, konkrétně nároží komunikace Vokovická (při účelové komunikaci na pozemcích p.č. 1281/260, 1281/258 v k.ú. Vokovice), křižovatkový úsek komunikací K červenému vrchu, Vokovická (chodníky a vozovky), a chodník komunikace K Červenému vrchu (přiléhající k objektu na adrese K Červenému vrchu č.p. 678/1), jsou momentálně v záruční lhůtě (23.01.2024, 04.12.2022, 01.06.2021), není v současné době možné do povrchu komunikací vstupovat pokládkou inž. sítí; z tohoto důvodu je realizace stavebního záměru možná buď po uplynutí záruční doby komunikace, nebo na základě podmínek, stanovených správcem komunikace a příslušným SSÚ;
- c) rozsah a způsob obnovy povrchů chodníků místních komunikací K Červenému vrchu a Vokovická, narušených stavbou, projedná investor v předstihu se správcem dotčené komunikace (zast. TSK hlavního města Prahy, a.s., Oblastní správa Severozápad) a Odborem dopravy a životního prostředí ÚMČ Praha 6; stavební činnost na dotčené MK II. třídy Vokovická s provozem BUS MHD je nutno z časového hlediska minimalizovat;
- d) přechod kabelů inženýrské sítě přes stávající vozovky místních komunikací K Červenému vrchu a Vokovická budou provedeny dle požadavku majetkového správce (zast. TSK hlavního města Prahy, a.s., Oblastní správa Severozápad) a příslušného silničního správního úřadu; přechody kabelů inženýrské sítě přes stávající vozovku místní komunikace II. třídy Vokovická bude rovněž proveden překopem z důvodu založení nových obetonovaných PVC chrániček do stávající a nové kabelové trasy jako náhrada za chráničky stávající, betonové, v mnoha případech poškozené nebo zanesené, a položení nových; provedení překopu přes vozovku místní komunikace II. třídy Vokovická musí být provedeno bez omezení silničního provozu;
- e) harmonogram stavby (DIO) bude sestaven tak, aby po dobu stavby nebyl znemožněn pohotovostní příjezd a přístup k okolním nemovitostem;
- f) v případě poškození nebo znečištění komunikací a komunikační zeleně, je investor povinen (ve smyslu § 28 zákona o pozemních komunikacích) uhradit správci náklady, spojené s odstraněním závad;
- g) v případě, že stavbou dochází k likvidaci stávajícího dopravního značení (svislého i vodorovného), je nezbytné postup předem projednat s TSK hlavního města Prahy, Odbor dopravního značení);
- h) realizaci stavby je nezbytné koordinovat se záměry dalších investorů v dotčeném úseku komunikace;
- i) investor bude zajišťovat čistotu komunikací v úsecích, dotčených stavbou, včetně čištění staveništních vozidel a mechanismů.

#### Odůvodnění:

Jedná se o přeložku distribuční trafostanice a pokládku nových kabelů nízkého a vysokého napětí včetně nových kabelových skříní a pilířku nové přípojkové skříně a nového odběrného místa a zapínacího bodu veřejného osvětlení. Nové kabely budou uloženy jak do stávající, tak do nové kabelové trasy. Celková délka výkopů bude 374,00 m, přičemž budou prováděny převážně v chodnících v ulicích K Červenému vrchu a Vokovická. V rámci této stavby nebudou odstraňovány žádné stávající objekty. Budoucí demolice objektu TS4893 (par.č. 1281/180 v k.ú. Vokovice) není předmětem této PD (bude projednána v samostatném řízení). Při realizaci záměru nedojde k dopravnímu omezení pro MHD. Ke křížení nových kabelů 1 kV s jízdními pruhy komunikací se předpokládá pokládka s překopy. Dočasně budou provedeny zábory dílčích úseků chodníků z důvodu provádění výkopových prací pro pokládku kabelů.

Uvedenými podmínkami tohoto závazného stanoviska silniční správní úřad sleduje ochranu pozemních komunikací před případnými nežádoucími důsledky, které mohou být se záměrem spojeny, a to při jeho vlastní realizaci nebo po jeho zprovoznění. Shora uvedenými podmínkami správní orgán sleduje toliko ochranu povrchu stávajících komunikací K Červenému vrchu a Vokovická, a dále bezpečnost a plynulost provozu na pozemních komunikacích, neboť v zásadě realizace každého stavebního záměru se zásahem do komunikací je potenciálním kolizním místem z hlediska těchto kritérií.

Z obsahového hlediska lze předloženou dokumentaci hodnotit jako dostatečnou. Toto závazné stanovisko bylo vydáno po prostudování předložených podkladů a po zjištění, že vydání souhlasu se stavbou je při znalosti místních poměrů z dopravního hlediska únosné a možné při splnění výše uvedených podmínek.



**Upozornění:**

Investor požádá v přiměřeném předstihu (min. 30 dní před zahájením prací) silniční správní úřad o povolení ke zvláštnímu užívání komunikací (ve smyslu ustanovení § 25 zákona o pozemních komunikacích), příp. o jejich dočasnou nebo částečnou uzavírku (ve smyslu ustanovení § 24 téhož zákona).

Podrobné podmínky pro realizaci budou silničním správním úřadem stanoveny v rámci projednání dalšího stupně projektové dokumentace (DSP, DIO resp. povolení dle ust. § 24 a 25 zákona o pozemních komunikacích).

**Poučení:**

Toto je závazné stanovisko ve smyslu § 149 správního řádu a § 4 stavebního zákona. Podle § 149 správního řádu není závazné stanovisko samostatným rozhodnutím a nelze se proti němu odvolat. Obsah závazného stanoviska je závazný pro výrokovou část rozhodnutí vydaného podle zvláštních předpisů a tento lze napadnout v rámci odvolání proti rozhodnutí stavebního úřadu.

**2. Z hlediska ochrany zemědělského půdního fondu (ZPF) podle § 15 zákona č. 334/1992 Sb., o ochraně zemědělského půdního fondu, v platném znění (dále jen "zákon"):**

(vyřizuje: Ing. Eva Müllerová /linka 403/ emullerova@praha6.cz)

Veškeré stavebním záměrem dotčené pozemky jsou v katastru nemovitostí evidovány jako druh „ostatní plocha“, a to buď s využitím „jiná plocha“, „ostatní komunikace“, anebo „zeleň“. Nejedná se o pozemky chráněné jako ZPF, protože lze konstatovat, že námi chráněné zájmy nebudou předkládaným záměrem nikterak dotčeny.

Toto je vyjádření podle § 154 správního řádu.

**3. Z hlediska ochrany přírody a krajiny podle zákona č. 114/1992 Sb., o ochraně přírody a krajiny, v platném znění (dále jen „ZOPK“):**

Předložená projektová dokumentace řeší stavbu technické infrastruktury spojenou s výstavbou nové mateřské školy ve Vokovicích v Praze 6.

Pod bodem 5) souhrnné technické zprávy je uvedeno, že v případě přímé kolize výkopových prací se stávajícími dřevinami bude uplatněn oznamovací, resp. ohlašovací režim dle ust. § 8 odst. 2 ZOPK, které říká, že povolení orgánu ochrany přírody a krajiny není třeba ke kácení dřevin k odstraňování dřevin v ochranném pásmu zařízení elektrizační a plynárenské soustavy prováděném při provozování těchto soustav. Orgán ochrany přírody a krajiny v této věci důrazně upozorňuje na nezákonnost takového postupu, neboť výkopové práce pro přeložku a novou trasu nelze v žádném případě považovat za provozování stávající soustavy, ale za stavební důvody ke kácení, v jejichž případě je nezbytné žádat orgán ochrany přírody a krajiny o povolení.

Umístění trafostanice je v kolizi s 1 ex. jasanu ztepilého (lat. *Fraxinus excelsior*) s obvodem kmene 85 cm ve výšce 130 cm nad zemí a částečně se dvěma skupinami zapojeného porostu, přičemž první je tvořena zeravem západním (lat. *Thuja occidentalis*), borovicí klečí (lat. *Pinus mugo*), smrkem omorikou (lat. *Picea omorika*) a jedlí korejskou (lat. *Abies koreana*) a její celková rozloha činí 40,6 m<sup>2</sup> a druhá je tvořena jilmem (lat. *Ulmus* sp.) a šeříkem obecným (lat. *Syringa vulgaris*) a její celková rozloha činí 45,8 m<sup>2</sup>. Vzhledem k tomu, že je umístění trafostanice v rámci areálu vzdělávacího zařízení řešeno v projektu novostavby mateřské školy a že novostavba je záměrem, který předmětnou přeložku trafostanice vyvolá (bez ní by tento nebylo potřeba realizovat), je souhlas s kácením těchto dřevin řešen v rámci závazného stanoviska k novostavbě MŠ Vokovická (řešeno pod čj. MCP6 076779/2019). Kácení výše jmenovaných dřevin tedy bude možné realizovat až po vzniku práva provést stavební záměr s názvem „MŠ Vokovická“ podle stavebního zákona, tedy až vydáním povolení stavebního úřadu a jeho nabytí právní moci.

Vzhledem k tomu, že se v záměrem dotčené lokalitě nacházejí dřeviny, které by mohly být výstavbou negativně ovlivněny, velmi důrazně upozorňujeme na to, že dřeviny v blízkosti stavby (zejména pak výkopových prací) musí být ochráněny, a to ve smyslu obecných ustanovení ZOPK a v souladu s ochrannými podmínkami definovanými v oborové normě ČSN 83 9061 (Technologie vegetačních úprav v krajině - Ochrana stromů, porostů a vegetačních ploch při stavebních pracích). V prvé řadě upozorňujeme na to, že všichni pracovníci, kteří se budou na provádění stavby podílet, musí být před jejím zahájením seznámeni se způsoby zabezpečení dřevin proti poškození vlivem stavební činnosti. Požadujeme, aby byly minimalizovány veškeré negativní vlivy stavby na dřeviny v okolí výkopových prací a aby byla bezpodmínečně dodržena následující opatření, a to zejména v případě slivoně (lat. *Prunus* sp.) rostoucí na pozemku parc. č. 1281/282, kat. území Vokovice, která je od hrany plánovaného výkopu vzdálena 1,55 m, dále jilmu vazu (lat. *Ulmus laevis*) rostoucího na pozemku parc. č. 1281/257, kat. území Vokovice, který je od nové trafostanice vzdálen 1,90 m, dále lípy srdčité (lat. *Tilia cordata*) rostoucí na pozemku parc. č. 1281/255, kat. území Vokovice, která je vzdálena od



hrany výkopu 2,30 m, a blíže nespecifikovaných listnatých dřevin jižně od původní (rušené) trafostanice, které jsou od hrany výkopu vzdáleny 2,80 a 3,00 m a vyrůstají na tomtéž pozemku, kde první jmenovaná slivoň.

- v kořenové zóně (plocha půdy pod korunou stromu, tzv. okapová linie koruny, rozšířená do stran o 1,5 m, v případě sloupovitých forem o 5 m) nelze provádět ani navážku zeminy, ani jakéhokoliv jiného materiálu, ani ji není možno zatěžovat soustavným pojižděním a odstavováním stavebních strojů a vozidel, ani zařízením stavenišť;
- výkopy v oblasti kořenové zóny stromů lze provádět jen ručně a nesmí být při nich nikdy přetínány kořeny s průměrem větším než 2 cm);
- kmeny dřevin je nutno opatřit vypoštěřovaným bedněním z fošen vysokým nejméně 2 m, přičemž ochranné zařízení je třeba připevnit bez poškození stromu (bednění nesmí být osazeno přímo na kořenové náběhy);
- koruny dřevin v případě, že by mohly být poškozeny např. stavebními stroji, vozidly či zařízením stavby, musí být ochráněny vyvázáním ohrožených větví vzhůru, přičemž je třeba místa uvázání rovněž vypoštěřovat;
- veškeré vynucené zásahy na dřevinách lze provádět výhradně za pomoci odborníka.

Požadujeme, aby byly dřeviny po skončení všech stavebních prací zkontrolovány odborníkem, který stanoví vhodná kompenzační opatření, jimiž bude dřevinám kompenzován případný stres způsobený stavební činností. Upozorňujeme, že v případě poškození dřevin lze uložit zodpovědnému subjektu finanční postih až do výše 1.000.000 Kč.

Toto je vyjádření podle § 154 správního řádu.

#### 4. Z hlediska odpadového hospodářství podle § 79 odst. 4 zákona č. 185/2001 Sb., o odpadech a o změně některých dalších zákonů, v platném znění: (vyřizuje: Helena Střelbová /linka 985/ hstrelbova@praha6.cz)

Úřad městské části Praha 6 posoudil výše identifikovanou dokumentaci a jako příslušný orgán odpadového hospodářství vydává toto závazné stanovisko a **uděluje souhlas** z hlediska nakládání s odpady s umístěním a povolením výše uvedeného stavebního záměru.

Toto závazné stanovisko se vydává za těchto podmínek:

- a) Při stavební činnosti bude odpad ukládán do přistavených velkoobjemových kontejnerů, které budou zajištěny před nežádoucím znehodnocením nebo úniku odpadů.
- b) Přednostně bude zajištěno využití odpadů před jejich odstraněním, materiálové využití bude mít přednost před jiným využitím odpadů. Stavební odpady budou tříděny podle následujících položek: odpadní zemina a kamení, kov, směsný stavební odpad, dřevo, papír, plast, nebezpečný odpad.
- c) Odpady budou předány pouze osobám, které jsou podle zákona o odpadech k jejich převzetí oprávněny.
- d) Přepravní prostředky při přepravě odpadu budou uzavřeny nebo budou mít ložnou plochu zakrytu, aby bylo zabráněno úniku převáženého odpadu.

#### Odůvodnění:

Předložená projektová dokumentace řeší přeložku distribuční transformační stanice z důvodu výstavby MŠ Vokovická a pokládku nových kabelů (22 kV a 1 kV).

V rámci písemné části předložené projektové dokumentace je stručně řešeno nakládání s odpady vzniklými v průběhu realizace záměru, a proto upozorňujeme na související právní předpisy v oblasti odpadového hospodářství: vyhláška Ministerstva životního prostředí č. 93/2016 Sb., o Katalogu odpadů; vyhláška Ministerstva životního prostředí a Ministerstva zdravotnictví č. 94/2016 Sb., o hodnocení nebezpečných vlastností odpadů; vyhláška Ministerstva životního prostředí č. 383/2001 Sb., o podrobnostech nakládání s odpady; vyhláška Ministerstva životního prostředí č. 294/2005 Sb., o podmínkách ukládání odpadů na skládky a jejich využívání na povrchu terénu a změně vyhlášky č. 383/2001 Sb., o podrobnostech nakládání s odpady (vše v platném znění).

Orgán odpadového hospodářství stanovil pod písmeny a) až d) tohoto souhlasu podmínky týkající se nakládání s odpady z prováděných stavebních prací, které sledují zájem stanovený v zákoně o odpadech, který ve svých ustanoveních upravuje pravidla pro nakládání s odpady při dodržování zásad v rámci ochrany životního prostředí, jakož i ochrany lidského zdraví a trvale udržitelného rozvoje.

#### Poučení:

Toto je závazné stanovisko ve smyslu § 149 správního řádu a § 4 stavebního zákona. Podle § 149 správního řádu není závazné stanovisko samostatným rozhodnutím a nelze se proti němu odvolat.

Obsah závazného stanoviska je závazný pro výrokovou část rozhodnutí vydaného podle zvláštních předpisů a tento lze napadnout v rámci odvolání proti rozhodnutí stavebního úřadu.

**5. Z hlediska ochrany ovzduší podle § 11 odst. 3 zákona č. 201/2012 Sb., o ochraně ovzduší, v platném znění:**

(vyřizuje: RNDr. Marcela Štědranská /linka 972/ mstedronska@praha6.cz)

Úřad městské části Praha 6 posoudil výše identifikovanou dokumentaci a jako příslušný orgán ochrany ovzduší vydává toto závazné stanovisko a **uděluje souhlas** z hlediska ochrany ovzduší k umístění, provedení a užívání stavby stacionárního zdroje neuvedeného v příloze č. 2 zákona o ochraně ovzduší.

Toto závazné stanovisko se vydává za podmínky, že při provádění stavebního záměru, zejména pak při veškeré manipulaci s veškerým prašným materiálem, budou aplikována opatření, jejichž cílem bude minimalizace prašné zátěže okolního prostředí. Je zcela nezbytné, aby bylo po celou dobu stavební činnosti dbáno na šetrné zacházení s veškerým prašným materiálem a aby byla prašnost snižována důsledným zkrápěním staveniště. Vozidla vyjíždějící z jeho prostoru musí být vždy důkladně očištěna. Rovněž navazující veřejné komunikace je nezbytné udržovat v čistém stavu. Ložné plochy nákladních vozidel, která budou převážet prašný materiál, musí být vždy zakryty plachtami. Rovněž případné mezideponie a dočasné skládky prašného materiálu budou zakrývány plachtami, anebo zkrápěny, aby se předešlo vysychání jejich povrchů.

**Odůvodnění:**

Jedná se o přeložku trafostanice a pokládku nové trasy vedení elektrické energie v ulicích K červenému vrchu a Vokovická ve Vokovicích v Praze 6. Záměr je vyvolán výstavbou nové mateřské školy.

Orgán ochrany ovzduší stanovil a podrobně popsal podmínku týkající se ochrany ovzduší při realizaci stavby, neboť u stavební činnosti v blízkém okolí prováděné stavby je třeba zabezpečit dostatečnou ochranu proti nadměrnému výskytu prachových částic.

**Poučení:**

Toto je závazné stanovisko ve smyslu § 149 správního řádu a § 4 stavebního zákona. Podle § 149 správního řádu není závazné stanovisko samostatným rozhodnutím a nelze se proti němu odvolat. Obsah závazného stanoviska je závazný pro výrokovou část rozhodnutí vydaného podle zvláštních předpisů a tento lze napadnout v rámci odvolání proti rozhodnutí stavebního úřadu.

**Závěr:** Odbor dopravy a životního prostředí Úřadu městské části Praha 6 shrnuje:

- **závazné stanovisko** s podmínkami - viz body 1, 4, 5
- **vyjádření** - viz bod 2, 3

Shora uvedená závazná stanoviska a vyjádření vydává správní orgán jako věcně, místně a funkčně příslušný podle § 10 a § 11 správního řádu a ve spojení s ustanovením § 32 odst. 1 zákona č. 131/2000 Sb., o hlavním městě Praze, v platném znění, a v rozsahu podle obecně závazné vyhlášky č. 55/2000 Sb. hl. m. Prahy, kterou se vydává Statut hlavního města Prahy, ve znění pozdějších předpisů.

Projektovou dokumentaci si můžete vyzvednout v úřední dny nebo po předchozí telefonické domluvě v kanceláři č. 212 (Čs. armády 23, 160 52 Praha 6 - Bubeneč).

Nedílnou součástí těchto závazných stanovisek a vyjádření je ověřená koordinační situace 1:250.

„otisk úředního razítka“

Ing. Dana Charvátová  
vedoucí odboru

Městská část Praha 6  
Úřad městské části  
odbor dopravy  
a životního prostředí  
Čs. armády 23, PSČ 160 52  
( 15 )

**Přílohy**  
ověřená koordinační situace 1:250







MĚSTSKÁ ČÁST PRAHA 6  
ÚŘAD MĚSTSKÉ ČÁSTI

ODBOR DOPRAVY A ŽIVOTNÍHO PROSTŘEDÍ  
ODDĚLENÍ STÁTNÍ SPRÁVY

VÁŠ DOPIS č.j.:  
ZE DNE: 2020-08-12  
NAŠE č.j.: MCP6 270245/2020

Vážený pan  
Ing. Jiří Kroupa  
Poděbradova 3213  
272 01 Kladno

VYŘIZUJE: Ing. Tomáš Flégl  
TELEFON: 220 189 646  
E-MAIL: tflegl@praha6.cz

DATUM: 2020-11-09

**Závazná stanoviska a vyjádření odboru dopravy a životního prostředí Úřadu městské části Praha 6 k záměru:**

Identifikační údaje :  
Název stavby : „*Odstranění distribuční transformační stanice TS 4893, Vokovická, Praha 6 – Vokovice*“  
Místo stavby : **ul. K Červenému vrchu, Vokovická, parc. č. 1281/180, kat. území Vokovice, Praha 6**  
Stavebník : PREdistribuce a.s., Svornosti 3199/19a, 150 00 Praha 5, IČO: 27376516  
Zpracovatel PD : Ing. Jiří Kroupa, Poděbradova 3213, 272 01 Kladno, IČO: 49306812; ČKAIT: 0009402  
Stupeň a datum : stavební řízení (dokumentace bouracích prací);  
zpracování PD 07/2020

Předložená projektová dokumentace řeší stavební záměr s názvem „*Odstranění distribuční transformační stanice TS 4893, Vokovická, Praha 6 - Vokovice*“, který je prezentován dokumentací pro stavební řízení (dokumentace bouracích prací), jejímž zpracovatelem je pan Ing. Jiří Kroupa, Poděbradova 3213, 272 01 Kladno, IČO: 49306812; ČKAIT: 0009402, zpracované k termínu 07/2020.

Předmětem záměru je odstranění stávajícího objektu trafostanice. Stavba tvoří jeden celek a není členěna na jednotlivé SO. Důvodem odstranění stávajícího objektu distribuční transformační stanice TS 4893 je uvolnění prostoru pro parkovací stání, která budou součástí rekonstruovaného areálu mateřské školy Vokovická, Praha 6 – Vokovice.

Odbor dopravy a životního prostředí Úřadu městské části Praha 6 **vydává pro účely stavebního řízení** ke shora uvedené stavbě ve smyslu § 4 odst. 2 zákona č. 183/2006 Sb., o územním plánování a stavebním řádu, v platném znění (dále jen „stavební zákon“), z hlediska dopravy a ochrany složek životního prostředí následující **závazná stanoviska a vyjádření** dotčeného orgánu podle zákona č. 500/2004 Sb., správní řád, v platném znění (dále jen „správní řád“):

**1. Z hlediska dopravního v intencích zájmů silničního správního úřadu (SSÚ), příslušného podle § 40 odst. 5 písm. b) zákona č. 13/1997 Sb., o pozemních komunikacích, v platném znění (dále jen „zákon o pozemních komunikacích“):**

(vyřizuje: Ing. Markéta Rusnioková/linka 321/ mrusniokova@praha6.cz)

Předmětná trafostanice se nachází na pomezí původní zástavby rodinných domů zahradního města a menšího panelového sídliště v ulici Vokovická. V blízkosti trafostanice se nachází také stávající objekt mateřské školy a venkovní zelená plocha. Trafostanice stojí na rovném pozemku, na hranici ulice Vokovická. Ze severní strany se nachází přilehlá obslužná manipulační vyasfaltovaná plocha a z dalších dvou stran zelená plocha s chodníky pro pěší. Zpevněné pojezdové plochy v blízkosti TS jsou využívány pro odstavování osobních automobilů. Jedná se o zděný objekt transformační stanice ze

sedmdesátých let 20. století. Odstranění distribuční transformační stanice TS 4893 Vokovická bude provedeno až po výstavbě (osazení) nové kompaktní distribuční transformační stanice UF 3054 a jejím zapojení do distribuční kabelové sítě 22 kV a 1kV, tzn. Po provedení přeložek kabelů 22kV a 1kV za účelem odpojení stávající (rušené) TS 4893 z kabelové sítě 22kV a 1kV a zapojení nové TS do distribuční kabelové sítě 22kV a 1kV. Důvodem odstranění stávajícího objektu distribuční transformační stanice TS 4893 je uvolnění prostoru pro parkovací stání, která budou součástí rekonstruovaného areálu mateřské školy Vokovická, Praha 6 – Vokovice. Vlastní odstranění objektu vyklizené (zrušené) TS 4893 bude provedeno v koordinaci s rekonstrukcí areálu mateřské školy Vokovická. Staveniště nebude napojeno na žádné sítě technické infrastruktury. Vjezd a výjezd ze staveniště bude zajištěn prostřednictvím stávajícího sjezdu přes pozemek p.č. 1281/26 v k.ú. Vokovická připojeného na místní komunikaci v ulici Vokovická. Pro vjezd a výjezd nebudou prováděny žádné stavební úpravy stávajících komunikací.

Silniční správní úřad posoudil výše identifikovanou dokumentaci a vydává vyjádření k vlastnímu stavebnímu záměru za splnění následujících podmínek:

- a) Zařízení staveniště a demoliční zábor umístíte na ploše pozemku trafostanice. Případné další dočasné zábory komunikace (umístění kontejneru, skládky materiálu) projedná investor minimálně 4 týdny před započítáním výše uvedené akce s příslušným silničním správním úřadem.
- b) Případná dopravní omezení související s odstraňováním stavby projednáte v dostatečném předstihu s Policií ČR a příslušným SSÚ.
- c) Demoliční práce budou prováděny tak, aby nedocházelo k přerušování dopravního i pěšího provozu v bezprostředním okolí staveniště a k narušení plynulosti provozu na komunikaci Vokovická. Případná omezení provozu vozidel nebo chodců musí být krátkodobá, průjezd a příjezd vozidel IZS musí být umožněn vždy.
- d) Po celou dobu odstraňování stavby bude investor zajišťovat údržbu a čištění komunikací dotčených demoliční činností. Před výjezdem nákladních aut z prostoru staveniště na veřejné komunikace bude v případě potřeby zajištěno odstraňování bláta z pneumatik a podběhů.
- e) Při provádění demoliční činnosti bude zachován přístup k objektům, vjezd dopravní obsluhy a pohotovostním vozidlům.
- f) Při manipulaci staveništních vozidel musí být zachován bezpečný průchod pěších (min. 1,50 m), musí být dodržena stanovená tonáž vozidel, vozidla nesmí pojíždět chodníky ani zeleň, obdobně tak nesmí být vozidla na uvedených plochách odstavována.
- g) Demolice v žádném případě nesmí poškodit nový povrch nároží komunikace Vokovická (stávající sjezd přes pozemek p.č. 1281/26 v k.ú. Vokovická připojený na místní komunikaci Vokovická), která jsou momentálně v záruční lhůtě do 01/2024.
- h) V případě narušení povrchu vozovky komunikace Vokovická jej uvedete neprodleně do stavu dle požadavků majetkového správce (TSK hl. m. Prahy, a.s.).
- i) V případě narušení povrchu vozovky komunikační plochy na pozemku p.č. 1281/260 v k.ú. Vokovice jej uvedete neprodleně do stavu dle požadavků majetkového správce (Městská část Praha 6).

Toto je vyjádření podle § 154 správního řádu.

## **2. Z hlediska ochrany zemědělského půdního fondu (ZPF) podle § 15 zákona č. 334/1992 Sb., o ochraně zemědělského půdního fondu, v platném znění (dále jen "zákon"):**

(vyřizuje: Ing. Eva Müllerová /linka 403/ emullerova@praha6.cz)

Stavbou není dotčen ZPF. Námi chráněné zájmy nejsou dotčeny.

Toto je vyjádření podle § 154 správního řádu.

## **3. Z hlediska ochrany přírody a krajiny podle zákona č. 114/1992 Sb., o ochraně přírody a krajiny, v platném znění (dále jen „ZOPK“):**

Předložený záměr řeší odstranění distribuční transformační stanice TS 4893, Vokovická, na pozemku parc. č. 1281/180, kat. území Vokovice, Praha 6. Stavba dle, dle bodu B.1 g) souhrnné technické zprávy, nevyžaduje kácení dřevin.

Vzrostlé dřeviny se nachází v dostatečné vzdálenosti od stavebního záměru. Přesto upozorňujeme, že při stavebních a výkopových pracích je nezbytné chránit dřeviny ve smyslu obecných ustanovení ZOPK a v souladu s ochrannými podmínkami definovanými v oborové normě ČSN 83 9061 (Technologie vegetačních úprav v krajině - Ochrana stromů, porostů a vegetačních ploch při stavebních pracích). Všichni pracovníci musí být předem poučeni o zabezpečení dřevin proti poškození.

Po skončení stavebních prací požadujeme zajistit odbornou prohlídku stavu stromů a případně stanovit nápravná opatření. V případě poškození dřevin je možno uložit zodpovědnému subjektu správní trest až do výše 1.000.000 Kč.

Toto je vyjádření podle § 154 správního řádu.



**4. Z hlediska odpadového hospodářství podle § 79 odst. 4 zákona č. 185/2001 Sb., o odpadech a o změně některých dalších zákonů, v platném znění:**  
(vyřizuje: Helena Střelbová /linka 985/ hstrelbova@praha6.cz)

Úřad městské části Praha 6 posoudil výše identifikovanou dokumentaci a jako příslušný orgán odpadového hospodářství vydává toto závazné stanovisko a **uděluje souhlas** z hlediska nakládání s odpady s umístěním a povolením výše uvedeného stavebního záměru.

Toto závazné stanovisko se vydává za těchto podmínek:

- Při stavební činnosti bude odpad ukládán do přistavených velkoobjemových kontejnerů, které budou zajištěny před nežádoucím znehodnocením nebo úniku odpadů.
- Přednostně bude zajištěno využití odpadů před jejich odstraněním, materiálové využití bude mít přednost před jiným využitím odpadů. Stavební odpady budou tříděny podle následujících položek: odpadní zemina a kamení, kov, směsný stavební odpad, dřevo, papír, plast, nebezpečný odpad.
- Odpady budou předány pouze osobám, které jsou podle zákona o odpadech k jejich převzetí oprávněny.
- Přepravní prostředky při přepravě odpadu budou uzavřeny nebo budou mít ložnou plochu zakrytu, aby bylo zabráněno úniku převáženého odpadu.

**Odůvodnění:**

Nakládání s odpady vzniklými během realizace stavby je v dokumentaci řešeno pod bodem B.5 h) souhrnné technické zprávy. Informativně upozorňujeme na související právní předpisy v oblasti odpadového hospodářství: vyhláška Ministerstva životního prostředí č. 93/2016 Sb., o Katalogu odpadů; vyhláška Ministerstva životního prostředí a Ministerstva zdravotnictví č. 94/2016 Sb., o hodnocení nebezpečných vlastností odpadů; vyhláška Ministerstva životního prostředí č. 383/2001 Sb., o podrobnostech nakládání s odpady; vyhláška Ministerstva životního prostředí č. 294/2005 Sb., o podmínkách ukládání odpadů na skládky a jejich využívání na povrchu terénu a změně vyhlášky č. 383/2001 Sb., o podrobnostech nakládání s odpady (vše v platném znění).

Orgán odpadového hospodářství stanovil pod písmeny a) až d) tohoto souhlasu podmínky týkající se nakládání s odpady z prováděných stavebních prací, které sledují zájem stanovený v zákoně o odpadech, který ve svých ustanoveních upravuje pravidla pro nakládání s odpady při dodržování zásad v rámci ochrany životního prostředí, jakož i ochrany lidského zdraví a trvale udržitelného rozvoje.

**Poučení:**

Toto je závazné stanovisko ve smyslu § 149 správního řádu a § 4 stavebního zákona. Podle § 149 správního řádu není závazné stanovisko samostatným rozhodnutím a nelze se proti němu odvolat. Obsah závazného stanoviska je závazný pro výrokovou část rozhodnutí vydaného podle zvláštních předpisů a tento lze napadnout v rámci odvolání proti rozhodnutí stavebního úřadu.

**5. Z hlediska ochrany ovzduší podle § 11 odst. 3 zákona č. 201/2012 Sb., o ochraně ovzduší, v platném znění:**

(vyřizuje: RNDr. Marcela Štědranská /linka 972/ mstedronska@praha6.cz)

Hlavní město Praha patří dlouhodobě k oblastem se zhoršenou kvalitou ovzduší. Jelikož stavební plochy a související činnosti představují hlavní skupinu plošných zdrojů prašnosti, doporučuje se pro zmírnění negativního vlivu stavebních činností na kvalitu ovzduší aplikovat vhodná opatření k omezení prašnosti. Doporučené postupy pro omezování prašnosti ze stavebních činností a ze stavebních strojů jsou obsaženy v metodickém pokynu odboru ochrany ovzduší Ministerstva životního prostředí ke stanovování podmínek k omezení emisí ze stavebních strojů a z dalších stavebních činností ze září roku 2019 (zveřejněn na webové stránce: [https://www.mzp.cz/cz/zdroje\\_znecistovani\\_ovzdusi](https://www.mzp.cz/cz/zdroje_znecistovani_ovzdusi)).

Toto je vyjádření podle § 154 správního řádu.

**Závěr:** Odbor dopravy a životního prostředí Úřadu městské části Praha 6 shrnuje:

- **závazné stanovisko** s podmínkami - viz bod 4
- **vyjádření** - viz body 1, 2, 3, 5

Shora uvedená závazná stanoviska a vyjádření vydává správní orgán jako věcně, místně a funkčně příslušný podle § 10 a § 11 správního řádu a ve spojení s ustanovením § 32 odst. 1 zákona č. 131/2000 Sb., o hlavním městě Praze, v platném znění, a v rozsahu podle obecně závazné



vyhlášky č. 55/2000 Sb. hl. m. Prahy, kterou se vydává Statut hlavního města Prahy, ve znění pozdějších předpisů.

Projektovou dokumentaci si můžete vyzvednout v úřední dny nebo po předchozí telefonické domluvě v kanceláři č. 212 (Čs. armády 23, 160 52 Praha 6 - Bubeneč).

Nedílnou součástí těchto závazných stanovisek a vyjádření je katastrální situační výkres – výkres č. C.2.



Ing. Dana Charvátová  
vedoucí odboru

**Městská část Praha 6**

Úřad městské části  
odbor dopravy  
a životního prostředí  
Čs. armády 23, PSČ 160 52  
(33)

**Příloha**

katastrální situační výkres – výkres č. C.2



LEGENDA:

- hranice řešené parcely 1281/180 s TS
- vstup do TS
- vstup na pozemek 1281/180
- pochozí chodník / pojezdová plocha
- stávající zeleň
- obecní vodovod s pitnou vodou
- vedení VN podzemní
- vedení NN do 1kV, podzemní
- vedení VO, lampa
- splašková kanalizace – veř.řad
- NTL plynovod
- sdělovací kabel

S001 Stávající budova trafostanice 4893

PŘÍLOHA K č. 23-11-2020


Městská část Praha 6  
Úřad městské části  
odbor dopravy  
a životního prostředí  
Čs. armády 23, PSČ 160 00  
(33)



POZNÁMKA

- vedení inž. sítí je pro přehlednost značeno schematicky.
- Jejich skutečné odstupy odpovídají ČSN 73 6005,
- vytyčení sítí bude před zahájením prací provedeno správcem sítě,
- rovněž bude provedeno geodet. ověření polohopisu
- a výskopisu terénu pozemku stavby.
- max výška hřebene cca 4,6 m nad UT

Výkres :		Katastrální Situační výkres	
	Investor : Městská část Praha 6 Čs. armády 601/23, 160 00, Praha 6 - Bubeneč IČ: 000 63 703 zastoupen: Mgr. Ondřej Kolář – starosta		Stupeň PD : DOKUMENTACE (DBP) BOURACÍCH PRACÍ
AVE ELEKTRO – Jeliňek s.r.o. IČ: 271 47 355 DIČ: CZ27147355 No Jeteze 1475/6, 140 00 Praha 4	Stavebník : PREDISTRIBUCE a.s. Svatosti 3189/1a, 160 00 Praha 5 IČ: 273 76 516	Datum 07. 2020 Výtisk č.: Měřtko : Číslo stavby : 02-AVE-P6-VOKOVICKA 2019- Číslo žádosti PREDI : 25127525	
Hl. projektant : Ing. Jiří KROUPA IČ: 493 06 812 Poděbratská 3213, 272 01 Kladno M: 802 353 802 kroupa@ave-elektro.cz		Stavba : Praha 6 - Vokovice, ulice Vokovická Odstranění distribuční transformační stanice TS 4893 z důvodu výstavby MŠ Vokovická k.ú. Vokovice parc.č.: 1281/180	

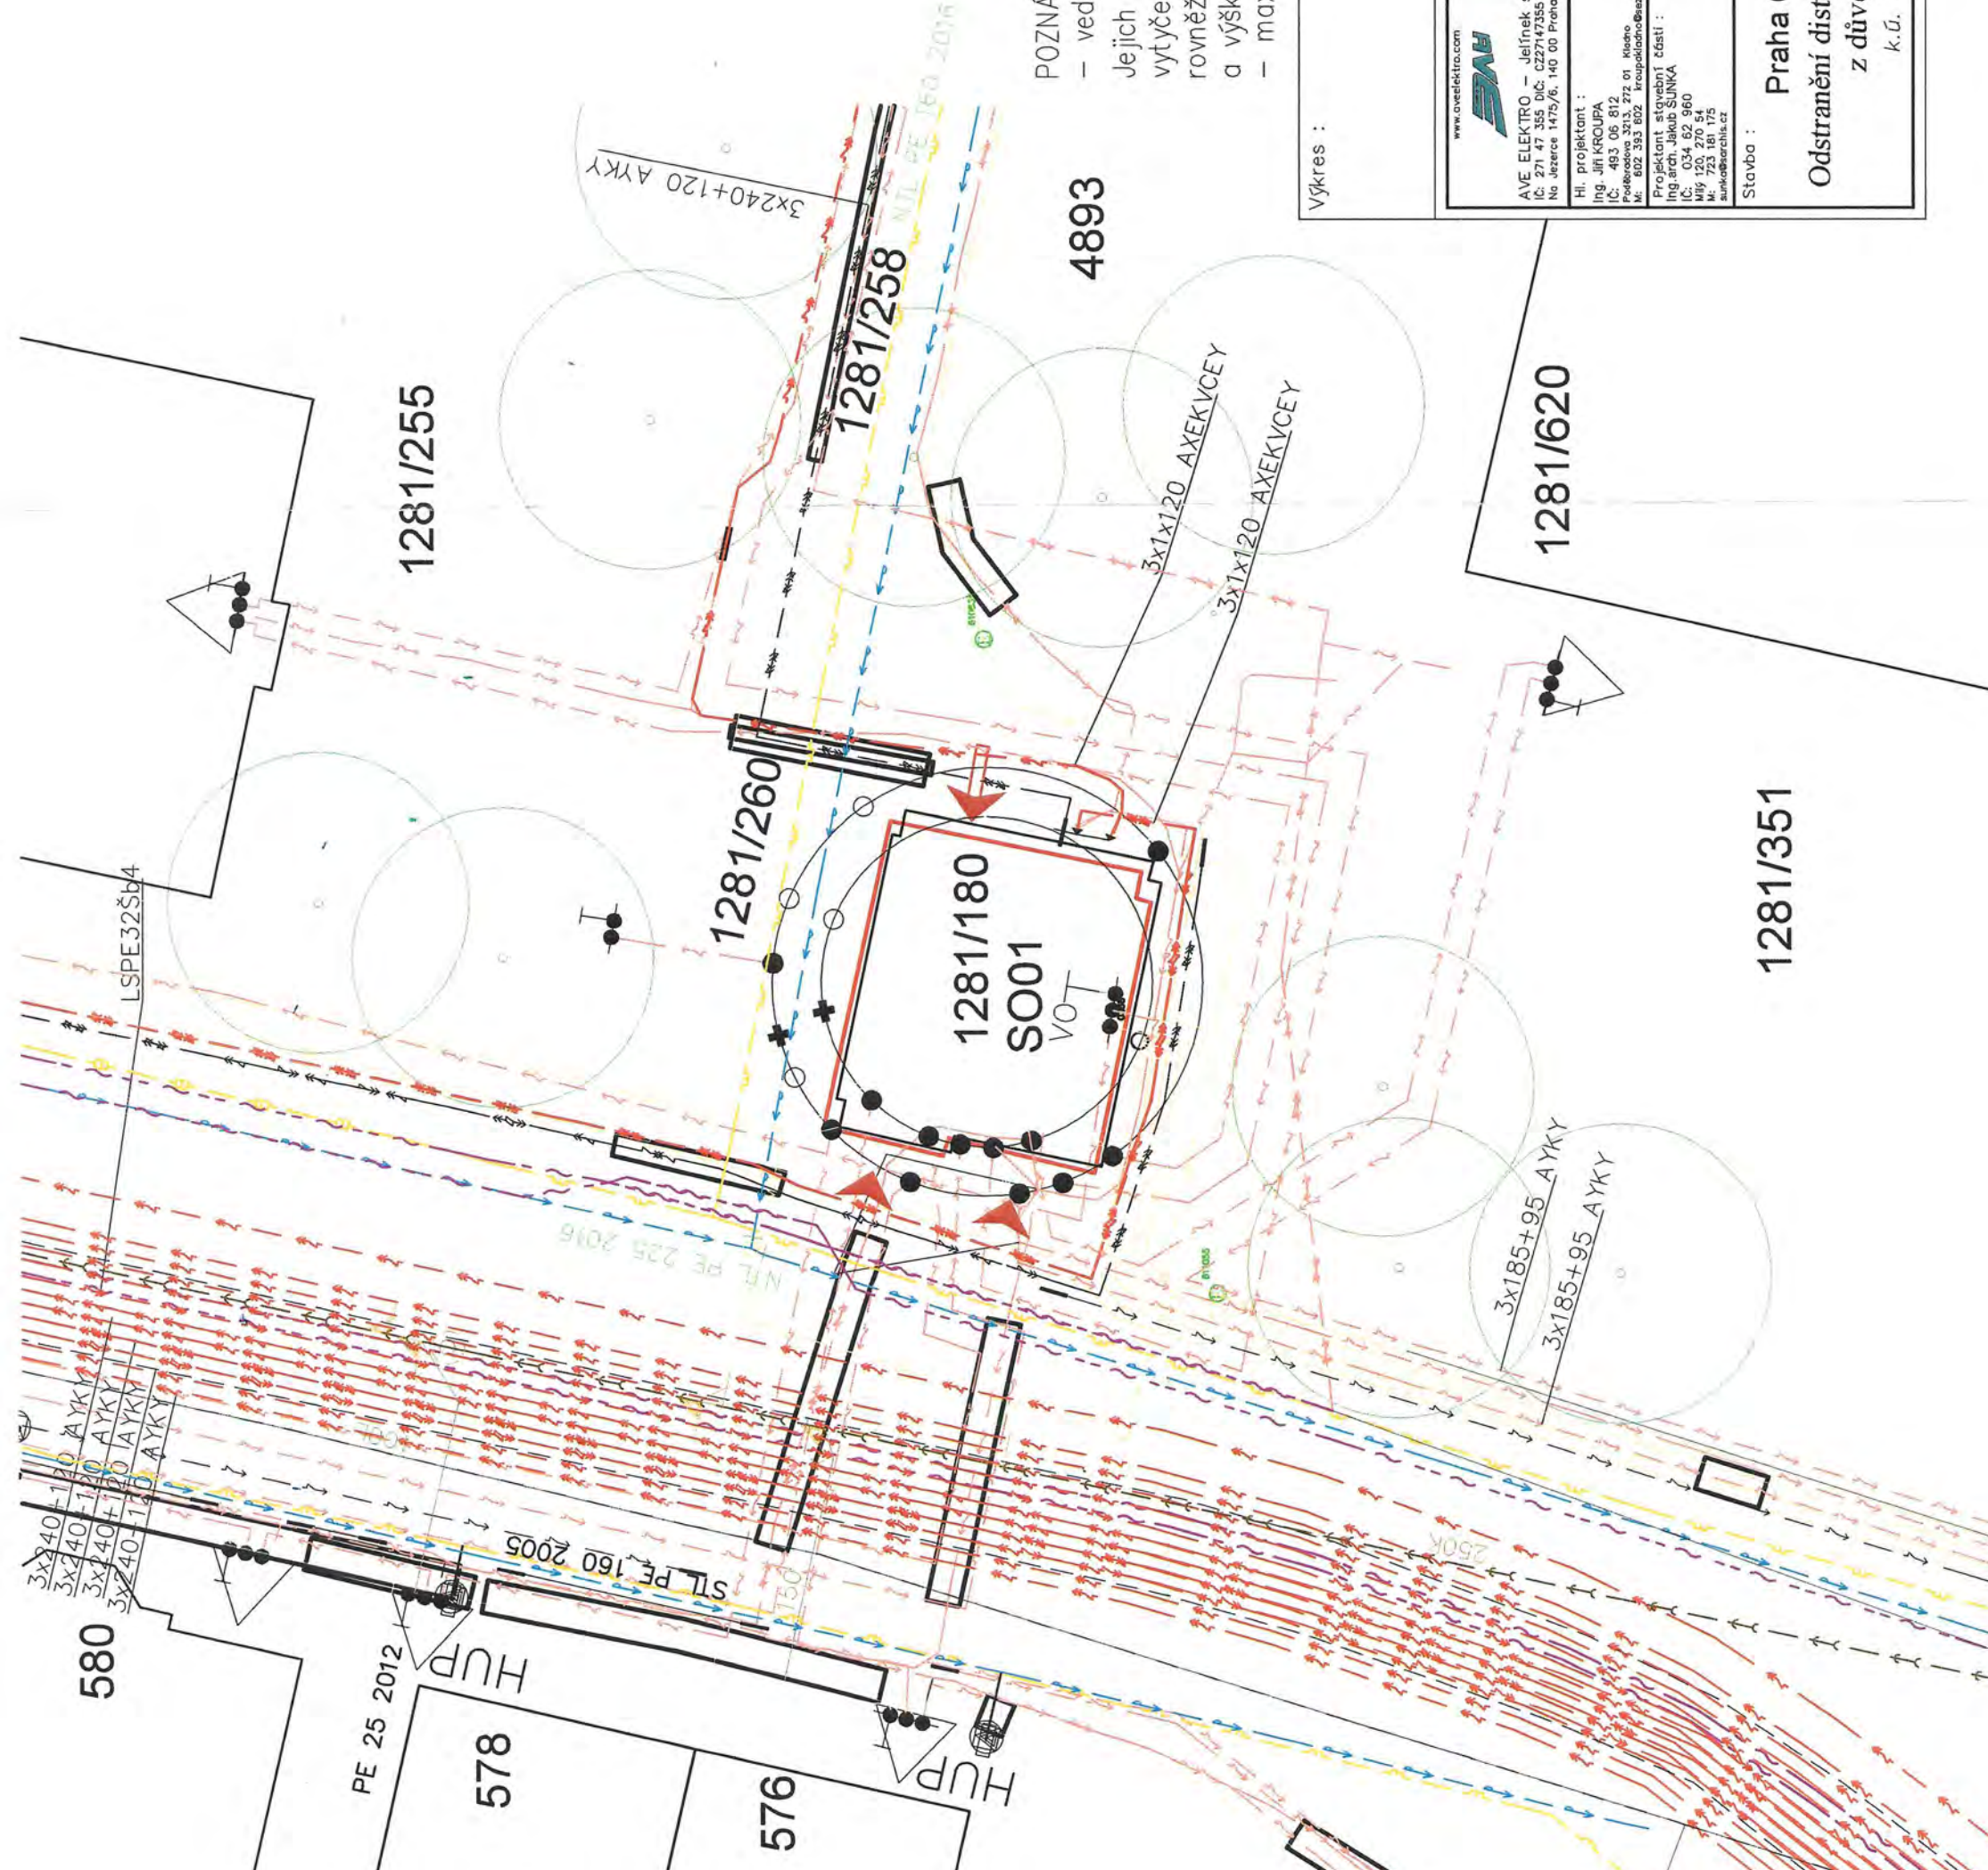



Váš dopis značky / ze dne

naše značka 100630/34Z1354/1323

vyřizuje / linka Zvelebil/296193164

místo odeslání / dne Praha/25.8.2020

**Jiří Kroupa**  
**Poděbradova 3213**  
**272 01 Kladno**

**PD Odstranění TS 4893, Vokovická, Praha 6**  
**(zpracovatel PD Jiří Kroupa z 7/20)**


Na základě projednání výše uvedené věci ve Svodné komisi Dopravního podniku hlavního města Prahy, akciová společnost (dále jen DPP) vám za naší akciovou společnost vydáváme toto souhrnné stanovisko:

K realizaci akce nemáme připomínek.

S předloženou projektovou dokumentací souhlasíme.

Dokumentaci si ponecháváme pro služební potřebu.

Ing. Ladislav Urbánek  
dopravní ředitel

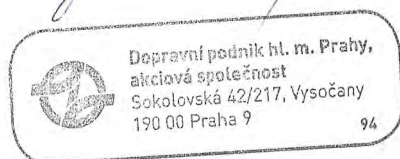







**HASIČSKÝ ZÁCHRANNÝ SBOR  
HLAVNÍHO MĚSTA PRAHY  
Sokolská 62, 121 24 Praha 2**



HZSAX00F8TTO

Naše č. j.: HSAA- 11860-2/2020  
Vyřizuje: kpt. Ing. Martin Dobiáš  
Tel.: 950 855 790  
E-mail: martin.dobias@hzspraha.cz

Praha, 31.08.2020  
Počet listů / Počet příloh: 1/ 0

**Jiří Kroupa**  
**Poděbradova 3213**  
**27200 Kladno**

**Sdělení správního úřadu na úseku požární ochrany**

**Název stavby:** odstranění distribuční transformační stanice TS 4893

**Místo stavby:** parc.č. 1281/180 v k.ú. Vokovice, Praha 6

**Stavebník:** PREdistribuce, a.s., Svornosti 3199/19a, Praha 5

**Předložená dokumentace:** bourací práce

Dne 14.8.2020 byla Hasičskému záchrannému sboru hl. m. Prahy (dále jen „HZS hl. m. Prahy“) doručena Vaše žádost o vydání závazného stanoviska k výše uvedené dokumentaci. Z předložené dokumentace vyplývá, že se jedná o *dokumentaci bouracích*.

HZS hl. m. Prahy k Vaší žádosti sděluje, že k výše uvedené dokumentaci nelze vydat závazné stanovisko vzhledem ke skutečnosti, že jejich posuzování nepodléhá výkonu státního požárního dozoru dle ustanovení § 31 odst. 1 písm. b) zákona č. 133/1985 Sb., o požární ochraně, ve znění pozdějších předpisů (dále jen „zákon o požární ochraně“).

**Odůvodnění:**

Státní požární dozor se v souladu s ustanovení § 31 odst. 1 písm. b) zákona o požární ochraně vykonává posuzováním:

1. Regulačního plánu, nahrazuje-li územní rozhodnutí vztahující se k umístění stavby nebo zařízení uvedených v bodech 3 až 8,
2. podkladů k územnímu souhlasu nebo dokumentace pro vydání územního rozhodnutí, vztahujících se k umístění stavby nebo zařízení uvedených v bodech 4 až 8,
3. podkladů k územnímu souhlasu nebo dokumentace pro vydání územního rozhodnutí vztahujících se k umístění stavby nebo zařízení uvedených v § 103 odst. 1 písm. e) bodech 5 až 7 stavebního zákona, jedná-li se o nadzemní vedení,
4. projektové dokumentace stavby, u které postačí ohlášení podle § 104 odst. 1 písm. a) stavebního zákona, jedná-li se o stavbu rodinného domu a stavbu pro rodinnou rekreaci s celkovou zastavěnou plochou nad 200 m<sup>2</sup>.

5. projektové dokumentace stavby, u které postačí ohlášení podle § 104 odst. 1 písm. b) a c) stavebního zákona
6. projektové dokumentace stavby, u které postačí ohlášení podle § 104 odst. 1 písm. d) stavebního zákona, pokud budou sloužit pro výrobu, skladování a manipulaci s hořlavými kapalinami a hořlavými nebo hoření podporujícími plyny,
7. dokumentace stavby, u které postačí ohlášení podle § 104 odst. 1 písm. g) stavebního zákona, mající charakter budovy pro bydlení a ubytování nebo administrativní budovy určené souborně pro více než 50 osob,
8. projektové dokumentace stavby, která primárně vyžaduje stavební povolení, včetně projektové dokumentace staveb uvedených v bodech 4 až 7, pokud budou schvalovány v režimu stavebních povolení,
9. dokumentace ke změně v účelu užívání stavby, v jejím provozním zařízení, ve způsobu výroby nebo v jejím podstatném rozšíření a změně činnosti u staveb uvedených v bodech 3 až 8,
10. dokumentace staveb uvedených v bodech 3 až 8, pokud se jedná o dokumentaci k povolení změny stavby před jejím dokončením, nebo dokumentace k nařízení nezbytných úprav,
11. dokumentace staveb uvedených v bodech 3 až 8, pokud se jedná o udržovací práce dle § 104 odst. 1 písm. j) nebo stavební úpravy dle § 104 odst. 1 písm. k) stavebního zákona.

Posuzování se provádí v rozsahu požárně bezpečnostního řešení podle zvláštního právního předpisu nebo v rozsahu obdobného dokumentu, který je dostatečný pro posouzení požární bezpečnosti stavby, a to pouze u staveb a zařízení, u kterých je vykonáván státní požární dozor. Pouze v těchto případech je Hasičský záchranný sbor dotčeným orgánem na úseku požární ochrany.

Česká republika  
Hasičský záchranný sbor  
hlavního města Prahy  
Sokolská 62, 121 24 Praha 2

  
mjr. Ing. Roman Fron

vedoucí oddělení ODSP HZS hl. m. Prahy  
vrchní komisař

#### Rozdělovník

1. HZS hl. m. Prahy, Sokolská 62, 121 24 Praha 2 (IDDS: jm9aa6j)
2. Kroupa Jiří, Poděbradova 3213, 27200 Kladno



# HASIČSKÝ ZÁCHRANNÝ SBOR HLAVNÍHO MĚSTA PRAHY

Sokolská 62, 121 24 Praha 2



Č. j.: HSAA- 11860-3/2020



HZSAX00F9QS1

Adresát: Jiří Kroupa  
Poděbradova 3213  
272 00 Kladno

V Praze dne: 7.9.2020  
Počet listů: 1  
Přílohy: 0

## Sdělení dotčeného orgánu státní správy na úseku ochrany obyvatelstva

Vyřizuje za ODOO: nrap. Jana Bednářová, tel. 770 152 235, e-mail: jana.bednarova@hzspraha.cz

Název stavby: Odstranění distribuční transformační stanice TS 4893

Místo stavby: Praha, k.ú. Vokovice, p.č. 1281/180

Stavebník: PREdistribuce, a.s.

Předložená dokumentace: pro bourací práce ze dne 07/2020

Dne byla Hasičskému záchrannému sboru hl. m. Prahy (dále jen „HZS hl. m. Prahy“) doručena Vaše žádost o vydání závazného stanoviska k výše uvedené dokumentaci. Z předložené dokumentace vyplývá, že se jedná o stavbu umístěnou v katastrálním území hl. m. Prahy.

HZS hl. m. Prahy k Vaší žádosti sděluje, že se jedná o dokumentaci stavby, u které v souladu s ustanovením § 10 odst. 6 zákona č. 239/2000 Sb., o integrovaném záchranném systému a o změně některých zákonů, ve znění pozdějších předpisů a § 22 vyhlášky Ministerstva vnitra č. 380/2002 Sb., k přípravě a provádění úkolů ochrany obyvatelstva **není** HZS hl. m. Prahy dotčeným orgánem na úseku ochrany obyvatelstva.

Odůvodnění:

Výše uvedenou stavbu lze zařadit mezi stavby, u kterých dle ustanovení § 10 odst. 6 zákona č. 239/2000Sb., o integrovaném záchranném systému a o změně některých zákonů, ve znění pozdějších předpisů **není** HZS hl. m. Prahy dotčeným orgánem na úseku ochrany obyvatelstva a zároveň se nejedná o stavbu civilní ochrany nebo stavbu dotčenou požadavky civilní ochrany dle §22 vyhlášky Ministerstva vnitra č. 380/2002 Sb., k přípravě a provádění úkolů ochrany obyvatelstva.

nrap. Jana Bednářová  
oddělení ochrany obyvatelstva  
vrchní inspektor







Váš dopis č. j.: 0820/P6-Vokovicka/TS- 4893/OS

Ze dne: 12. 8. 2020

Naše č. j.: HSHMP 50232/2020

Sp. značka: S – HSHMP 50232/2020

Vyřizuje: MUDr. Jitka Klemová

Tel.: 235 365 828

E-mail: jitka.klemova@hygpaha.cz

V Praze dne: 3. 9. 2020

Vážený pan

**Ing. Jiří Kroupa**

Poděbradova 3213

272 01 Kladno

**Závazné stanovisko k odstranění stavby – Odstranění distribuční transformační stanice TS 4893  
PREdistribuce, Praha 6-Vokovice – Vokovická, parc. č. 1281/180**

Na základě žádosti stavebníka – PREdistribuce, a.s., se sídlem Svornosti 3199/19a, 150 00 Praha 5, IČO: 27376516 zastoupeného Ing. Jiřím Kroupou, Poděbradova 3213, 272 01 Kladno, IČO: 49306812, doručené dne 17. 8. 2020, posoudila Hygienická stanice hlavního města Prahy jako dotčený správní úřad ve smyslu § 77 ve spojení s § 82 odst. 2 písm. i) zákona č. 258/2000 Sb., o ochraně veřejného zdraví a o změně některých souvisejících zákonů, ve znění pozdějších předpisů, předložený návrh projektové dokumentace k odstranění stavby – Odstranění distribuční transformační stanice TS 4893 PREdistribuce, Praha 6-Vokovice – Vokovická, parc. č. 1281/180.

Po zhodnocení souladu předloženého návrhu s požadavky předpisů v oblasti ochrany veřejného zdraví vydává Hygienická stanice hlavního města Prahy toto závazné stanovisko:

S návrhem projektové dokumentace k odstranění stavby – Odstranění distribuční transformační stanice TS 4893 PREdistribuce, Praha 6-Vokovice – Vokovická, parc. č. 1281/180

**s e s o u h l a s í .**

V souladu s § 77 zákona č. 258/2000 Sb. se souhlas váže na splnění takto stanovené podmínky:

Demoliční a stavební práce je třeba organizačně a technologicky zajišťovat tak, aby hluk ze stavební činnosti nepřekročil v chráněném venkovním prostoru staveb hygienický limit  $L_{Aeq,s} = 65$  dB pro dobu 7 – 21 hodin.

**O d ů v o d n ě n í :**

Dokumentaci zpracoval Ing. Jiří Kroupa, Poděbradova 3213, 272 01 Kladno, v 07/2020. Předmětem projektové dokumentace je odstranění stavební a technologické části distribuční transformační stanice, které předchází výstavbě nové typové distribuční trafostanice TS Betonbau UF 3054 a pokládce nových kabelů 22 kV a 1 kV pro připojení nové trafostanice. Důvodem pro odstranění stávající trafostanice je uvolnění prostoru pro parkovací stání, která budou součástí areálu Mateřské školy Vokovická. Předmětná trafostanice je zděná se železobetonovými překlady, základové pasy a podlahy jsou z betonu. Střešní krytina je asfaltová hydroizolační lepenka. Podle výsledků stavebního průzkumu (viz bod B.2, písm. h) souhrnné technické zprávy nebyla na stavbě zaznamenána přítomnost stavebních materiálů s obsahem azbestu.

Předpokládaná doba demoličních prací jsou max. 4 týdny. Demoliční práce budou realizovány v době 7 – 19 hodin. Stavba bude demontována postupně, předpokládá se ruční demontáž kompletního vstrojení a kovových prvků na objektu a následně demolice za pomoci traktorbagru a ruční techniky. Samostatný přístavek umístěný u jižní fasády, který je součástí systému veřejného osvětlení, bude zachován.

Podmínka byla stanovena z důvodu zajištění ochrany před nadlimitním hlukem a se opírá o ustanovení § 30 odst. 2 a 3 a § 34 odst. 1 a 2 zákona č. 258/2000 Sb., ve spojení s §12 nařízení vlády č. 272/2011 Sb., o ochraně zdraví před nepříznivými účinky hluku a vibrací, ve znění pozdějších předpisů.

*Daniš*  
**RNDr. Robert Daniš**

vedoucí oddělení hygieny obecné a komunální

**Příloha:** projekt

