


3+PEN~, 50 Hz, 400/230 V; TN-C  
1000 A, 400/230 V, I<sub>dyn</sub> 20 kA, IP 00




VN: 3~, 50 Hz, 22000 V; IT(r)  
NN: 3+PEN, 50 Hz, 400/230 V; TN-C


v provedení pro PREdistribuce

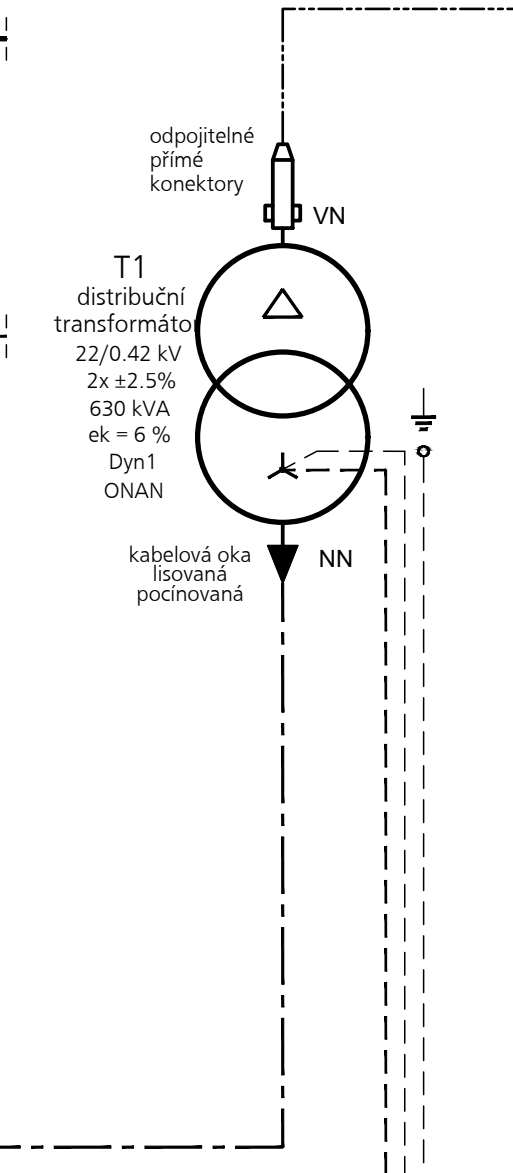

TS 4304

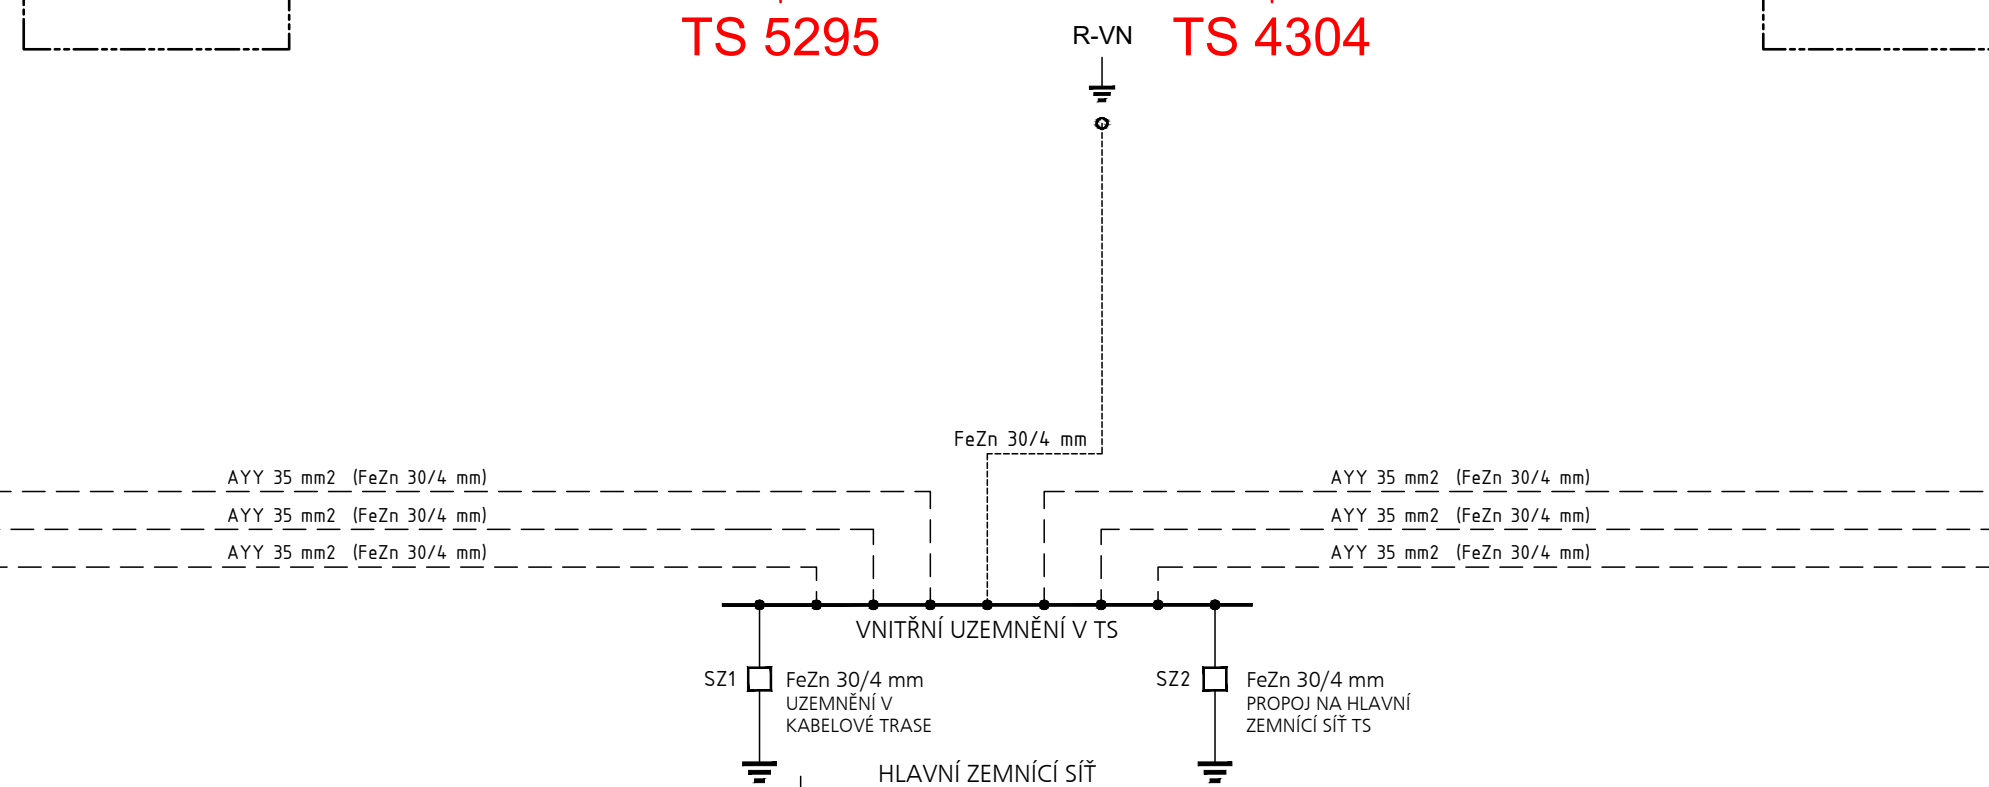

3+PEN~, 50 Hz, 400/230 V; TN-C  
1000 A, 400/230 V, I<sub>dyn</sub> 20 kA, IP 00

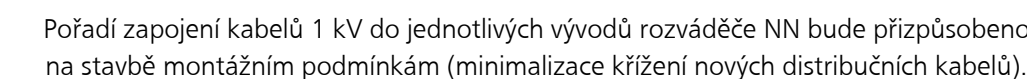




## SO 02 - KABELOVÉ VEDENÍ NN (D2.)

D2. SO 02 - Kabelové vedení VN a NN

2b. Schéma TS - nový stav - Členění na SO (01, 02)

Nová distribuční transformační stanice 22/0.4 kV - Betonbau "UF 3054"

<p>www.avelektr.com</p>  <p>AVE ELEKTRO - Jelinek s r o IČ: 271 47 355, DIČ: CZ27147355 Na Jezercé 1475/6, 140 00 Praha 4</p>	<p>Investor :</p> <p>Městská část Praha 6 Cs. armády 601/23, 160 00, Praha 6 - Bubeneč IČ: 000 63 305 zařazený: Mgr. Ondřej Kolář - starosta</p>	<p>AVE ELEKTRO - Jelinek s r o Na Jezercé 1475/6, 140 00 PRAHA 4 IČ: 27147355 www.avelektr.com</p> 
<p>Projektant : Ing. Vladislav Kučera Na Radosti 322/17 150 21 Praha 5 - Žižkov M: 782 311 664 kucera@avelektr.com</p>	 <p>Stavebník :</p> <p>PREDistribuce, a.s. Svornosti 3199/19a, 150 00 Praha 5 IČ: 273 76 516</p>	<p>Ing. Jiří Kroupa IČ: 493 08 812 Poděbradova 3213, 272 01 Kladrub</p> <p>Stupeň PD :</p> <p><b>PROJEKT (DPS) PRO REALIZACI STAVBY</b></p>
<p>Zodp. projektant : Ing. Jiří KROUPA IČ: 493 08 812 Poděbradova 3213, 272 01 Kladrub M: 602 393 602 kroupaj@odfnet.cz</p>		
<p>Stavba : <b>Praha 6 - Vokovice, ulice K Červenému vrchu, Vokovická</b> <b>Přeložka distribuční transformátorní stanice TS 4893</b> <b>z důvodu výstavby MŠ Vokovická</b> <b>Výstavba nové distribuční trafostanice (dTS) TS Betonbau UF 3054 (2x630 kVA)</b> <b>Pokládka nových kabelů 22 kV a 1 kV pro připojení nové dTS PREDistribuce, a.s.</b> <b>(úprava distribuční sítě v souvislosti s výstavbou nové distribuční trafostanice)</b> <b>k.ú. Vokovice, parc.č.: 1281/255, 1281/259, 1281/260, 1281/282, 1281/321, 1281/403, 1281/404, 1340/2</b></p>		
<p><b>PREDistribuce</b></p>		