


# ŘEZ A-A

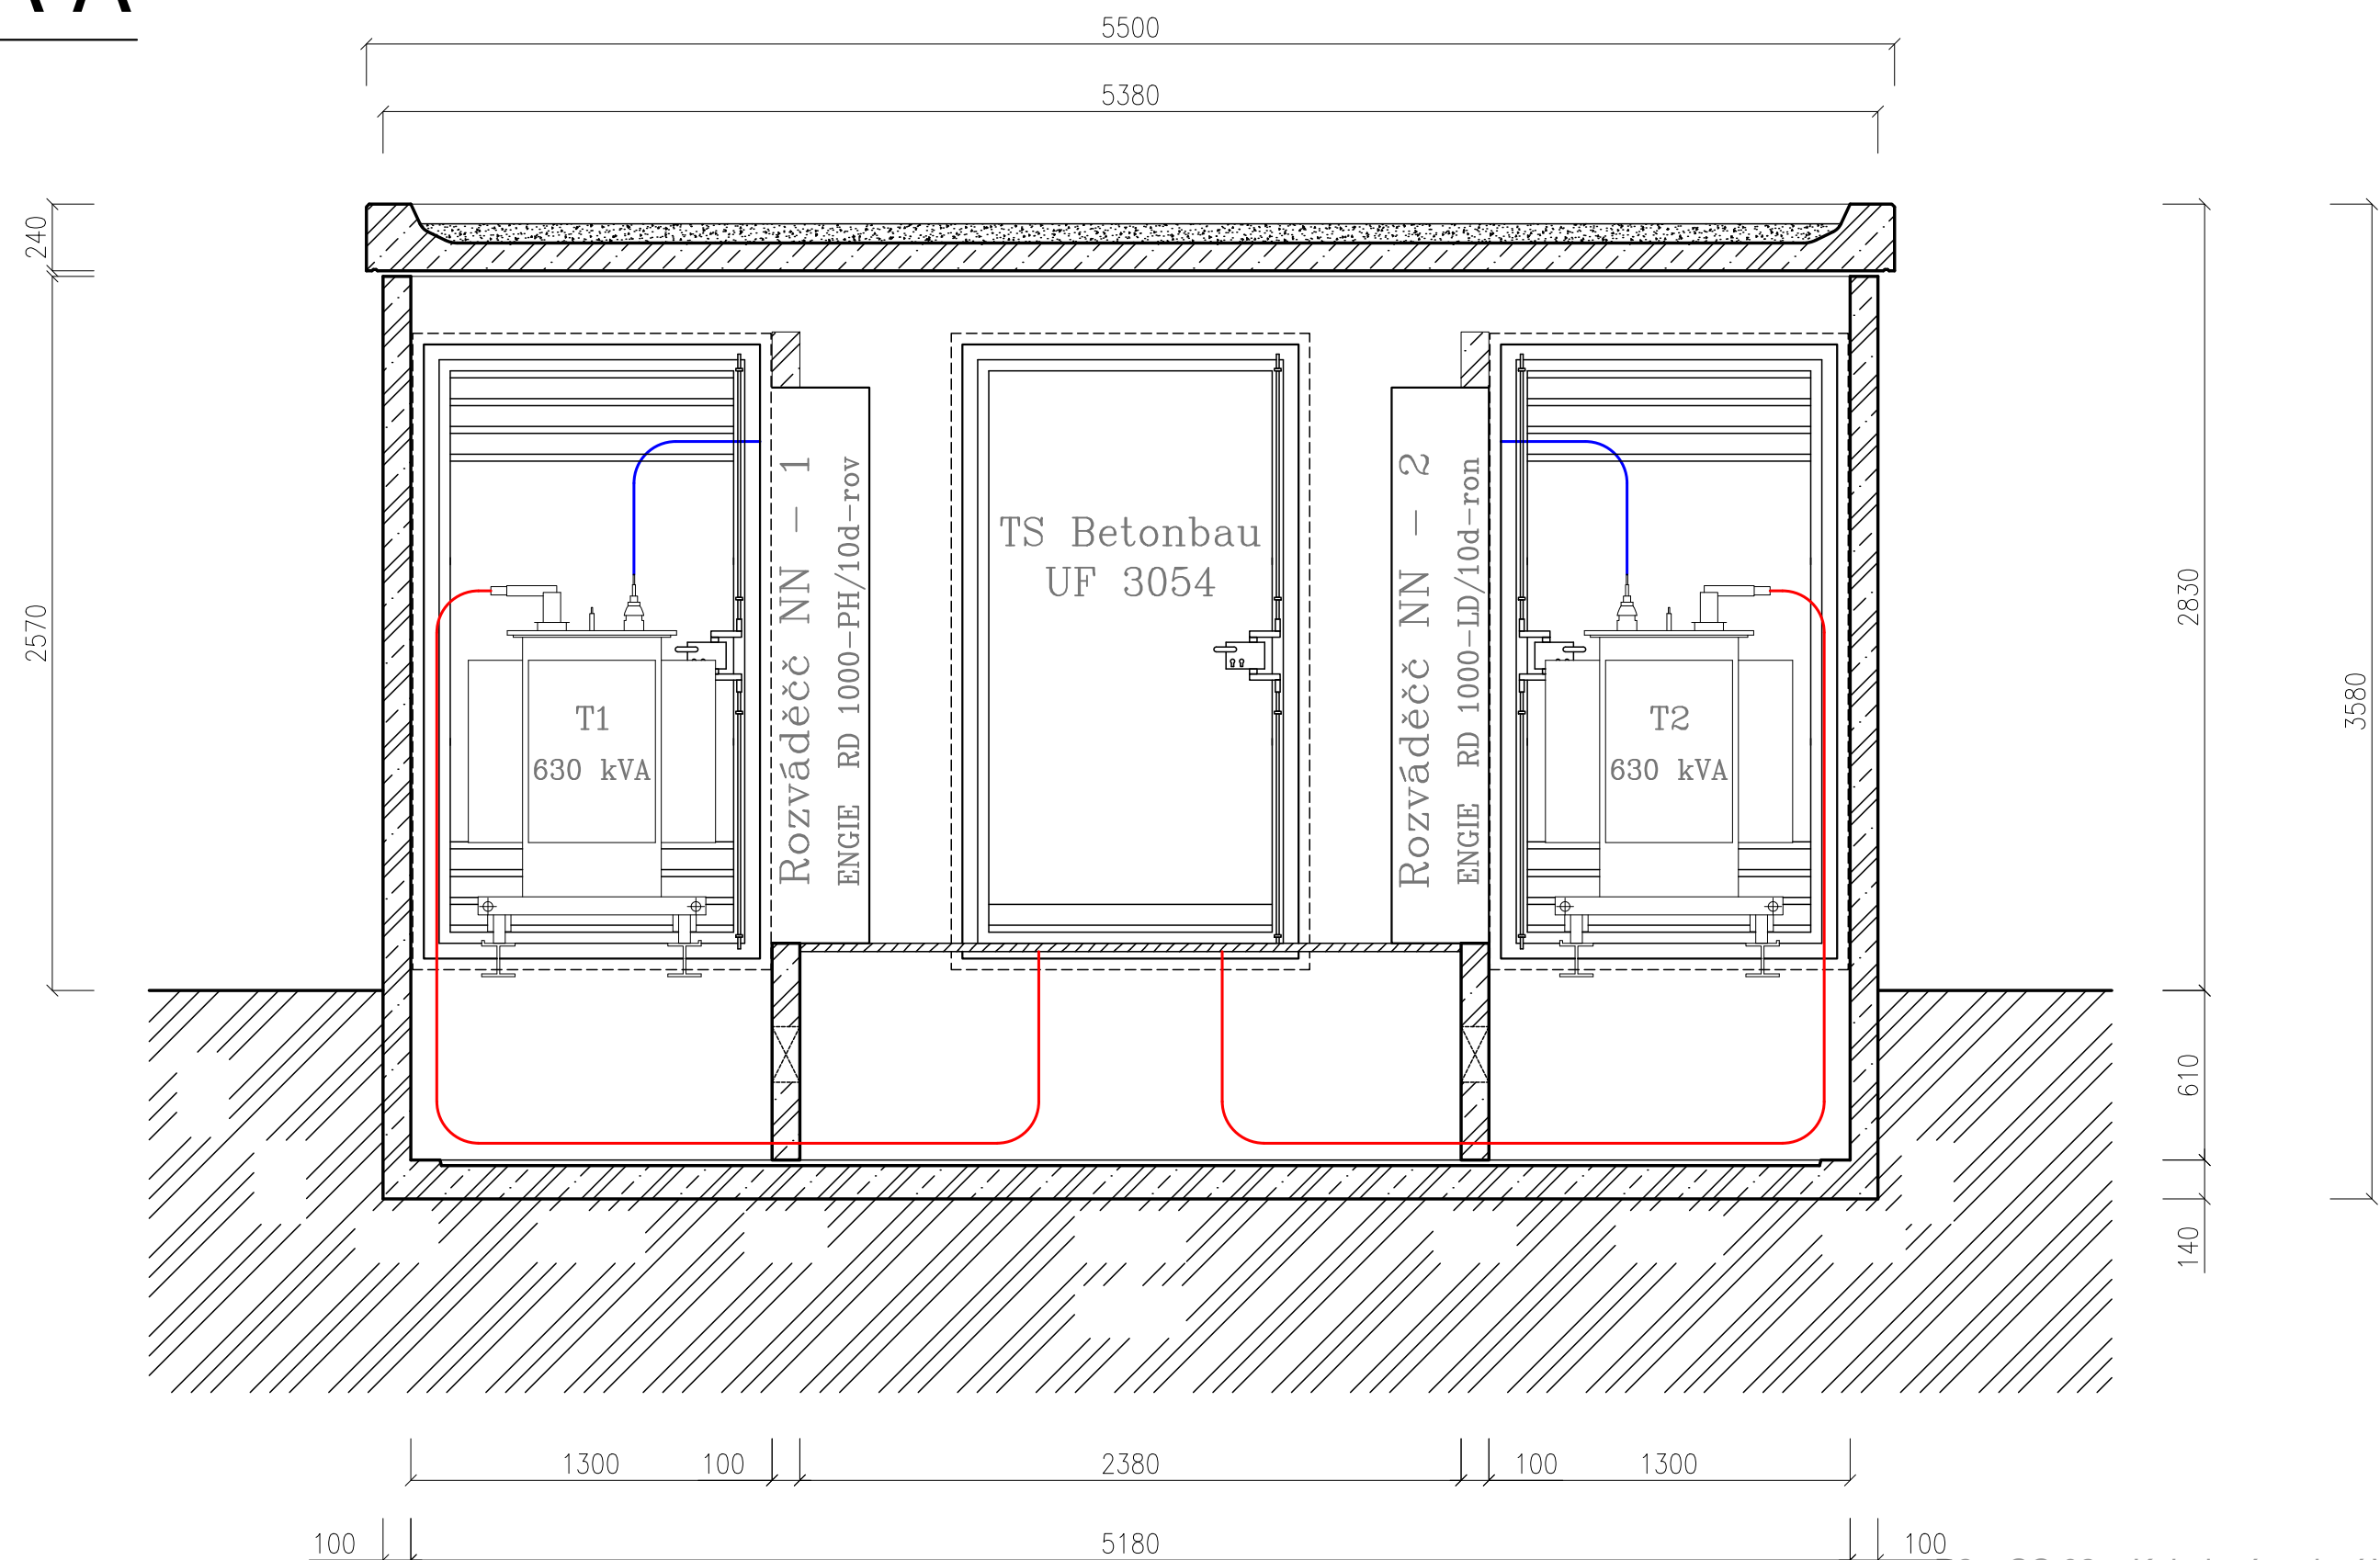

D1. SO 01 - Technologie TS

D2. SO 02 - Kabelové vedení VN a NN

Stavba : <b>Praha 6 - Vokovice, ulice K Červenému vrchu, Vokovická</b> <b>Přeložka distribuční transformační stanice TS 4893</b> <b>z důvodu výstavby MŠ Vokovická</b>  Výstavba nové distribuční trafostanice (dTS) TS Betonbau UF 3054 (2x630 kVA) Pokládka nových kabelů 22 kV a 1 kV pro připojení nové dTS PREdistribuce, a.s. (úprava distribuční sítě v souvislosti s výstavbou nové distribuční trafostanice) k.ú. Vokovice, parc.č.: 1281/255, 1281/257, 1281/259, 1281/260, 1281/282, 1281/351, 1281/403, 1281/404, 1340/2	Investor :  <b>Městská část Praha 6</b> Čs. armády 601/23, 160 00, Praha 6 - Bubeneč IČ: 000 63 703 zastoupená: Mgr. Ondřej Kolář - starosta	<div><div>Investor</div><div></div><div>AVE ELEKTRO - Jelínek s.r.o. Na Jezerce 1475/6 140 00 PRAHA 4 IČO: 27147355 www.aveelektro.com</div></div>	Projektant :  <b>Ing. Vladislav Kučera</b> Na Radosti 322/17 150 21 Praha 5 - Žižčín M: 732 511 664 kucera@aveelektro.com	Stupeň PD : <div>PROJEKT (DPS)</div> <div>PRO REALIZACI STAVBY</div>	Příloha - výkres :  <b>3b. Řez A-A</b>  <b>TS Betonbau UF 3054</b>	Výtisk č.:
				Datum : <div>09. 2021</div>		
				Měřítko : <div>1 : 25</div>		
				Číslo stavby : <div>2019-02-AVE-P6-VOKOVICKA</div>		
				Číslo stavby PREdi - SPP : <div>S-146587</div>		
				Stavebník :  <b>PREdistribuce, a.s.</b> Svornosti 3199/19a, 150 00 Praha 5 IČ: 273 76 516		