


Uzemnění TS - hlavní zemní síť

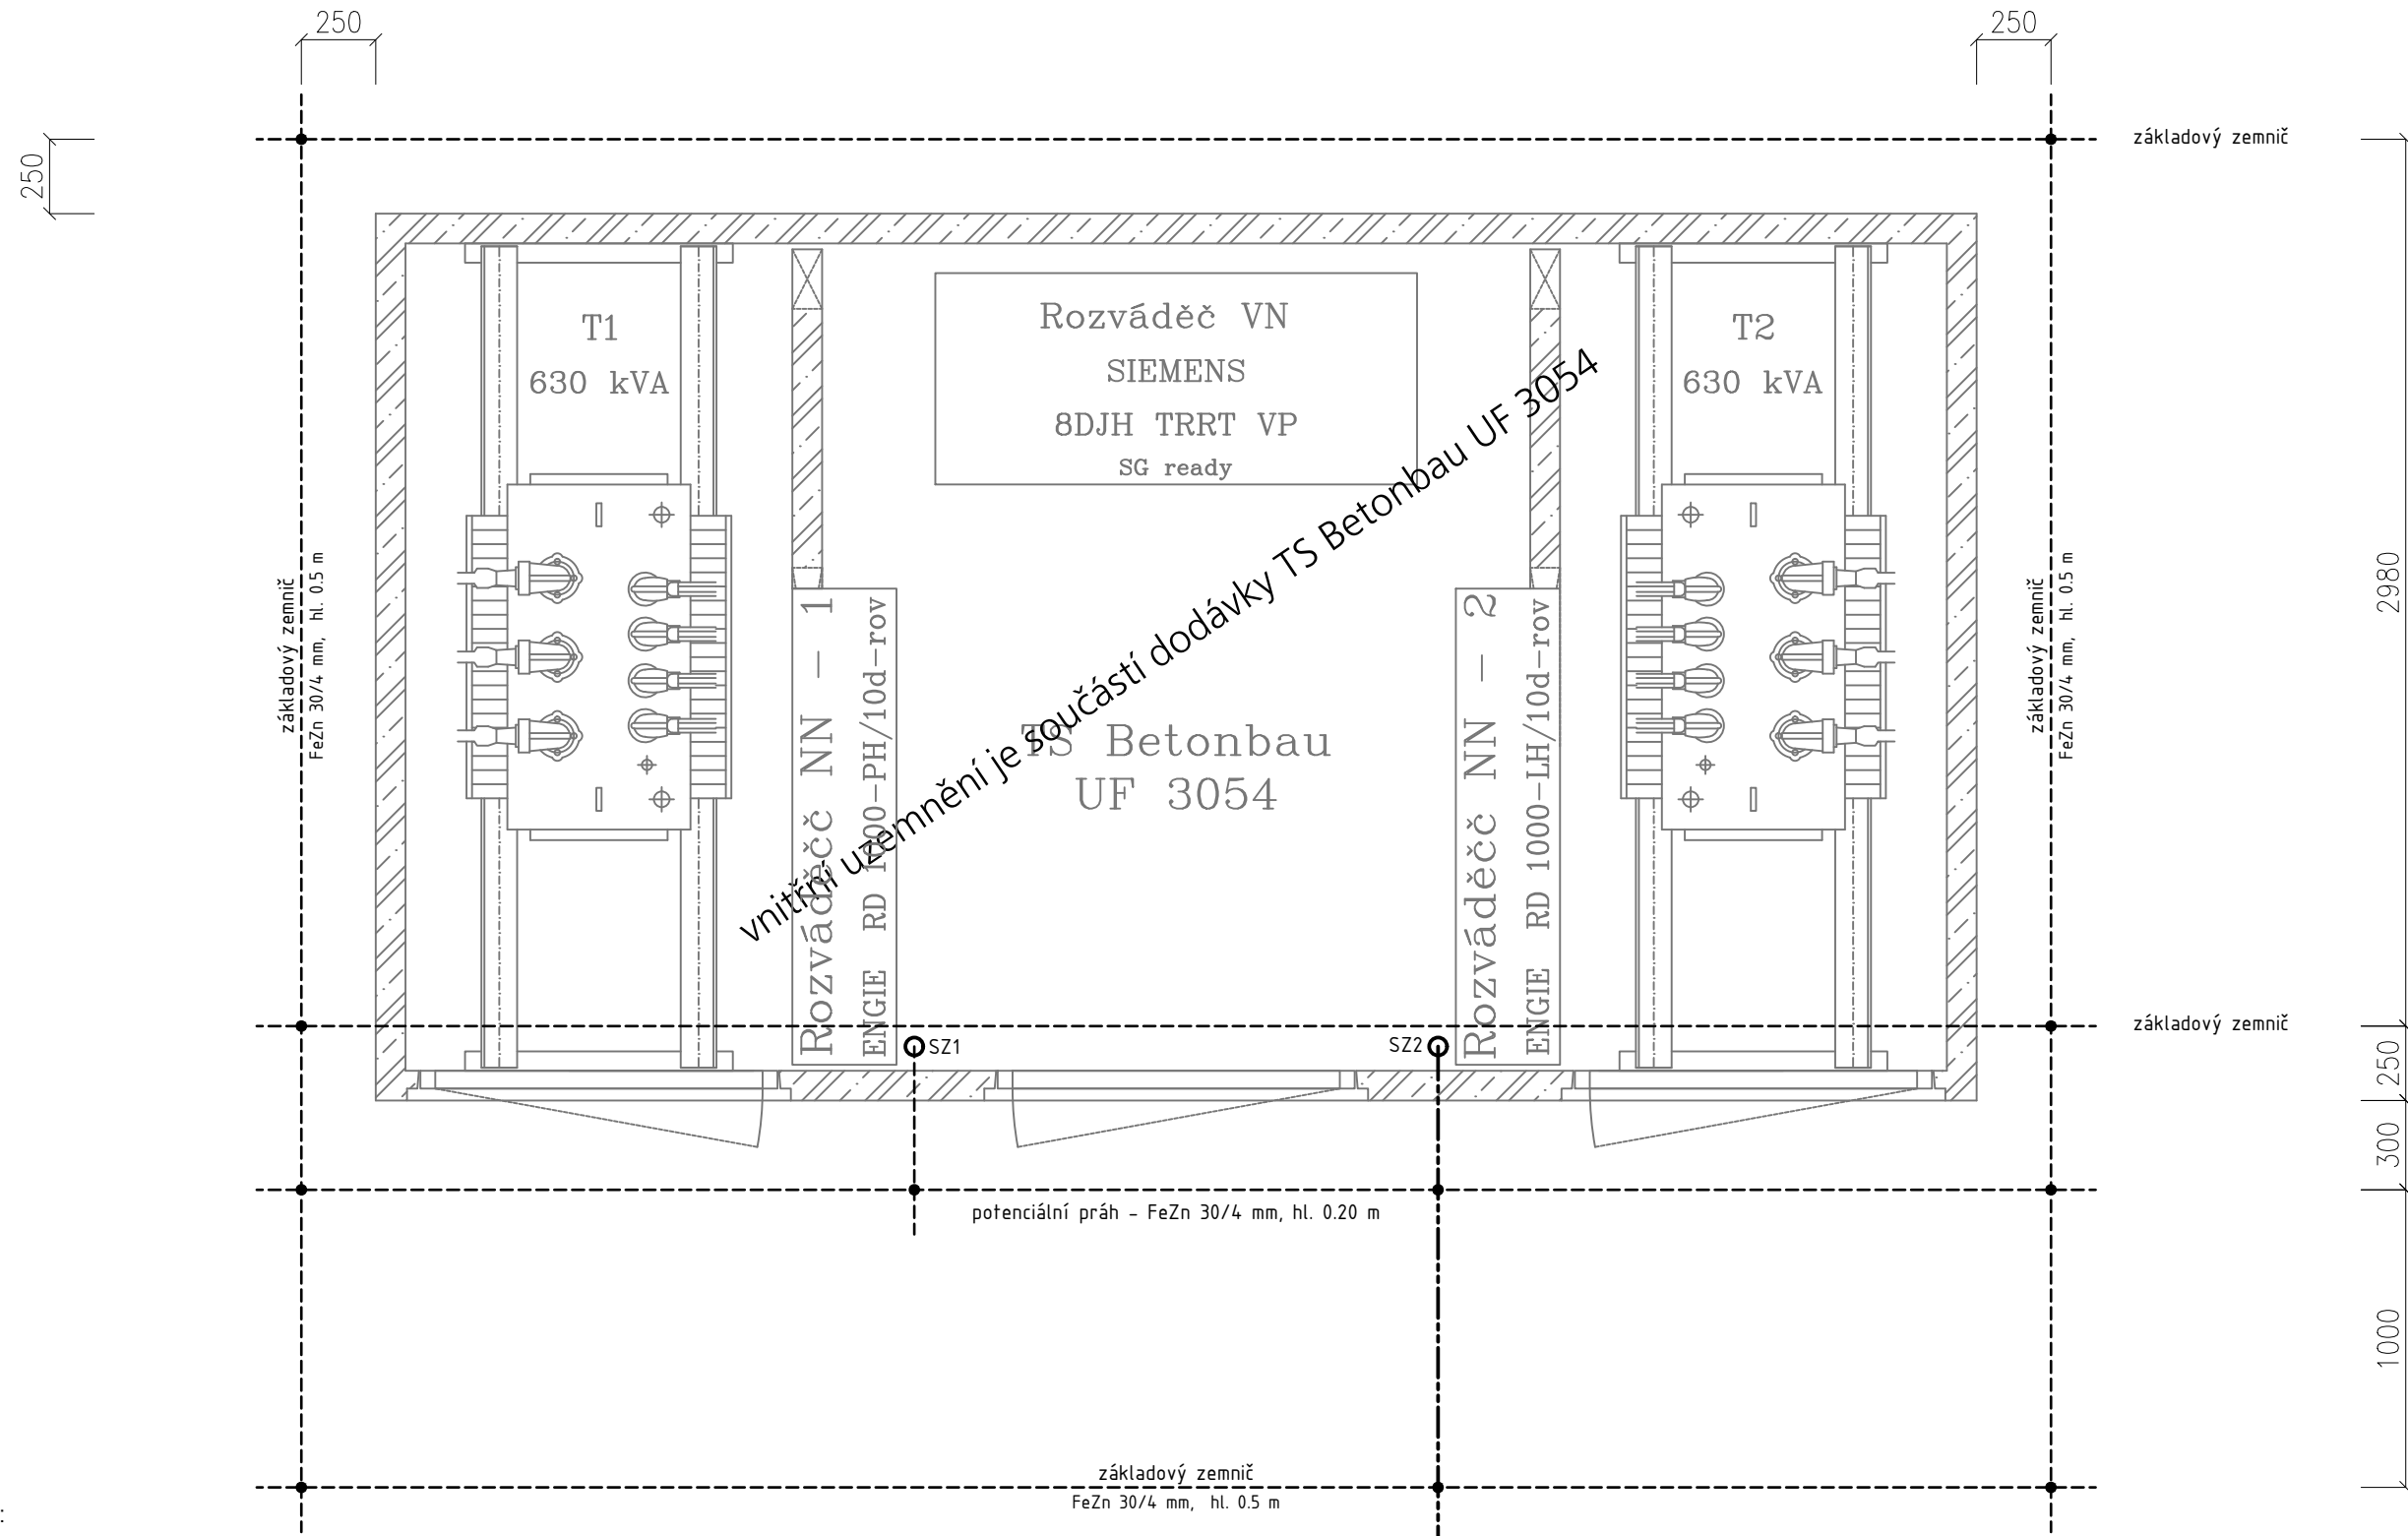

- LEGENDA - hlavní zemní síť :
- zemniční pásek FeZn 30/4 mm
 - zemniční pásek FeZn 30/4 mm v kabelové trase
 - spoj zemničních pásků FeZn 30/4 mm v zemi (opatřený ochranným nátěrem)

POZNÁMKY - hlavní zemní síť :

Uzemnění bude provedeno dle platných souvisejících norem. Základový zemnič bude uložen 0.2 m pod dno štěrkového lože TS Betonbau UF 3054. Uzemnění v kabelové trase bude napojeno na zemniční síť trafostanice.

D1. SO 01 - Technologie TS D2. SO 02 - Kabelové vedení VN a NN

Stavba : Praha 6 - Vokovice, ulice K Červenému vrchu, Vokovická Přeložka distribuční transformační stanice TS 4893 z důvodu výstavby MŠ Vokovická		Investor : Městská část Praha 6 Čs. armády 601/23, 160 00, Praha 6 - Bubeneč IČ: 000 63 703 zastoupená: Mgr. Ondřej Kolář – starosta		<div><div><div>AVE ELEKTRO - Jelinek s.r.o</div><div>Na Jezerce 1475/26</div><div>140 00 PRAHA 4</div><div>IČO 27147355</div><div>www.aveelektro.com</div></div><div></div><div><div>www.aveelektro.com</div></div></div>		Projektant : Ing. Vladislav Kučera Na Radosti 322/17 150 21 Praha 5 - Žižčín M: 732 511 664 kucera@aveelektro.com		Příloha - výkres :		Výtisk č.:	
Výstavba nové distribuční trafostanice (dTS) TS Betonbau UF 3054 (2x630 kVA) Pokládka nových kabelů 22 kV a 1 kV pro připojení nové dTS PREdistribuce, a.s. (úprava distribuční sítě v souvislosti s výstavbou nové distribuční trafostanice) k.ú. Vokovice, parc.č.: 1281/255, 1281/257, 1281/259, 1281/260, 1281/282, 1281/351, 1281/403, 1281/404, 1340/2				Stavebník : PREdistribuce, a.s. Svornosti 3199/19a, 150 00 Praha 5 IČ: 273 76 516		Zodp. projektant : Ing. Jiří KROUPA IČ: 493 06 812 Poděbradova 3213, 272 01 Kladno M: 602 393 602 kroupakladno@seznam.cz		Stupeň PD : PROJEKT (DPS) PRO REALIZACI STAVBY		4a. Uzemnění TS - hlavní zemní síť TS Betonbau UF 3054	
								Datum : 09. 2021			
								Měřítko : 1 : 25			
								Číslo stavby : 2019-02-AVE-P6-VOKOVICKA			
								Číslo stavby PREdi - SPP : S-146587			

4a. Uzemnění TS
- hlavní zemní síť
TS Betonbau UF 3054