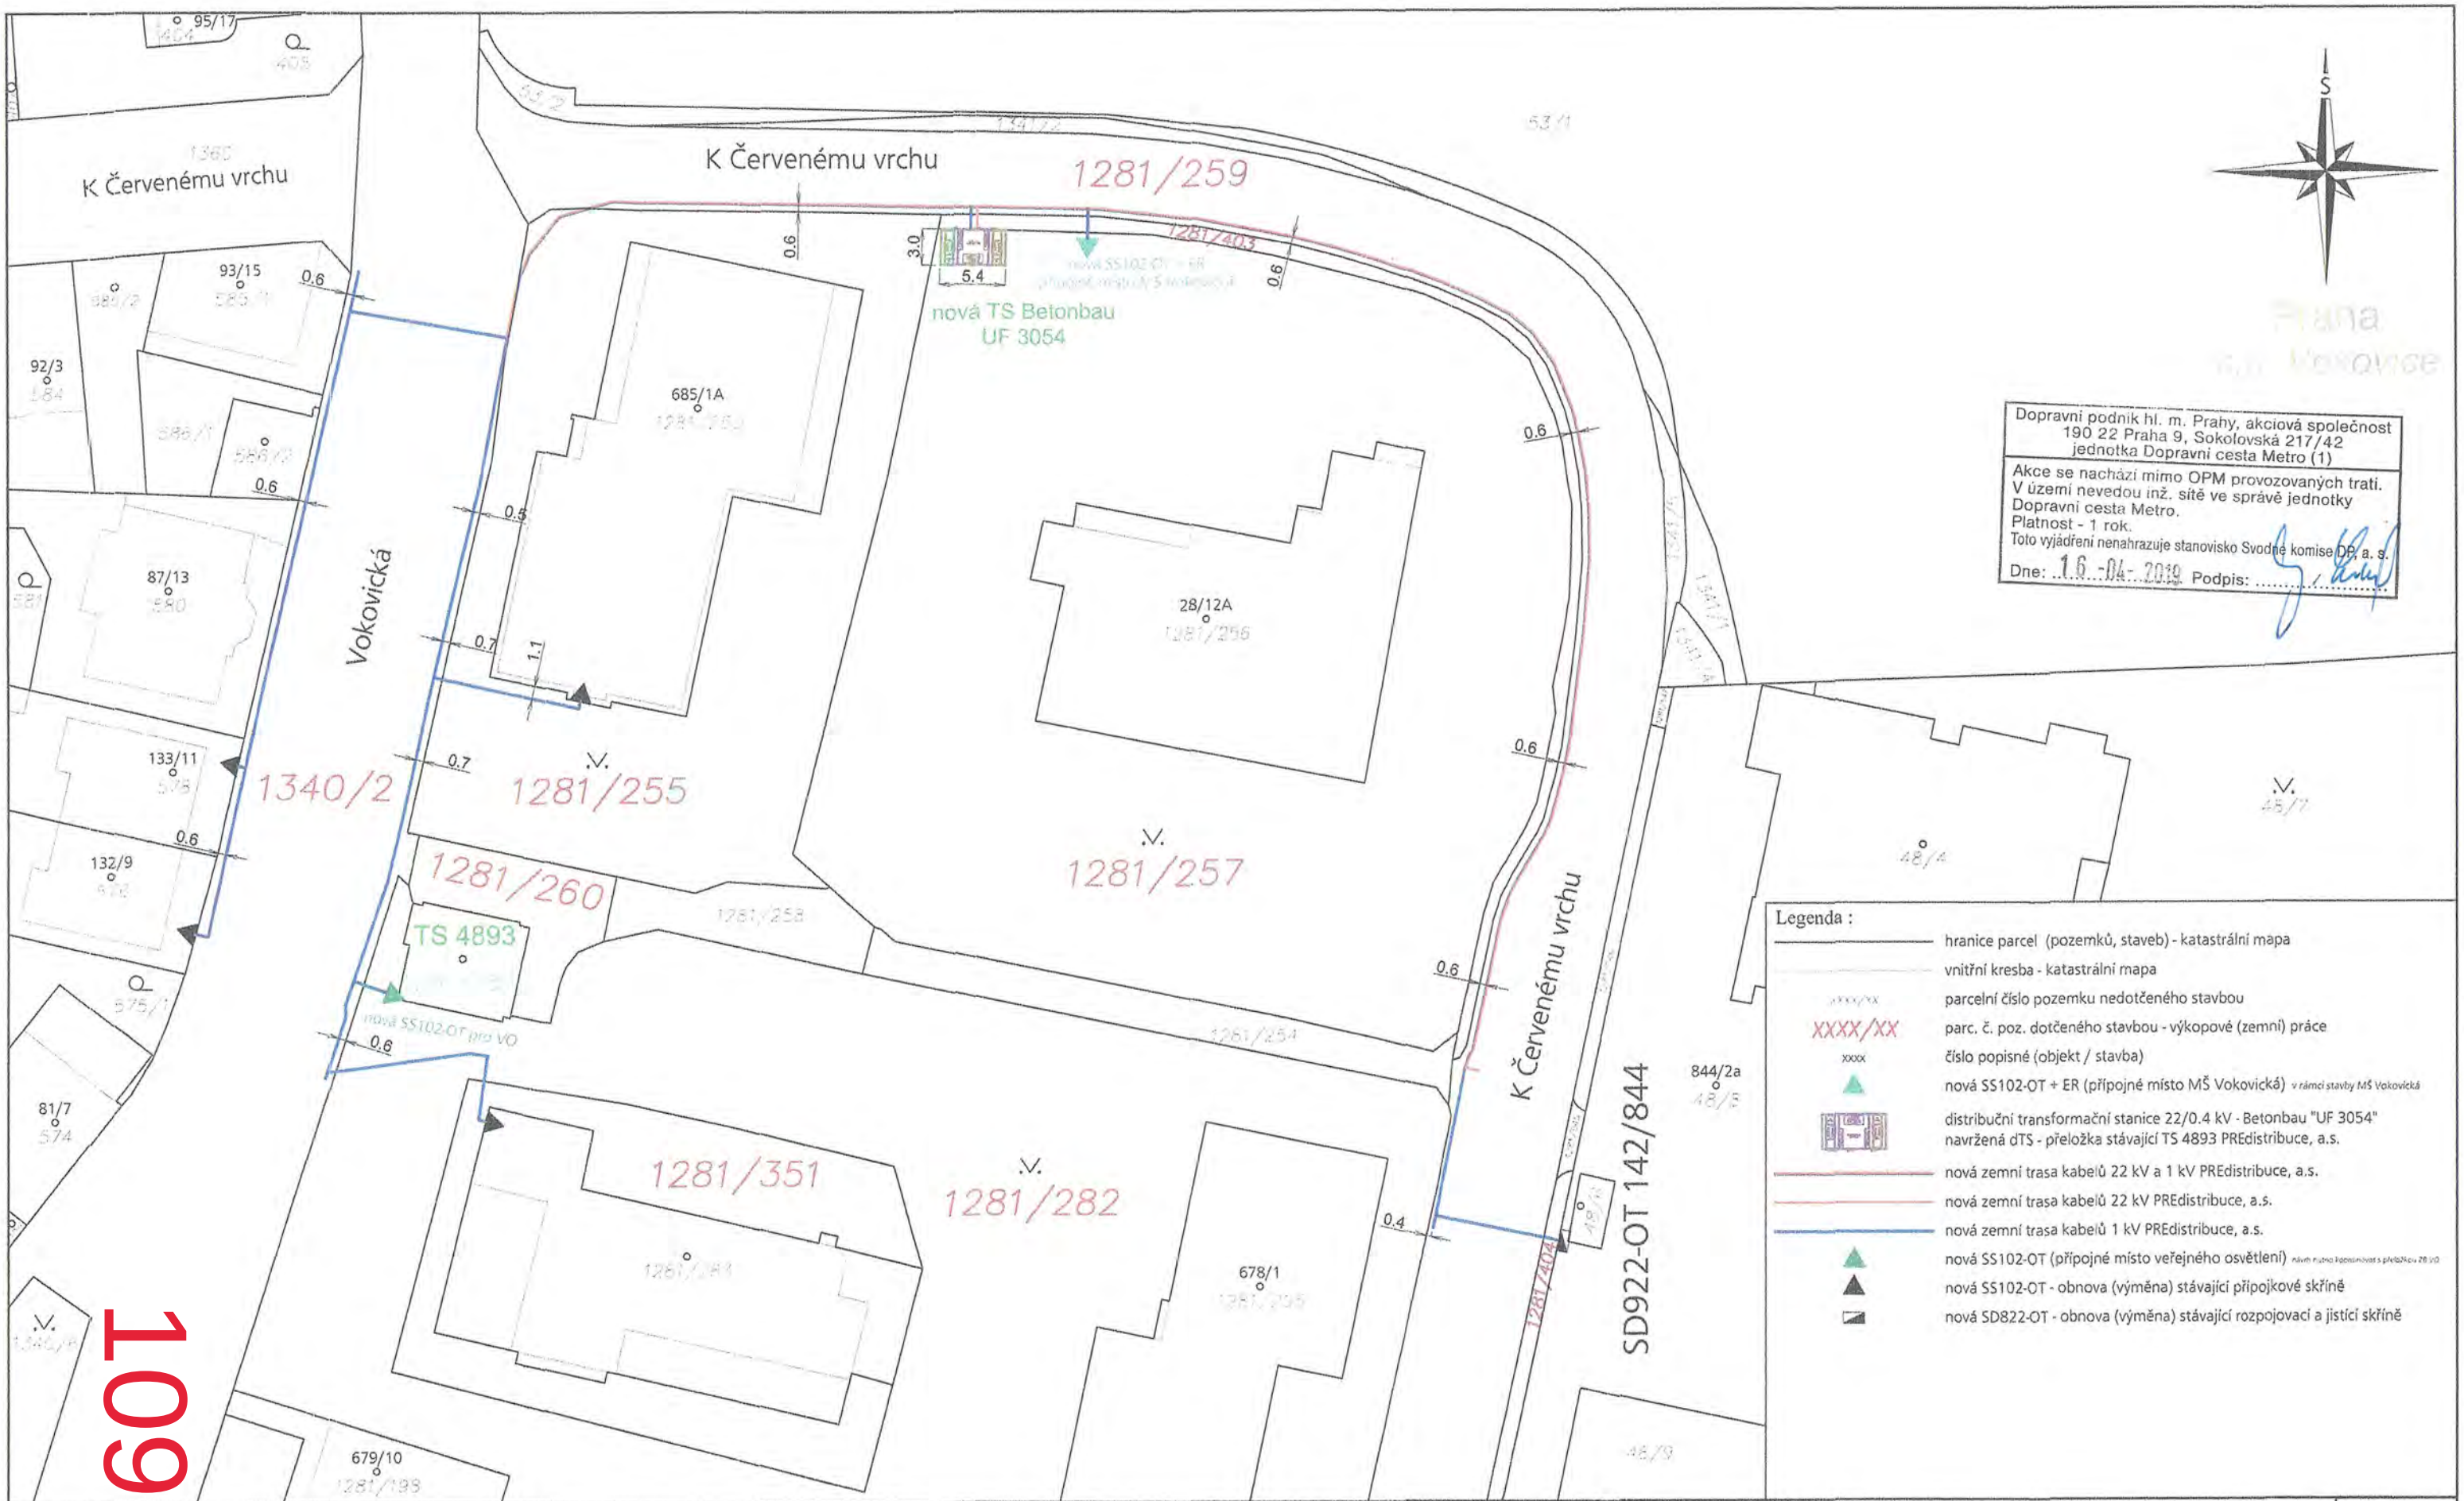

Stavba : Praha 6 - Vokovice, ulice K Červenému vrchu, Vokovická

Přeložka distribuční transformační stanice TS 4893
z důvodu výstavby MŠ Vokovická

Výstavba nové distribuční trafostanice (dTS) TS Betonbau UF 3054 (2x630 kVA)
Pokládka nových kabelů 22 kV a 1 kV pro připojení nové dTS PREdistribuce, a.s.
(úprava distribuční sítě v souvislosti s výstavbou nové distribuční trafostanice)
k.ú. Vokovice, parc.č.: 1281/255, 1281/257, 1281/259, 1281/260, 1281/282, 1281/351, 1281/403, 1340/2

Investor :
Městská část Praha 6
Čs. armády 601/23, 160 00, Praha 6 - Bubeneč
IČ: 000 63 703
zastoupená: Mgr. Ondřej Kolář - starosta

Stavebník :
PREdistribuce, a.s.
Svornosti 3199/19a, 150 00 Praha 5
IČ: 273 76 516

www.aveelektro.com
AVE ELEKTRO - Jelínek s.r.o
IČ: 271 47 355 DIČ: CZ27147355
Na Jezerce 1475/6, 140 00 Praha 4

Projektant :
Ing. Vladislav Kučera
Na Radosti 322/17
150 21 Praha 5 - Zličín
M: 732 511 664
kucera@aveelektro.com

Zodp. projektant :
Ing. Jiří KROUPA
IČ: 493 06 812
Podiborádova 3213, 272 01 Kladno
M: 602 393 602
kroupakladno@seznam.cz

Stupeň PD: DOKUMENTACE (DÚR) PRO ÚZEMNÍ ŘÍZENÍ
Datum : 02. 2019
Měřítko : 1 : 500
Číslo stavby : 2019-02-AVE-P6-VOKOVICKA
Číslo žádosti PREdi : 25127525

Příloha - výkres :
Koordinační situace stavby - katastrální mapa 1:500
Nové trasy kabelů 22 kV a 1 kV pro napojení nové dTS do distribuční sítě PREdi

Výtisk č.: