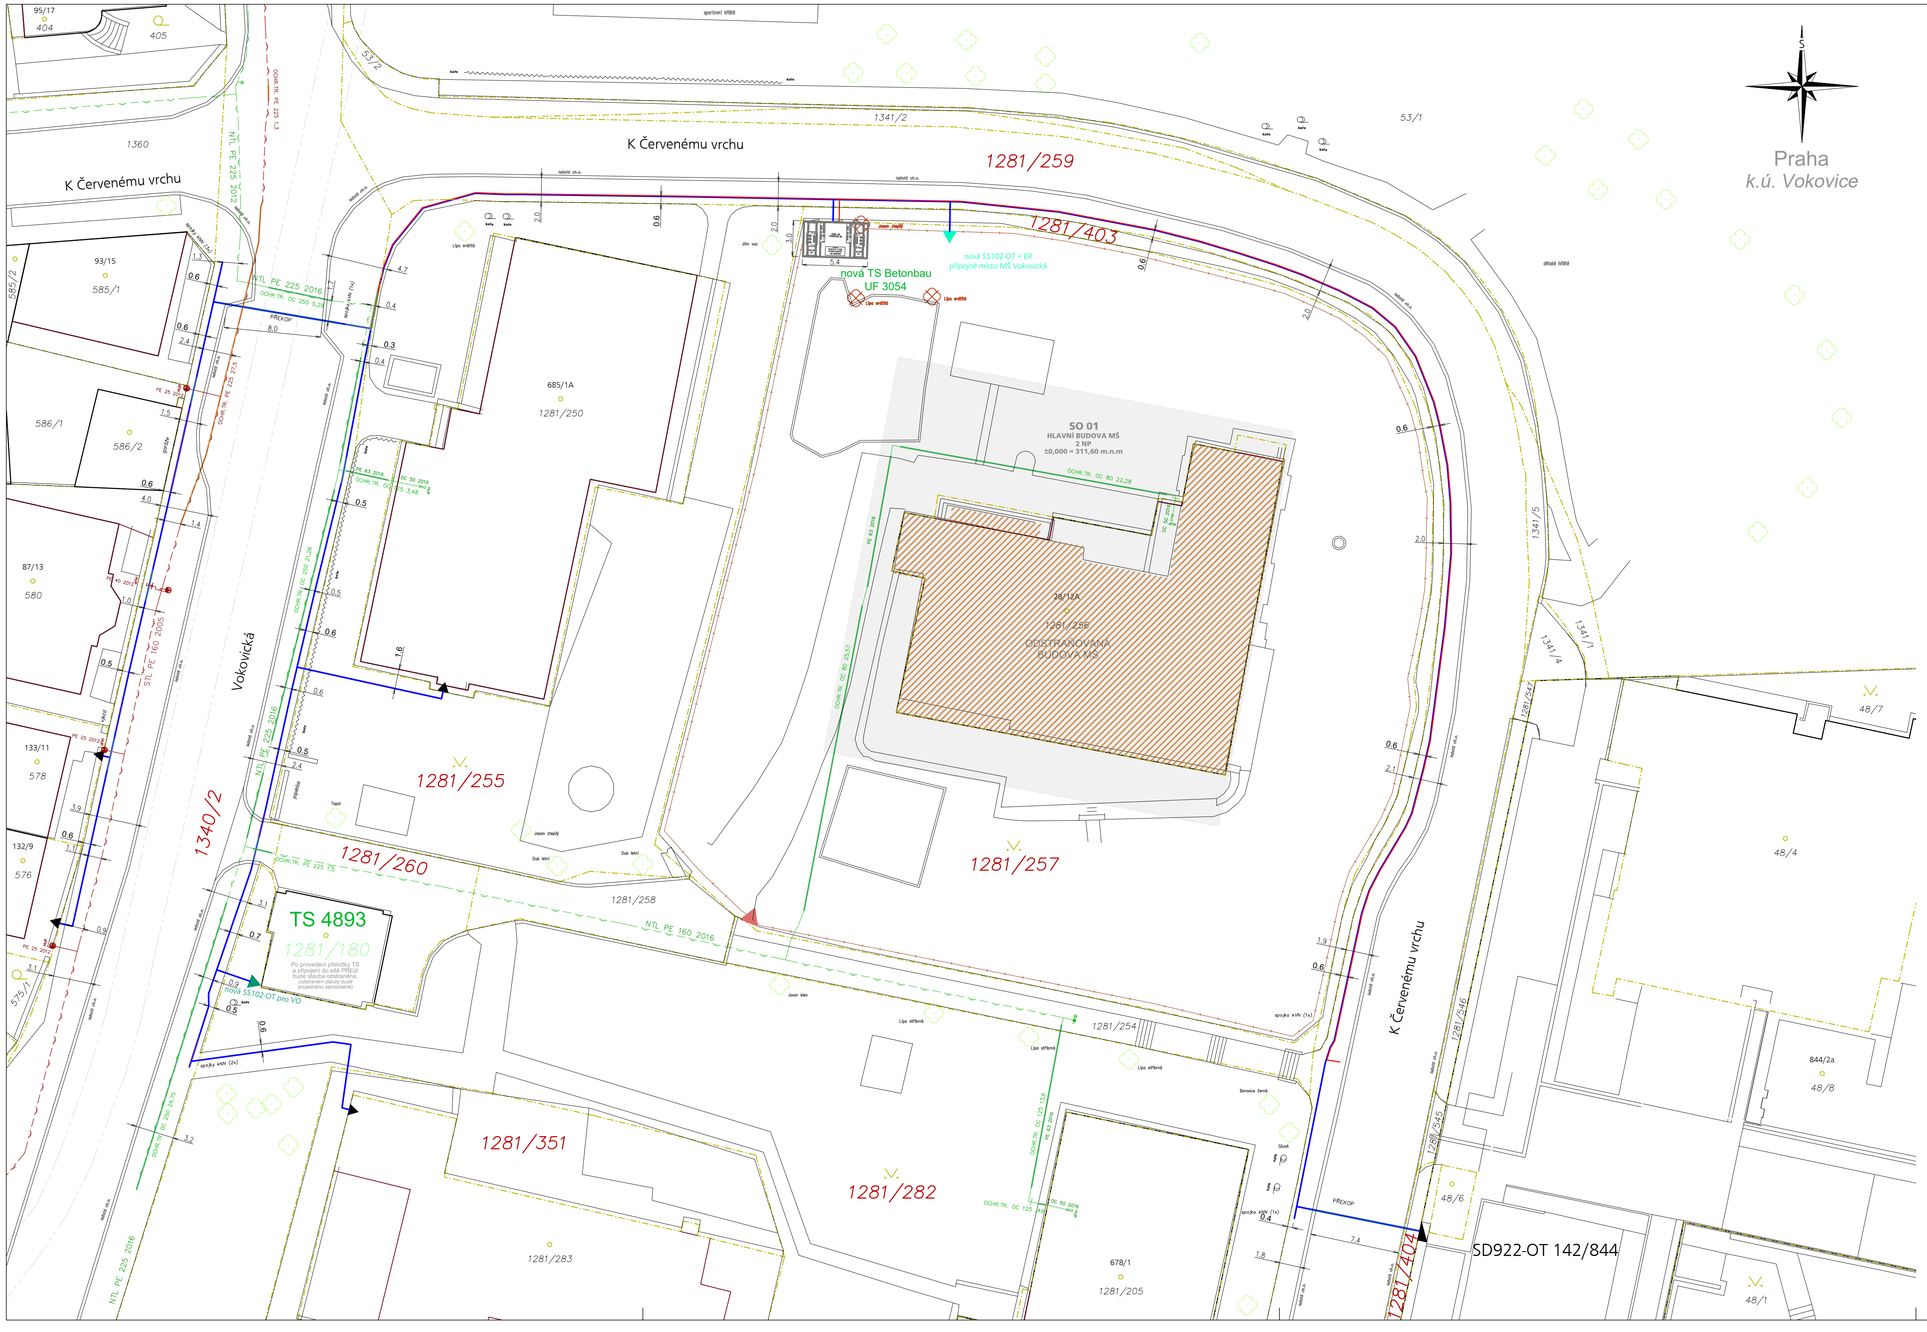

Legenda :

- hranice parcel (pozemků, staveb) - katastrální mapa
- vnitřní kresba - katastrální mapa
- situace - obrys budov
- situace - ostatní hrany
- XXXX/XX — parcelní číslo pozemku nedotčeného stavbou
- XXXX/XX — parc. č. poz. dotčeného stavbou - výkopové (zemní) práce
- XXXX — číslo popisné (objekt / stavba)
- strom stávající
- keřové skupiny a nálety stávající
- oplocení navrhované *v rámci stavby MŠ Vokovická*
- objekt odstraňovaný *v rámci stavby MŠ Vokovická*
- objekt navrhovaný *v rámci stavby MŠ Vokovická*
- strom odstraňovaný *v rámci stavby MŠ Vokovická*
- nová SS102-OT + ER (přípojné místo MŠ Vokovická) *v rámci stavby MŠ Vokovická*
- distribuční transformační stanice 22/0.4 kV - Betonbau "UF 3054" navržená dTS - přeložka stávající TS 4893 PREdistribuce, a.s.
- kolektor (PREdistribuce, a.s.)
- nová zemní trasa kabelů 22 kV a 1 kV PREdistribuce, a.s.
- nová zemní trasa kabelů 22 kV PREdistribuce, a.s.
- nová zemní trasa kabelů 1 kV PREdistribuce, a.s.
- nová SS102-OT (přípojné místo veřejného osvětlení) *návrh nutno koordinovat s přeložkou ZB-VO*
- nová SS102-OT - obnova (výměna) stávající přípojkové skříně
- nová SD822-OT - obnova (výměna) stávající rozpojovací a jistící skříně
- nová obetonovaná chránička (viz. popis na situaci) - komunikace - kNN
- nová chránička (viz. popis na situaci) - vjezdy, vstupy - kNN
- nová chránička (viz. popis na situaci) - křížení (souběh) - kVN / kNN s IS
- kabelový žlab (viz. popis na situaci) - křížení (souběh) - kVN / kNN s IS

Legenda Pražská plynárenská Distribuce, a.s. :

- trasa plyn - NTL
- přípojka plyn - NTL
- stávající chránička plyn - NTL
- trasa plyn - STL
- přípojka plyn - STL
- stávající chránička plyn - STL

NEJMENŠÍ DOVOLENÉ VZDÁLENOSTI

PŘI SOUBĚHU :	plynovod do 0.005 MPa	plynovod do 0.3 MPa
> silové kabely do 1 kV	0.40 m	0.60 m
> silové kabely do 35 kV	0.40 m	0.60 m
PŘI KŘÍŽENÍ:	**plynovod do 0.005 MPa**	**plynovod do 0.3 MPa**
> silové kabely do 1 kV	0.10 m	0.20 m
> silové kabely do 35 kV	0.10 m	0.20 m

V místech křížení se stávajícím plynovodem budou nové kabely 22 kV a 1 kV PREdistribuce (stávající zemní trasy) uloženy v betonových kabelových žlabech přesahujících plynovod 1 m na obě strany.

Styk kabelů s ostatním poduličním zařízením :

Souběhy a křížení nových kabelů 22 kV a 1 kV se stávajícími inženýrskými sítěmi a přípojkami budou provedeny dle ČSN 73 6005 (Prostorové uspořádání sítí technického vybavení), platných souvisejících norem a dle požadavků správců dotčených sítí.
Před zahájením realizace stavby (v rozsahu této PD) projedná zhotovitel stavby se správci sítí podmínky provedení stavby a provede aktualizaci zákresů inženýrských sítí - dle souvisejících vyjádření vydaných v rámci veřejnoprávního projednání stavby.

D1. SO 01 - Technologie TS **D2. SO 02 - Kabelové vedení VN a NN**

Výkres : **4a. Koordinační situace 1:250**

Nové trasy kabelů 22 kV a 1 kV pro napojení nové dTS do distribuční sítě PREdi + plyn NTL, STL (Pražská plynárenská Distribuce, a.s.)

www.avelektro.com

AVE ELEKTRO - Jelínek s.r.o
IČ: 271 47 355 DIČ: CZ27147355
Na Jezeře 1475/6, 140 00 Praha 4

Projektant : Ing. Vladislav Kučera
Na Radosti 322/17
150 21 Praha 5 - Zličín
M: 702 311 664
kucera@avelektro.com

Zodp. projektant : Ing. Jiří KROUPA
IČ: 493 06 812
Podůlradova 3213, 272 01 Kladno
M: 602 393 602
kroupa@jadro@seznam.cz

Investor : Městská část Praha 6
Čs. armády 601/23, 160 00, Praha 6 - Bubeneč
IČ: 000 63 703
zastoupená: Mgr. Ondřej Kolář - starosta

Stavebník : PREdistribuce, a.s.
Svornosti 3199/19a, 150 00 Praha 5
IČ: 273 76 556
PREdistribuce

AVE ELEKTRO - Jelínek s.r.o.
Na Jezeře 1475/6
140 00 PRAHA 4
IČO: 27147355
www.avelektro.com

Ing. Jiří Kroupa
IČ: 493 06 812
Podůlradova 3213, 272 01 Kladno

Stupeň PD : PROJEKT (DPS) PRO REALIZACI STAVBY

Stavba : **Praha 6 - Vokovice**, ulice K Červenému vrchu, Vokovická

Přeložka distribuční transformační stanice TS 4893
z důvodu výstavby MŠ Vokovická

Výstavba nové distribuční trafostanice (dTS) TS Betonbau UF 3054 (2x630 kVA)
Pokládka nových kabelů 22 kV a 1 kV pro připojení nové dTS PREdistribuce, a.s.
(úprava distribuční sítě v souvislosti s výstavbou nové distribuční trafostanice)

k.ú. Vokovice, parc.č. 1281/255, 1281/257, 1281/259, 1281/260, 1281/282, 1281/351, 1281/403, 1281/404, 1340/2

Datum :	09. 2021
Měřítko :	1 : 250
Číslo stavby :	2019-02-AVE-P6-VOKOVICKA
Číslo stavby PREdi - SPP :	S-146587
Výtisk č.:	