


POHLED SEVEROVÝCHODNÍ

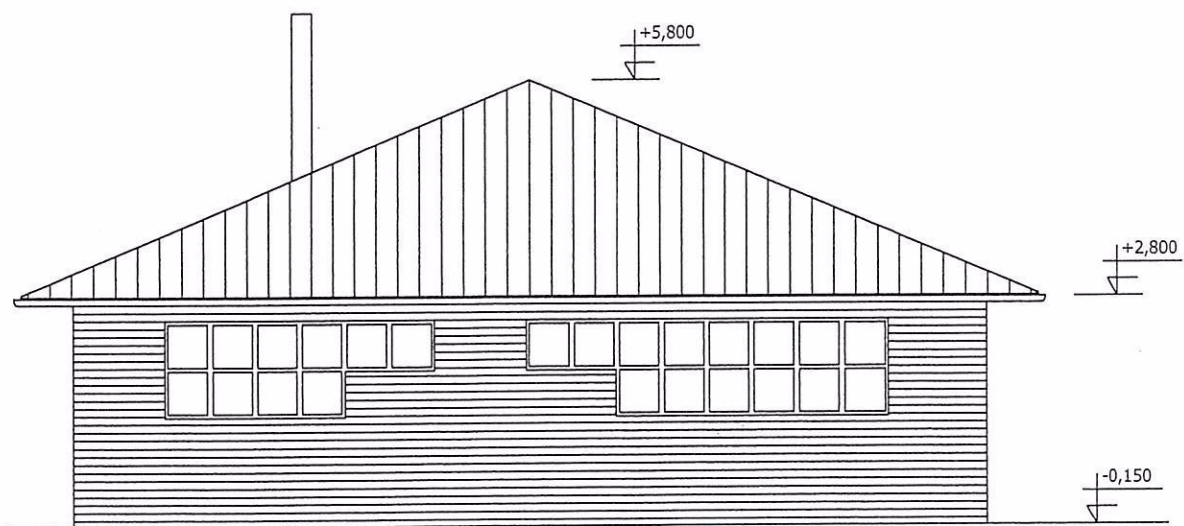

POHLED JIHOZÁPADNÍ

Hana Žáková, Na Maninách 32, 170 00 PRAHA 7 - Holešovice

Vypracoval: H. Žáková

Projektant
specialista:

Žáková

STAVEBNÍ PROJEKT
HANA ŽÁKOVÁ
NA MANINÁCH 32
170 00 PRAHA 7
17. 12. 2004

Stavba: **REKONSTRUKCE SPORTOVNÍHO AREÁLU**
ZŠ Hanspaulka a TJ. Sokol, Praha 6

Provozní objekt

Výkres: POHLEDY

Stupeň PD: PSP

A4: 2

Měřítko: 1:100

Investor: ÚMČ Praha 6, ČS. armády 23, 160 52 Praha 6

Datum: XII/2004

v.č. 8