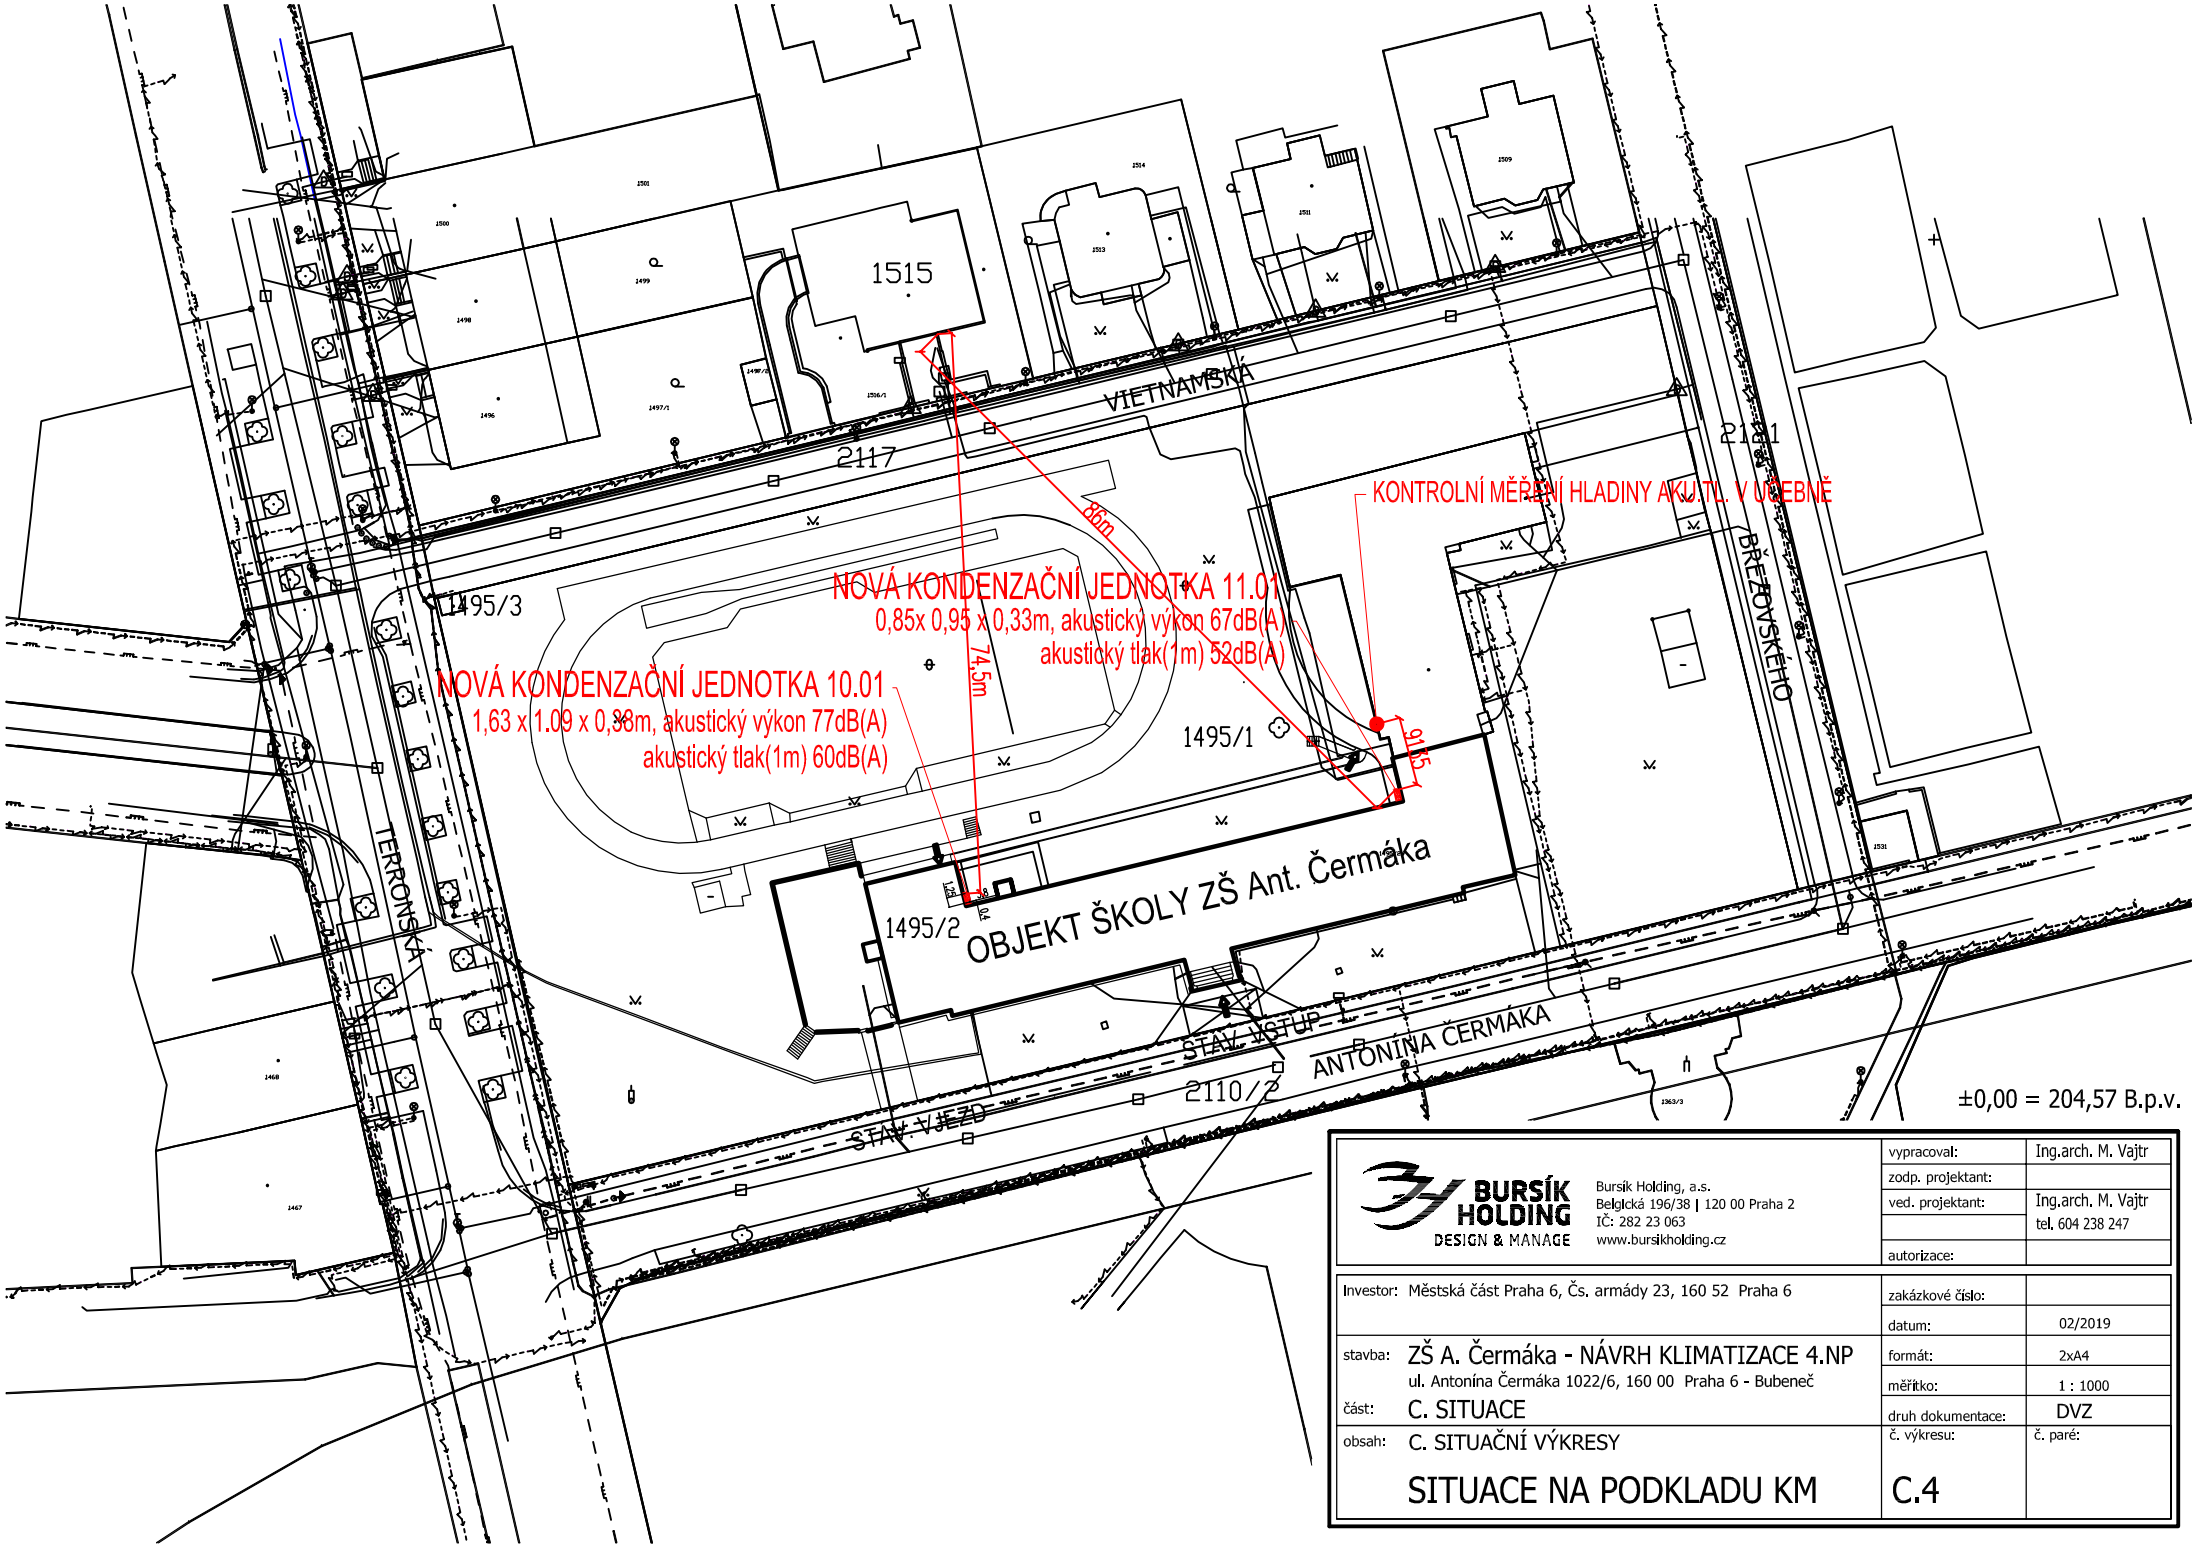

BURSÍK HOLDING DESIGN & MANAGE Bursík Holding, a.s. Belgická 196/38 | 120 00 Praha 2 IČ: 282 23 063 www.bursikholding.cz	vypracoval:	Ing.arch. M. Vajtr
	zodp. projektant:	
	ved. projektant:	Ing.arch. M. Vajtr tel. 604 238 247
	autorizace:	
Investor: Městská část Praha 6, Čs. armády 23, 160 52 Praha 6	zakázkové číslo:	
	datum:	02/2019
stavba: ZŠ A. Čermáka - NÁVRH KLIMATIZACE 4.NP ul. Antonína Čermáka 1022/6, 160 00 Praha 6 - Bubeneč	formát:	2xA4
	měřítko:	1 : 1000
část: C. SITUACE	druh dokumentace:	DVZ
obsah: C. SITUAČNÍ VÝKRESY SITUACE NA PODKLADU KM	č. výkresu: C.4	č. paré: