


T.15 (1x)

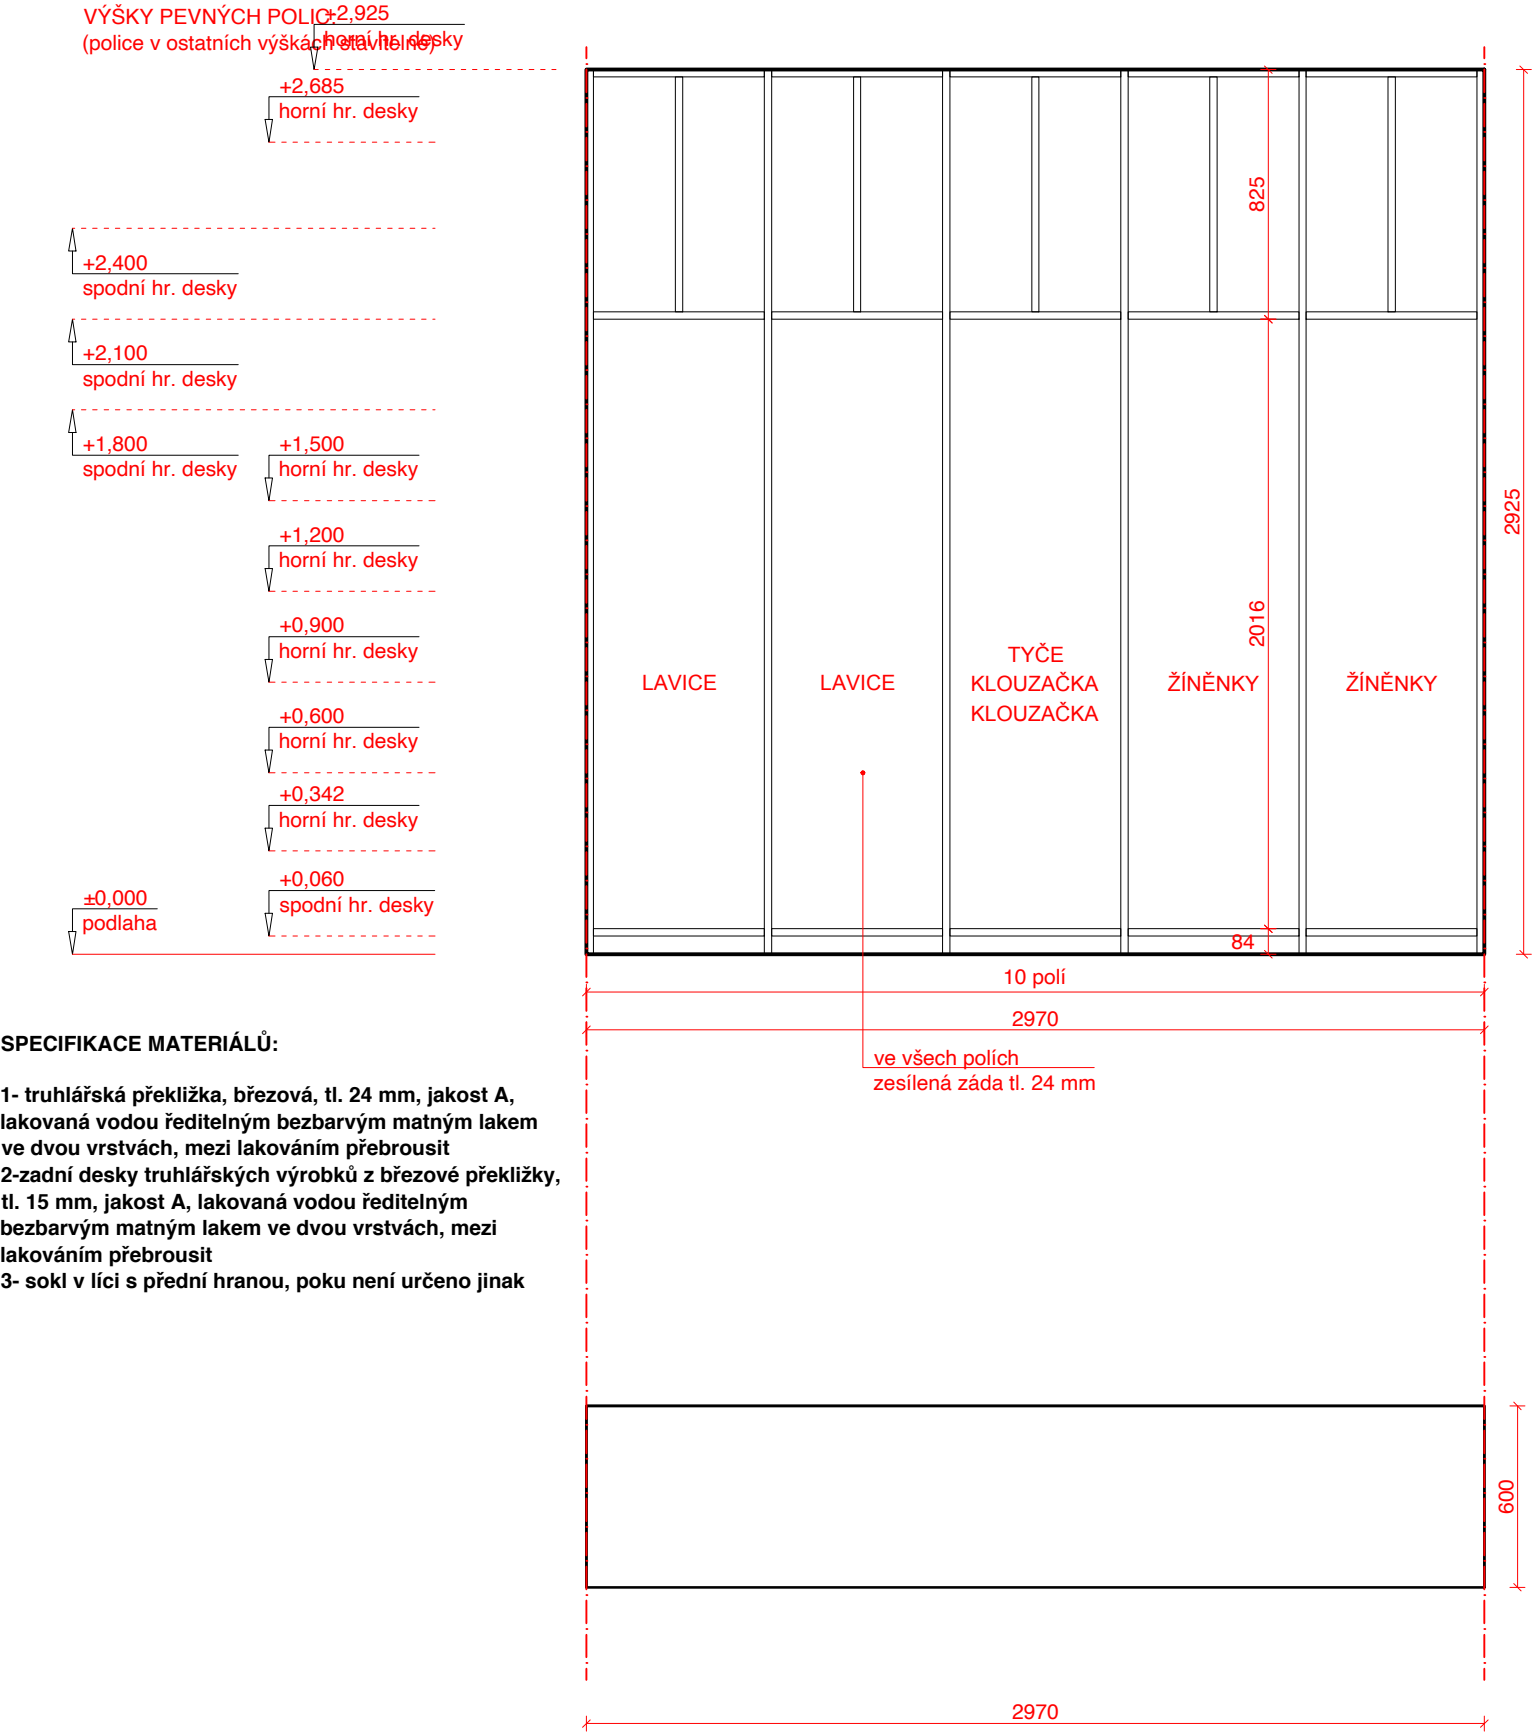

SPECIFIKACE MATERIÁLŮ:

- 1- truhlářská překližka, březová, tl. 24 mm, jakost A, lakovaná vodou ředitelným bezbarvým matným lakem ve dvou vrstvách, mezi lakováním přebrousit
- 2-zadní desky truhlářských výrobků z březové překližky, tl. 15 mm, jakost A, lakovaná vodou ředitelným bezbarvým matným lakem ve dvou vrstvách, mezi lakováním přebrousit
- 3- sokl v líci s přední hranou, pokud není určeno jinak

Poznámka:  
\_Dodavatel ověří všechny potřebné stavební rozměry pro osazení prvků na stavbě před započítáním jejich výroby.  
\_Dodavatel vypracuje vlastní dílenskou dokumentaci a před započítáním výroby ji předloží architektovi.  
\_Dimenzování a návrh počtu prvků (např. dveřních závěsů) je součástí dodávky.  
\_Všechny odchylky od výrobní dokumentace budou konzultovány a odsouhlaseny architektem.

AKCE	
MŠ VOKOVICKÁ	
Vokovická 28/12a, Praha 6, 160 00 parc. č. 1281/256 a 1281/257, k.ú. Vokovice	
STUPEŇ	
PROJEKT INTERIÉRU	
INVESTOR	
Městská část Praha 6 IČ: 000 63 703	
Čs. armády 601/23 160 00 Praha 6	

GENERÁLNÍ PROJEKTANT	
Odborné Sdružení architektů "Vokovická Project" tvořené společnostmi:	
ra15 a.s. ATELIER SEVER s.r.o.	
IČ: 06647642 IČ: 06802125	
Nádražní 1272/15 Pod Královkou 1942/1	
150 00 Praha 5 169 00 Praha 6	
AUTORI ČÍSLO ZAKÁZKY	
Doc.Ing.arch. Radek Lampa Z_0010	
Ing. Libor Hrdoušek	
Ing.arch. Š. Matoušek	
Ing. David Hřebačka	
Ing. arch. D. Klavrzová	
Bc. Zora Paulendová	
VEDOUcí ZAKÁZKY ZÁSTUPCE	
Ing. Libor Hrdoušek Ing.arch. Š. Matoušek	
DATUM PARÉ ČÍSLO	
10/2021	
ZMĚNA DATUM ZMĚNY	

ČÁST DOKUMENTACE		ČÍSLO ČÁSTI
PROJEKT INTERIÉRU		INT
TRUHLÁŘSKÉ VÝROBKY		T
ZPŘÍČOVÁTEL ČÁSTI		
Odborné Sdružení architektů "Vokovická Project" tvořené společnostmi:		
ra15 a.s. ATELIER SEVER s.r.o.		
IČ: 06647642 IČ: 06802125		
Nádražní 1272/15 Pod Královkou 1942/1		
150 00 Praha 5 169 00 Praha 6		
T: +420 257 217 217 T: +420 722 908 607		
E: info@ra15.cz E: matousek@ateliersever.cz		
W: www.ra15.cz W: www.ateliersever.cz		
ZODP. PROJEKTANT ČÁSTI		
Ing. Libor Hrdoušek		
VÝKRES		
T.15		
ČÍSLO VÝKRESU		MĚŘÍTKO
324		1:25
VYPRACOVAL		KONTROLOVAL
Ing.arch. Šimon Dočekal		Ing.arch. Š. Matoušek