




Poznámka:
_Všechna nároží budou provedena kamenickým spojem bez lišt

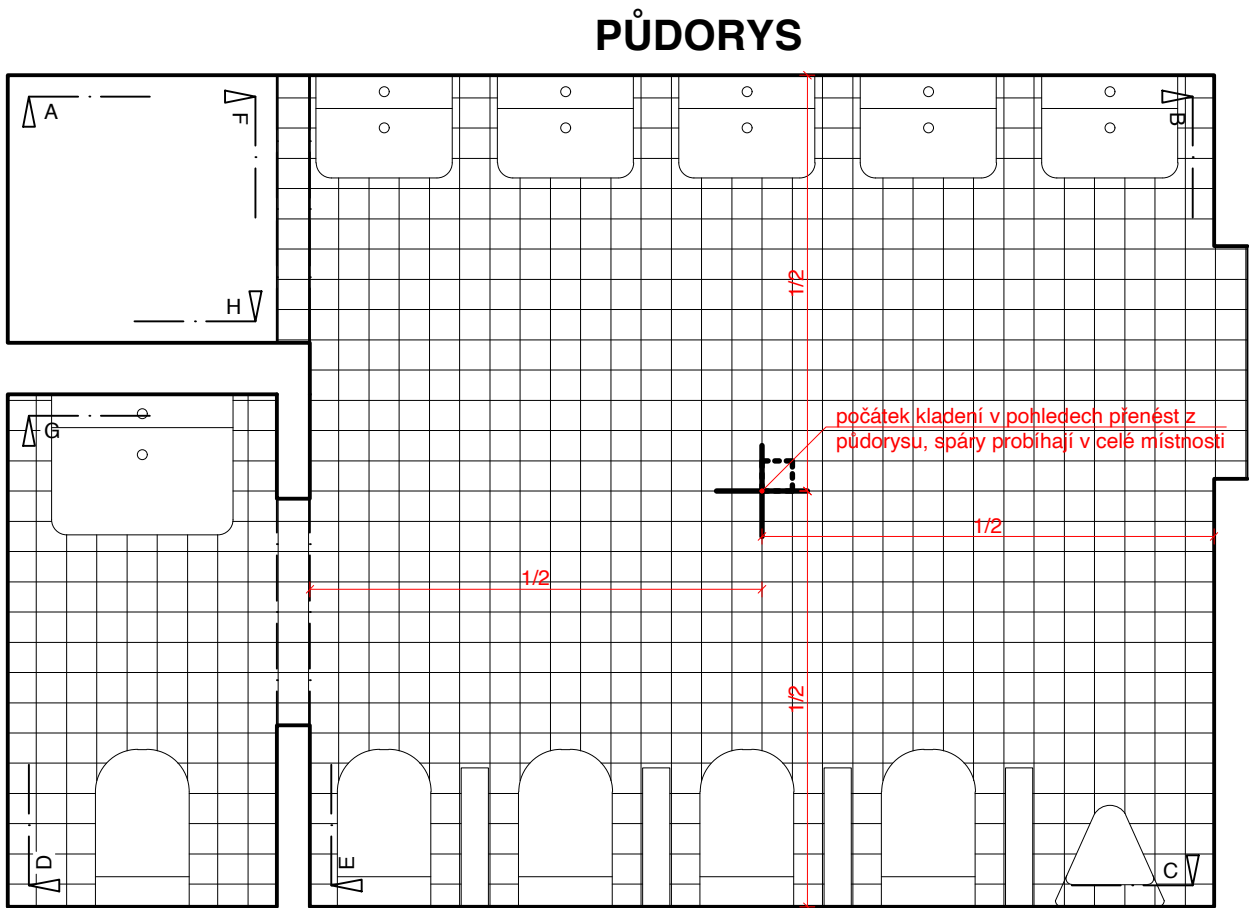


G

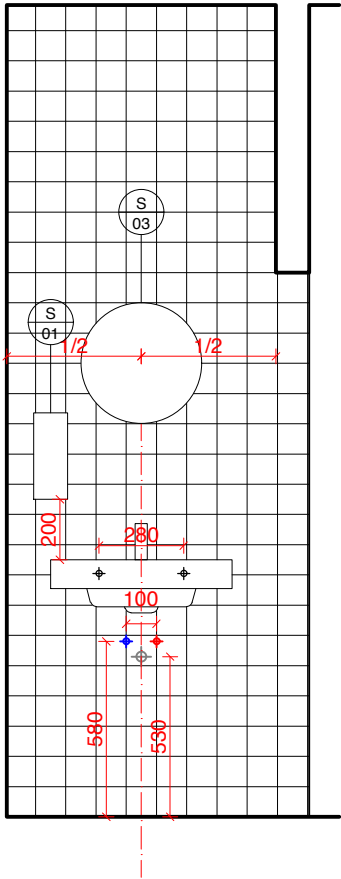



H

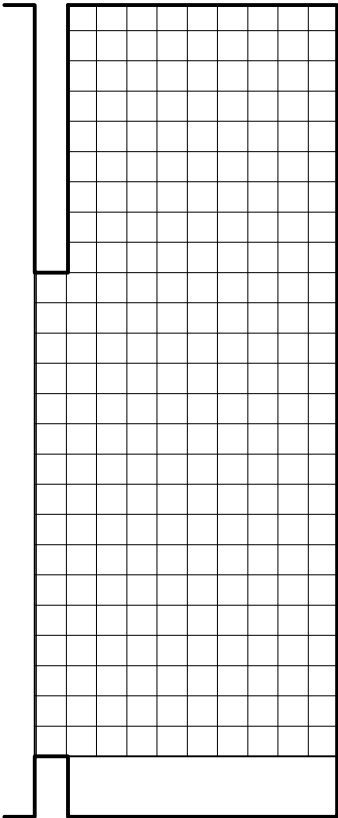

E

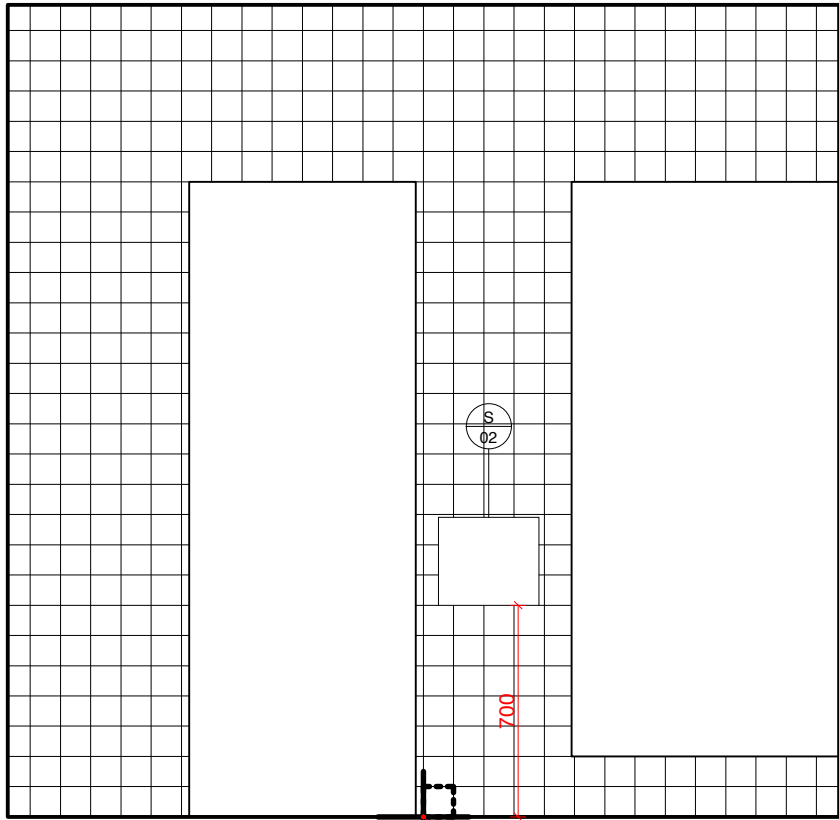

F

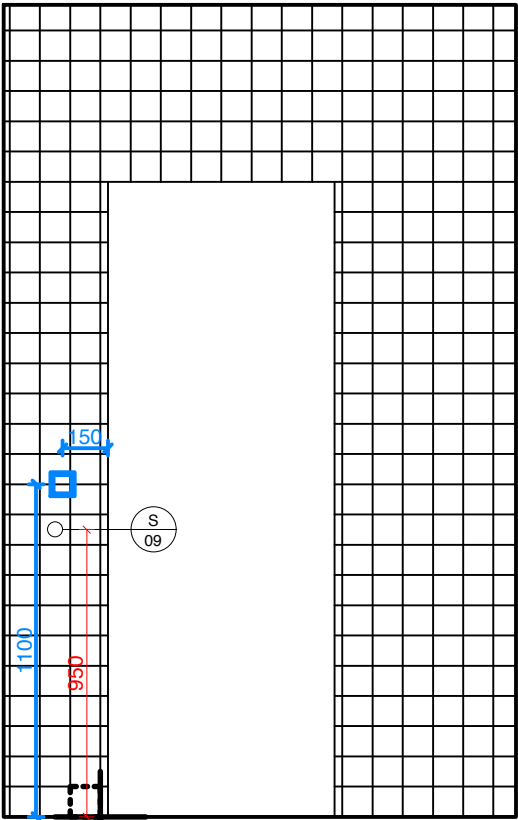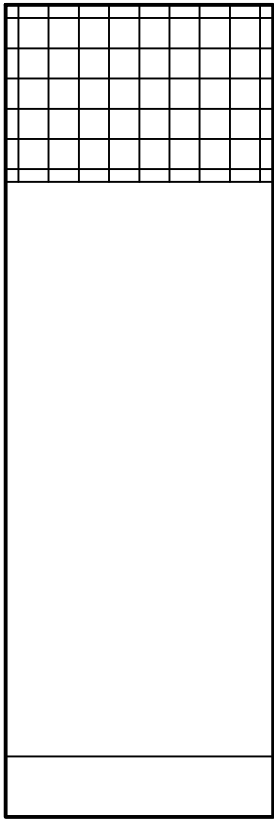

Poznámka:
_Dodavatel ověří všechny potřebné stavební rozměry pro osazení prvků na stavbě před započítáním jejich výroby.
_Dodavatel vypracuje vlastní dílenskou dokumentaci a před započítáním výroby ji předloží architektovi.
_Dimenzování a návrh počtu prvků (např. dveřních závěsů) je součástí dodávky.
_Všechny odchylky od výrobní dokumentace budou konzultovány a odsouhlaseny architektem.

AKCE

MŠ VOKOVICKÁ
Vokovická 28/12a, Praha 6, 160 00
parc. č. 1281/256 a 1281/257, k.ú. Vokovice
STUPEŇ

PROJEKT INTERIÉRU
INVESTOR
Městská část Praha 6
IČ: 000 63 703
Čs. armády 601/23
160 00 Praha 6

GENERÁLNÍ PROJEKTANT
Odborné Sdružení architektů "Vokovická Project"
tvořené společnostmi:

ra15 **SEVER**

ra15 a.s. IČ: 06647642
Nádražní 1272/15
150 00 Praha 5
AUTOŘI
ATELIER SEVER s.r.o. IČ: 06802125
Pod Královkou 1942/1
169 00 Praha 6
ČÍSLO ZAKÁZKY

Doc.Ing.arch. Radek Lampa Z_0010
Ing. Libor Hrdoušek
Ing.arch. Š. Matoušek
Ing. David Hřebačka
Ing. arch. D. Klavrzová
Bc. Zora Paulendová
VEDOUcí ZAKÁZKY
Ing. Libor Hrdoušek
DATUM
ZÁSTUPCE
Ing.arch. Š. Matoušek
PARÉ ČÍSLO

10/2021
ZMĚNA
DATUM ZMĚNY

ČÁST DOKUMENTACE
PROJEKT INTERIÉRU
TRUHLÁŘSKÉ VÝROBKY
ZPŘÍČOVÁTEL ČÁSTI
ČÍSLO ČÁSTI
INT
T

Odborné Sdružení architektů "Vokovická Project"
tvořené společnostmi:

ra15 a.s. IČ: 06647642
Nádražní 1272/15
150 00 Praha 5
T: +420 257 217 217
E: info@ra15.cz
W: www.ra15.cz
ATELIER SEVER s.r.o. IČ: 06802125
Pod Královkou 1942/1
169 00 Praha 6
T: +420 722 908 607
E: matousek@ateliersever.cz
W: www.ateliersever.cz

ZODP. PROJEKTANT ČÁSTI
Ing. Libor Hrdoušek

VÝKRES
Koupelna 105
ČÍSLO VÝKRESU
502
VYPRACOVAL
Ing.arch. Šimon Dočekal
MĚŘÍTKO
1:25
KONTROLOVAL
Ing.arch. Š. Matoušek