


T.16 (1x)


VÝŠKY PEVNÝCH POLIC:  
(police v ostatních výškách stavitelné)

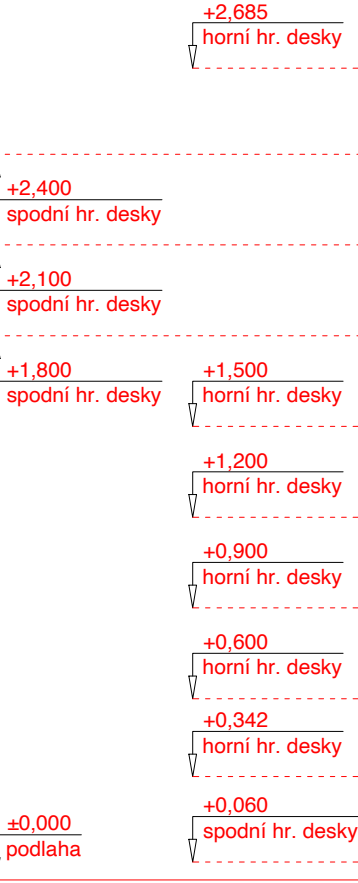


SPECIFIKACE MATERIÁLŮ:

- 1- truhlářská překližka, březová, tl. 24 mm, jakost A, lakovaná vodou ředitelným bezbarvým matným lakem ve dvou vrstvách, mezi lakováním přebrousit
- 2-zadní desky truhlářských výrobků z březové překližky, tl. 15 mm, jakost A, lakovaná vodou ředitelným bezbarvým matným lakem ve dvou vrstvách, mezi lakováním přebrousit
- 3- otvíravá dvířka polic vložena mezi svislé desky, v lici s přední hranou, opatřená brzděným dovíráním, všechny hrany sražené v rádiu 1,5 mm
- 4- úchytky tvořeny kruhovým otvorem Ø 60 mm, střed otvoru vždy 60 mm od okrajů dvířek
- 5- nábytkové zámečky s celokovovým klíčem
- 6- sokl v lici s přední hranou, pokud není určeno jinak


Referenční výrobky:

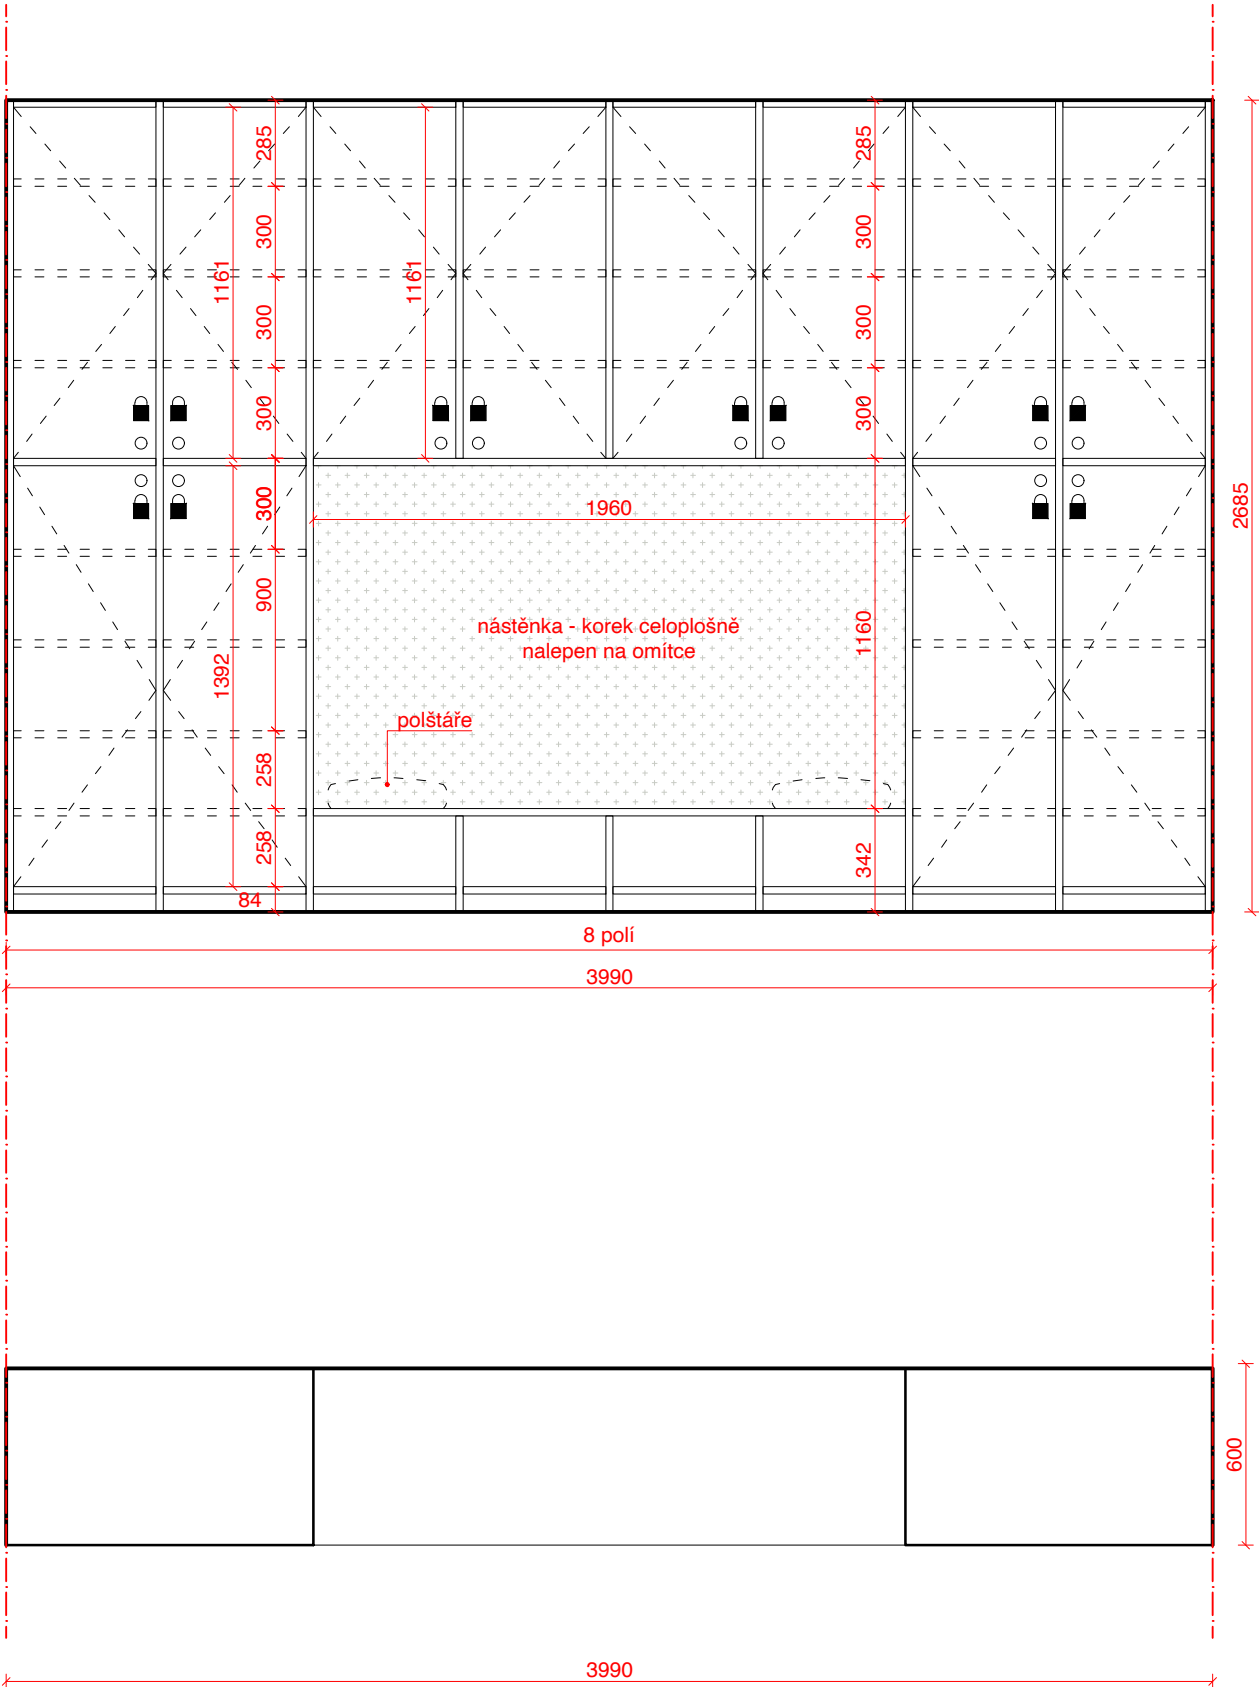

T.17 (1x)

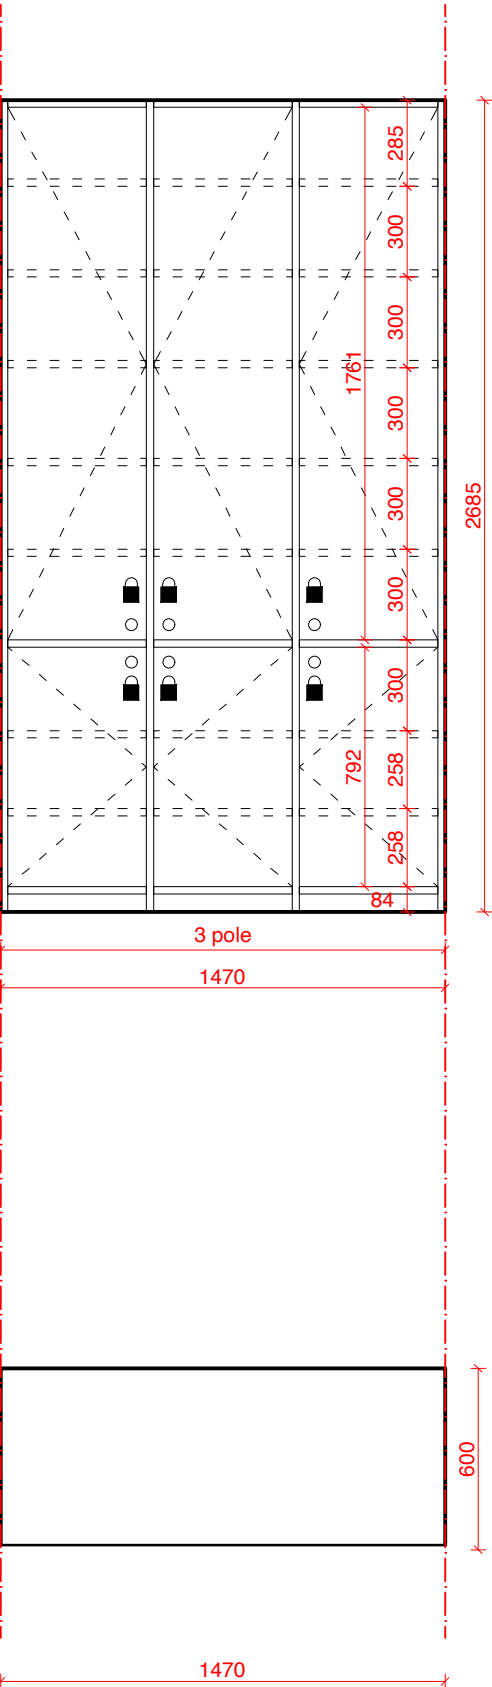

T.18 (2x)

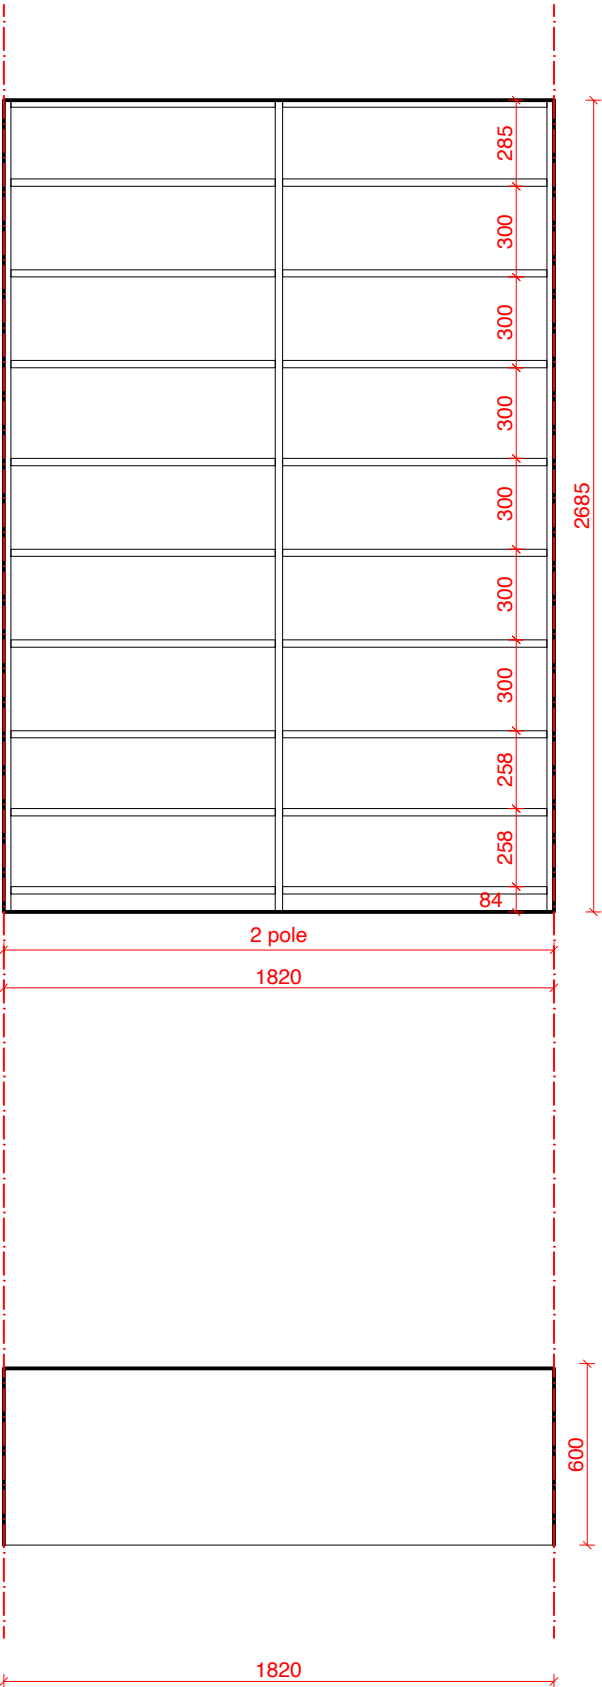

Poznámka:  
\_Dodavatel ověří všechny potřebné stavební rozměry pro osazení prvků na stavbě před započítáním jejich výroby.  
\_Dodavatel vypracuje vlastní dílenskou dokumentaci a před započítáním výroby ji předloží architektovi.  
\_Dimenzování a návrh počtu prvků (např. dveřních závěsů) je součástí dodávky.  
\_Všechny odchylky od výrobní dokumentace budou konzultovány a odsouhlaseny architektem.

AKCE	
MŠ VOKOVICKÁ	
Vokovická 28/12a, Praha 6, 160 00	
parc. č. 1281/256 a 1281/257, k.ú. Vokovice	
STUPEŇ	
PROJEKT INTERIÉRU	
INVESTOR	
Městská část Praha 6	
IČ: 000 63 703	
Čs. armády 601/23	
160 00 Praha 6	
GENERÁLNÍ PROJEKTANT	

Odborné Sdružení architektů "Vokovická Project"  
tvořené společnostmi:

ra15		SEVER	
ra15 a.s.		ATELIER SEVER s.r.o.	
IČ: 06647642		IČ: 06802125	
Nádražní 1272/15		Pod Královkou 1942/1	
150 00 Praha 5		169 00 Praha 6	
AUTORI		ČÍSLO ZAKÁZKY	
Doc.Ing.arch. Radek Lampa Z_0010		Ing. Libor Hrdoušek	
Ing. arch. D. Klavřezová		Ing. arch. Š. Matoušek	
Be. Zora Paulendová		Ing. arch. D. Klavřezová	
VEDOUcí ZAKÁZKY		ZÁSTUPCE	
Ing. Libor Hrdoušek		Ing. arch. Š. Matoušek	
DATUM		PARÉ ČÍSLO	
10/2021		DATUM ZMĚNY	
ZMĚNA		DATUM ZMĚNY	

ČÁST DOKUMENTACE		ČÍSLO ČÁSTI	
PROJEKT INTERIÉRU		INT	
TRUHLÁŘSKÉ VÝROBKY		T	
ZPŘÁČOVÁTEL ČÁSTI		Odborné Sdružení architektů "Vokovická Project"	
tvořené společnostmi:		ra15 a.s.	
ra15 a.s.		ATELIER SEVER s.r.o.	
IČ: 06647642		IČ: 06802125	
Nádražní 1272/15		Pod Královkou 1942/1	
150 00 Praha 5		169 00 Praha 6	
T: +420 257 217 217		T: +420 722 908 607	
E: info@ra15.cz		E: matousek@ateliersever.cz	
W: www.ra15.cz		W: www.ateliersever.cz	
ZODP. PROJEKTANT ČÁSTI		Ing. Libor Hrdoušek	
VÝKRES		T.16, T.17, T.18	
ČÍSLO VÝKRESU		MÉRITKO	
325		1:25	
VYPRACOVAL		KONTROLOVAL	
Ing.arch. Šimon Dočekal		Ing.arch. Š. Matoušek	