



T.13.a (1x)

VÝŠKY PEVNÝCH POLIC:
(police v ostatních výškách stavitelné)

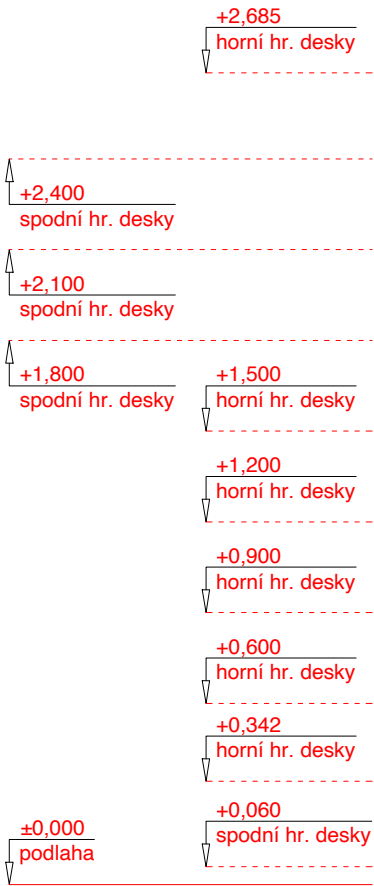

SPECIFIKACE MATERIÁLŮ:

- 1- truhlářská překližka, březová, tl. 24 mm, jakost A, lakovaná vodou ředitelným bezbarvým matným lakem ve dvou vrstvách, mezi lakováním přebrousit
- 2-zadní desky truhlářských výrobků z březové překližky, tl. 15 mm, jakost A, lakovaná vodou ředitelným bezbarvým matným lakem ve dvou vrstvách, mezi lakováním přebrousit
- 3- sokl v líci s přední hranou, pokud není určeno jinak

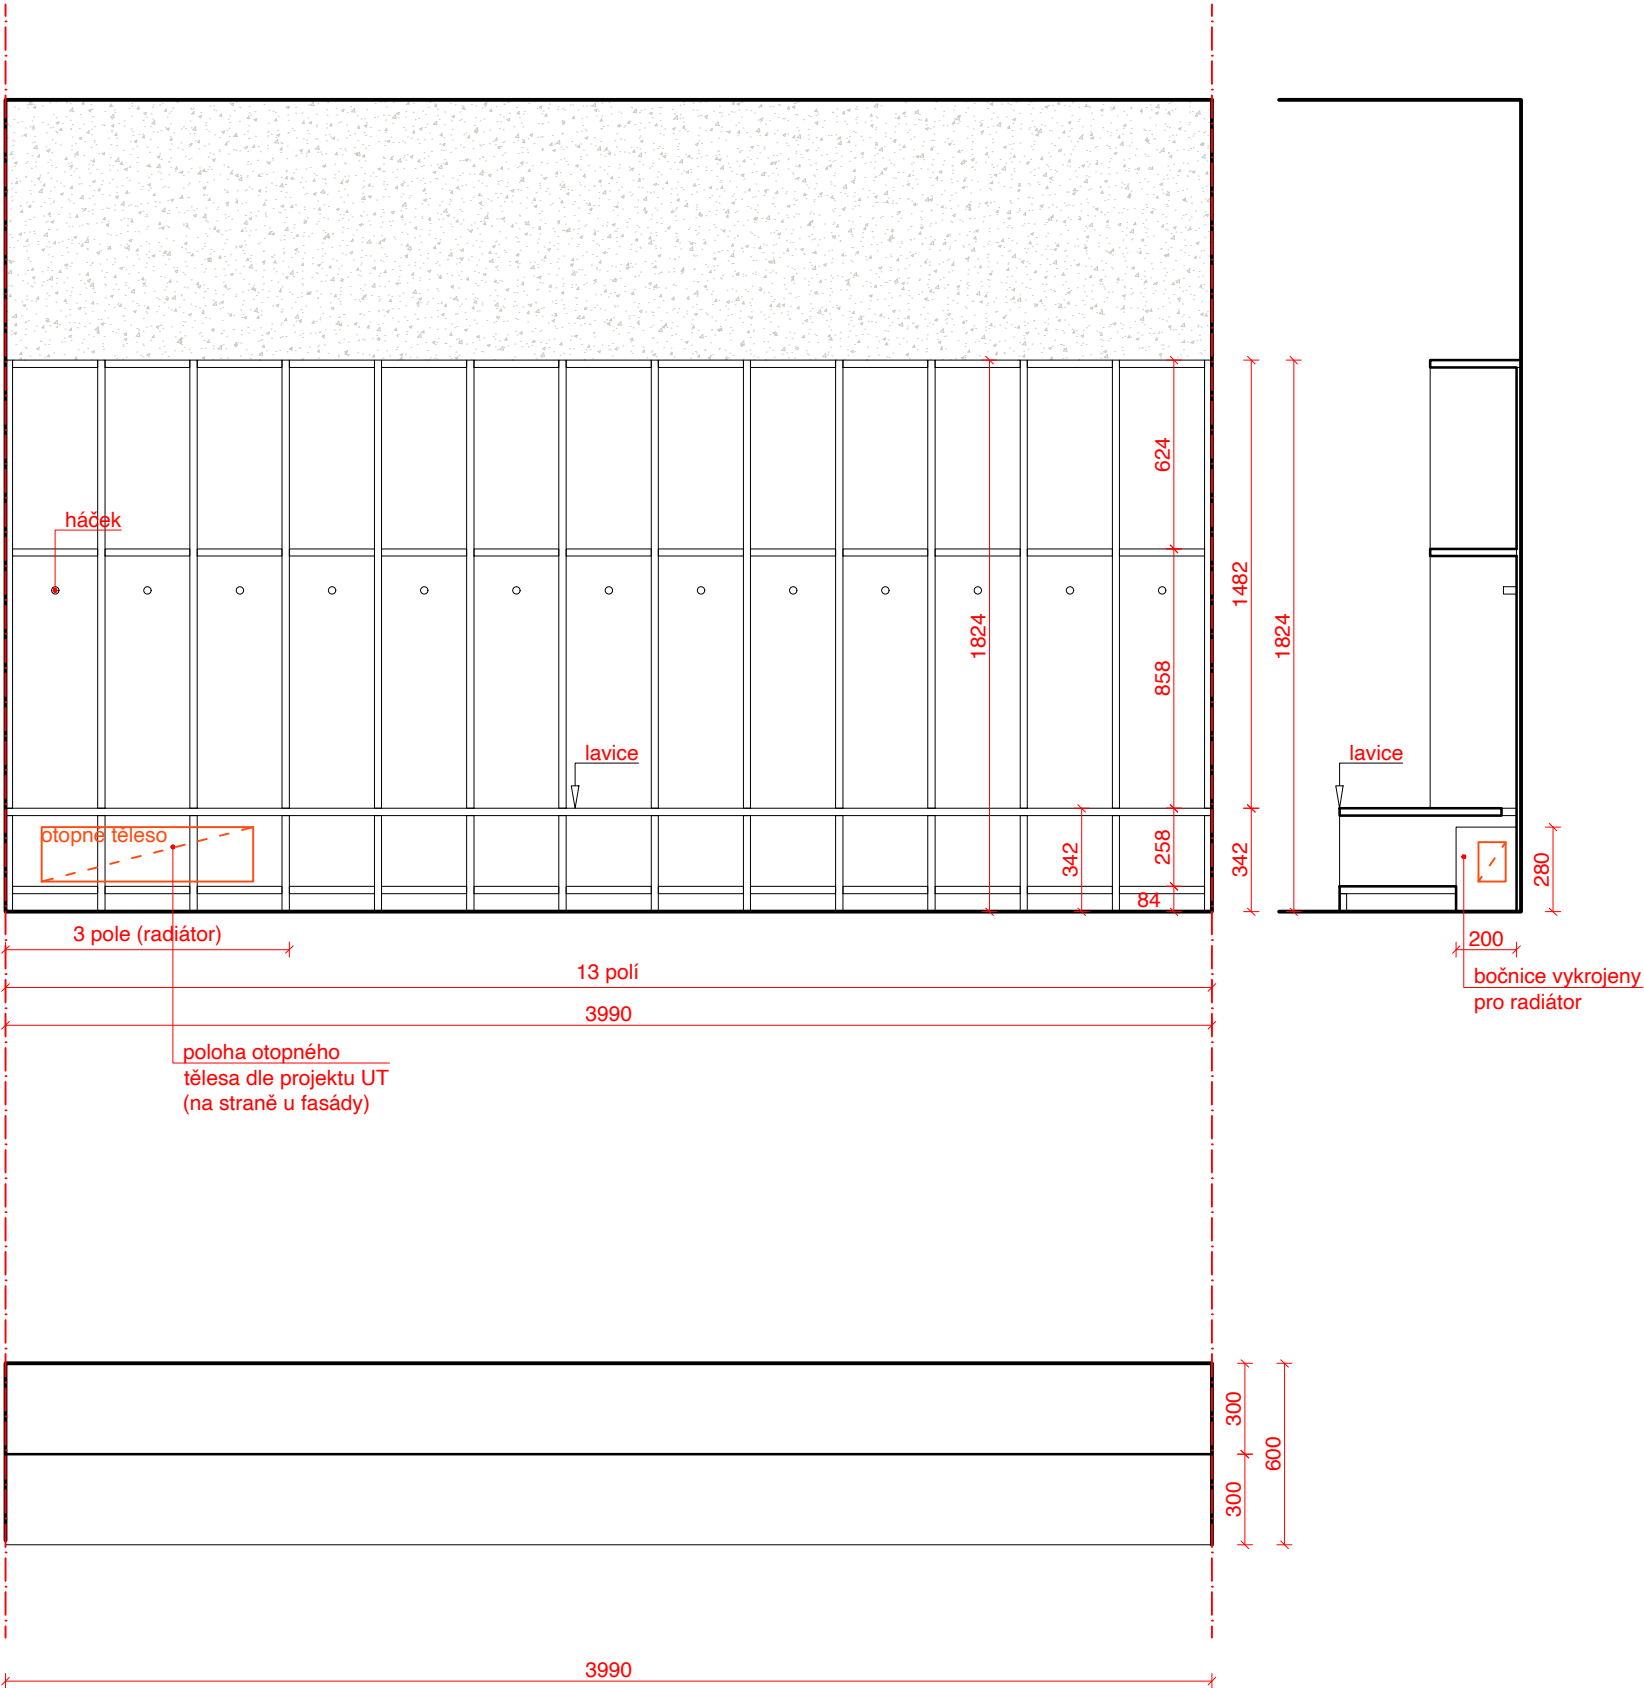

Poznámka:
_Dodavatel ověří všechny potřebné stavební rozměry pro osazení prvků na stavbě před započítáním jejich výroby.
_Dodavatel vypracuje vlastní dílenskou dokumentaci a před započítáním výroby ji předloží architektovi.
_Dimenzování a návrh počtu prvků (např. dveřních závěsů) je součástí dodávky.
_Všechny odchylky od výrobní dokumentace budou konzultovány a odsouhlaseny architektem.

AKCE	
MŠ VOKOVICKÁ	
Vokovická 28/12a, Praha 6, 160 00	
parc. č. 1281/256 a 1281/257, k.ú. Vokovice	
STUPEŇ	
PROJEKT INTERIÉRU	
INVESTOR	
Městská část Praha 6	Čs. armády 601/23
IČ: 000 63 703	160 00 Praha 6
GENERÁLNÍ PROJEKTANT	

Odborné Sdružení architektů "Vokovická Project"
tvořené společnostmi:

ra15 a.s.	ATELIER SEVER s.r.o.
IČ: 06647642	IČ: 06802125
Nádražní 1272/15	Pod Královkou 1942/1
150 00 Praha 5	169 00 Praha 6
AUTÓŘI	ČÍSLO ZAKÁZKY
Doc.Ing.arch. Radek Lampa Z_0010	
Ing. Libor Hrdoušek	
Ing.arch. Š. Matoušek	
Ing. David Hřebačka	
Ing. arch. D. Klavřzová	
Bc. Zora Paulendová	
VEDOUČÍ ZAKÁZKY	ZÁSTUPCE
Ing. Libor Hrdoušek	Ing.arch. Š. Matoušek
DATUM	PARÉ ČÍSLO
10/2021	
ZMĚNA	DATUM ZMĚNY

ČÁST DOKUMENTACE	ČÍSLO ČÁSTI
PROJEKT INTERIÉRU	INT
TRUHLÁŘSKÉ VÝROBKY	T
ZPRÁČOVÁTEL ČÁSTI	
Odborné Sdružení architektů "Vokovická Project" tvořené společnostmi:	
ra15 a.s.	ATELIER SEVER s.r.o.
IČ: 06647642	IČ: 06802125
Nádražní 1272/15	Pod Královkou 1942/1
150 00 Praha 5	169 00 Praha 6
T: +420 257 217 217	T: +420 722 908 607
E: info@ra15.cz	E: matousek@ateliersever.cz
W: www.ra15.cz	W: www.ateliersever.cz
ZODP. PROJEKTANT ČÁSTI	
Ing. Libor Hrdoušek	
VÝKRES	
T.13.a	
ČÍSLO VÝKRESU	MĚŘITKO
322	1:25
VYPRACOVAL	KONTROLOVAL
Ing.arch. Šimon Dočekal	Ing.arch. Š. Matoušek