


T.06.c (1x)

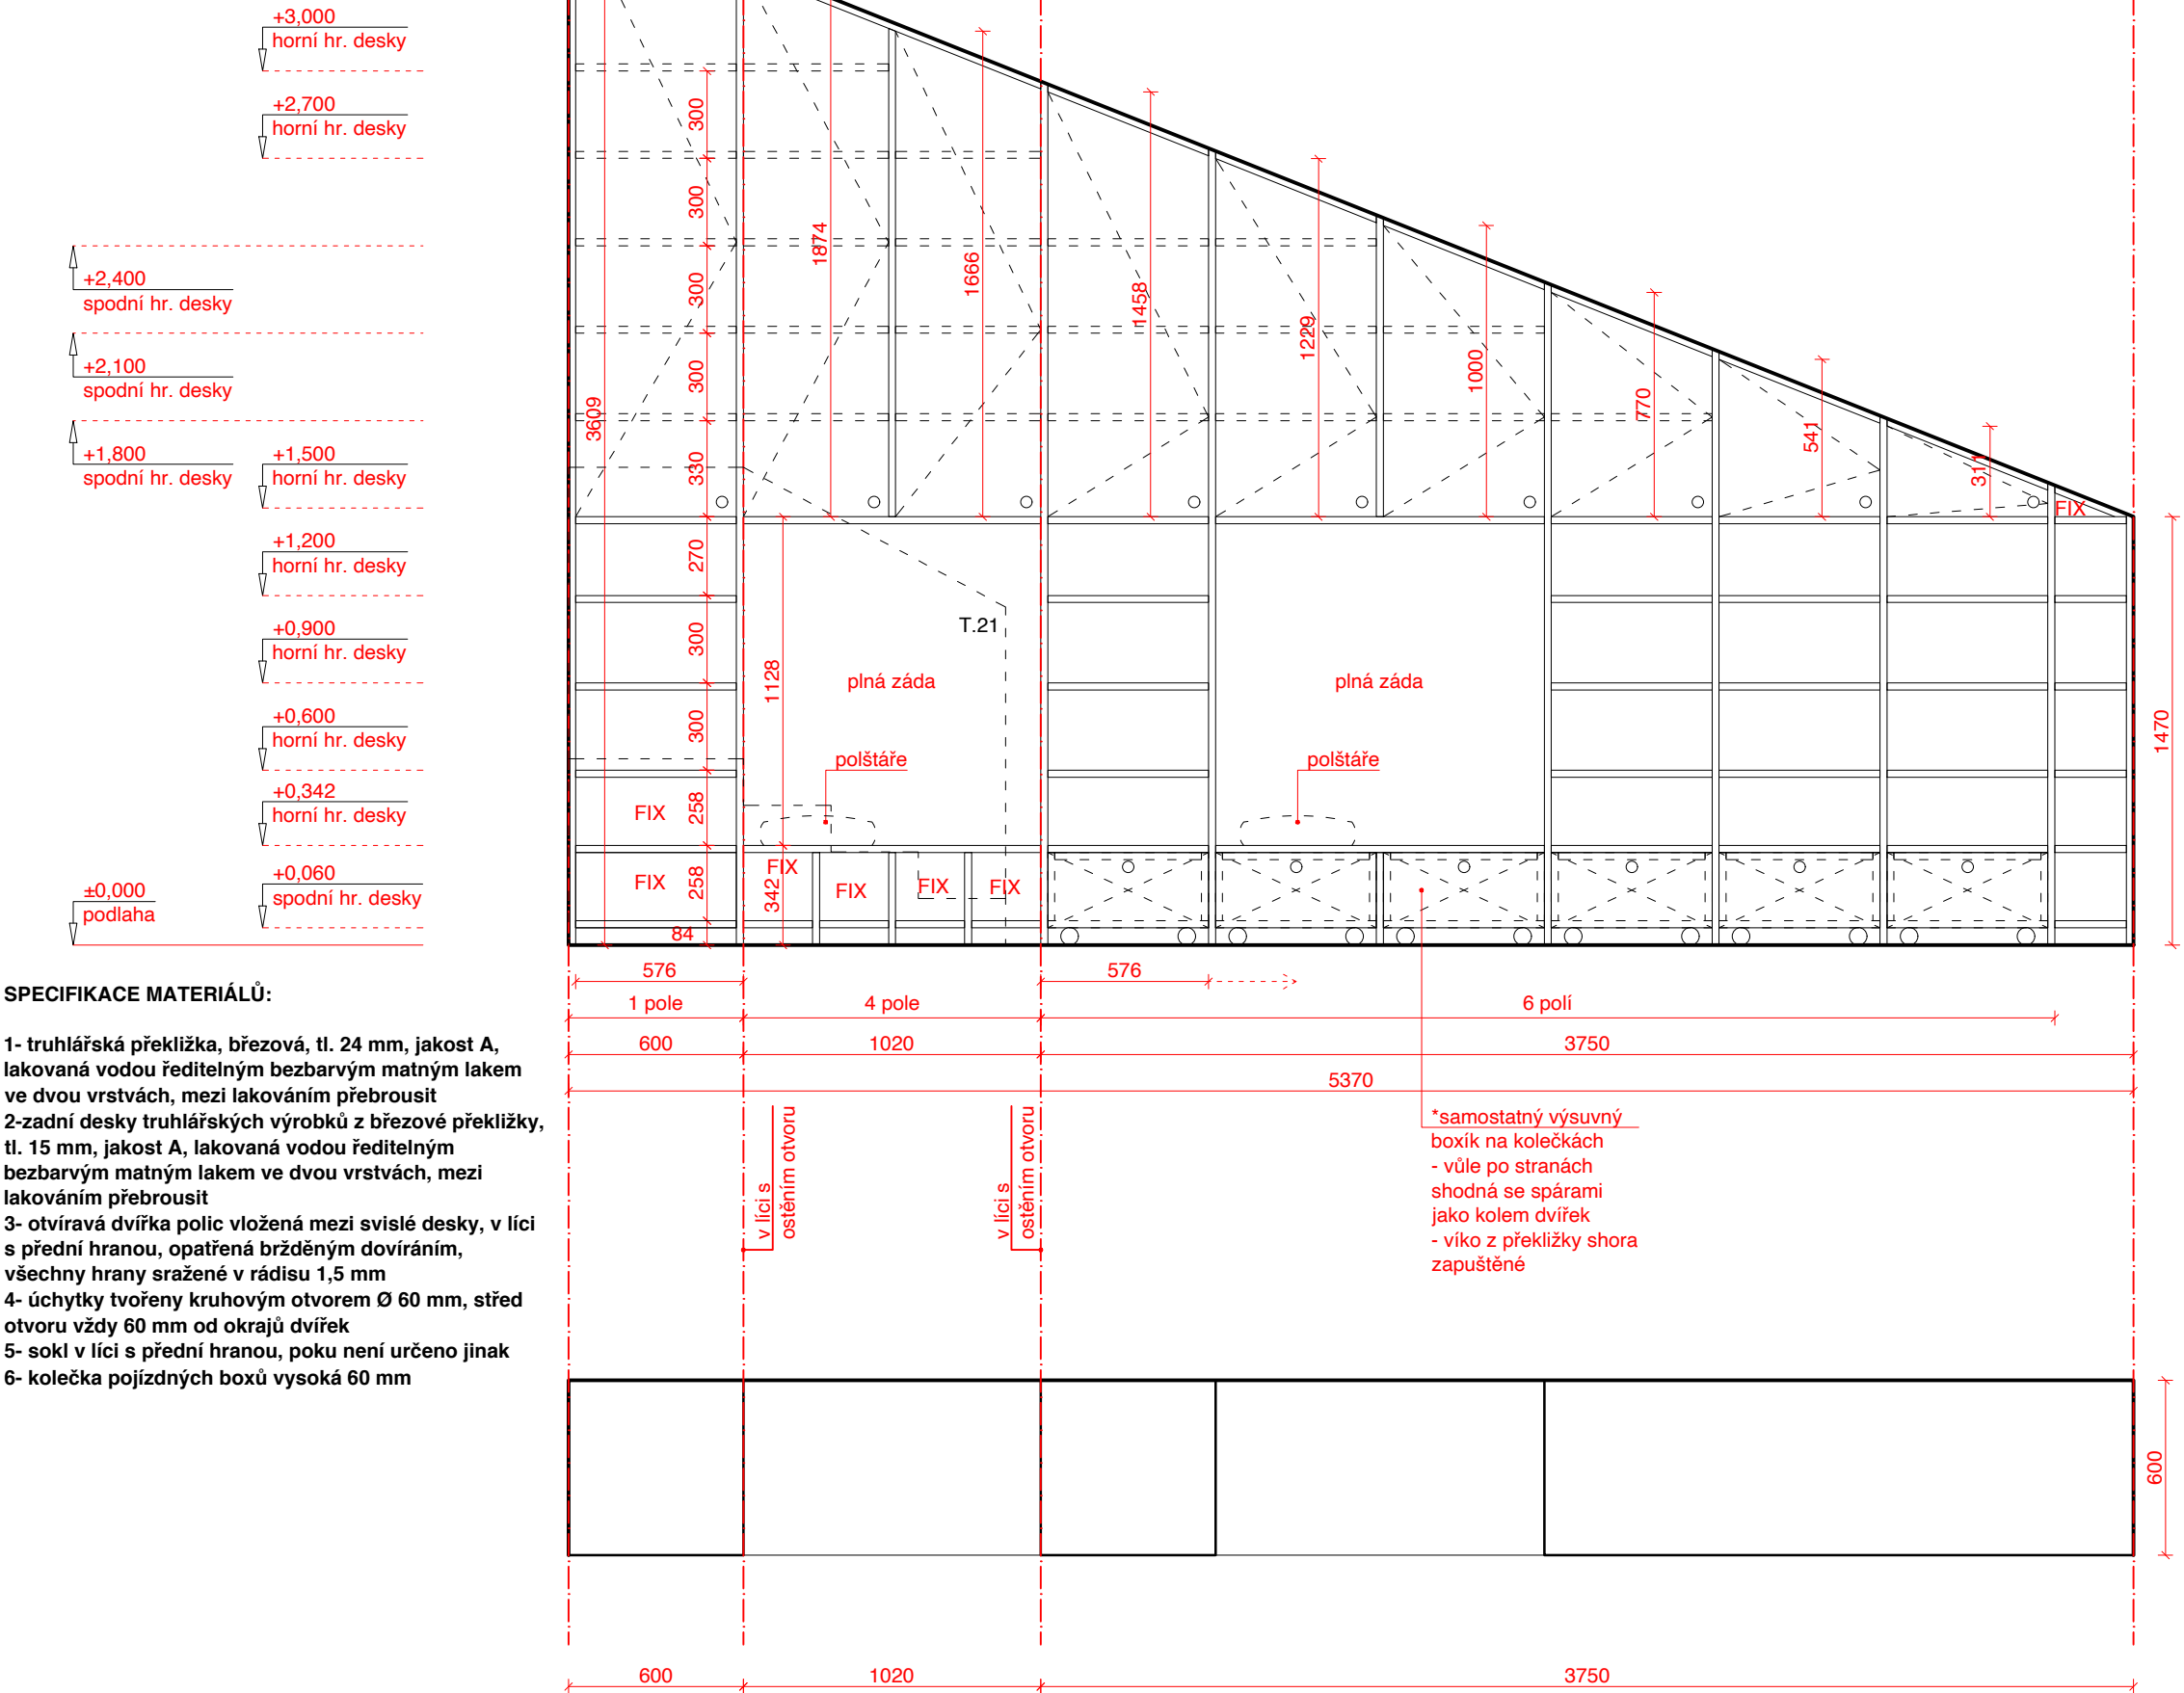

SPECIFIKACE MATERIÁLŮ:

- 1- truhlářská překližka, březová, tl. 24 mm, jakost A, lakovaná vodou ředitelným bezbarvým matným lakem ve dvou vrstvách, mezi lakováním přebrousit
- 2-zadní desky truhlářských výrobků z březové překližky, tl. 15 mm, jakost A, lakovaná vodou ředitelným bezbarvým matným lakem ve dvou vrstvách, mezi lakováním přebrousit
- 3- otvírává dvířka polic vložená mezi svislé desky, v lici s přední hranou, opatřená brzděným dovíráním, všechny hrany sražené v rádiu 1,5 mm
- 4- úchytky tvořeny kruhovým otvorem Ø 60 mm, střed otvoru vždy 60 mm od okrajů dvířek
- 5- sokl v lici s přední hranou, puku není určeno jinak
- 6- kolečka pojízdných boxů vysoká 60 mm

Poznámka:
_Dodavatel ověří všechny potřebné stavební rozměry pro osazení prvků na stavbě před započítáním jejich výroby.
_Dodavatel vypracuje vlastní dílenskou dokumentaci a před započítáním výroby ji předloží architektovi.
_Dimenzování a návrh počtu prvků (např. dveřních závěsů) je součástí dodávky.
_Všechny odchylky od výrobní dokumentace budou konzultovány a odsouhlaseny architektem.

AKCE

MŠ VOKOVICKÁ
Vokovická 28/12a, Praha 6, 160 00
parc. č. 1281/256 a 1281/257, k.ú. Vokovice

PROJEKT INTERIÉRU
INVESTOR
Městská část Praha 6
IČ: 000 63 703

Čs. armády 601/23
160 00 Praha 6

GENERÁLNÍ PROJEKTANT

Odborné Sdružení architektů "Vokovická Project"
tvořené společnostmi:

ra15 **SEVER**

ra15 a.s.
IČ: 06647642
Nádražní 1272/15
150 00 Praha 5

ATELIER SEVER s.r.o.
IČ: 06802125
Pod Královkou 1942/1
169 00 Praha 6

AUTÓŘI
Doc.Ing.arch. Radek Lampa
Ing. Libor Hrdoušek
Ing.arch. Š. Matoušek
Ing. David Hřebačka
Ing. arch. D. Klavřzová
Bc. Zora Paulendová

VEDOUČÍ ZAKÁZKY
Ing. Libor Hrdoušek

ČÍSLO ZAKÁZKY
Z_0010

ZÁSTUPCE
Ing.arch. Š. Matoušek

DATUM
10/2021

DATUM ZMĚNY

ČÁST DOKUMENTACE
PROJEKT INTERIÉRU
TRUHLÁŘSKÉ VÝROBKY
"ŽPŘACOVATEL" ČÁSTI

ČÍSLO ČÁSTI
INT
T

Odborné Sdružení architektů "Vokovická Project"
tvořené společnostmi:

ra15 a.s.
IČ: 06647642
Nádražní 1272/15
150 00 Praha 5
T: +420 257 217 217
E: info@ra15.cz
W: www.ra15.cz

ATELIER SEVER s.r.o.
IČ: 06802125
Pod Královkou 1942/1
169 00 Praha 6
T: +420 722 908 607
E: matousek@ateliersever.cz
W: www.ateliersever.cz

ZODP. PROJEKTANT ČÁSTI
Ing. Libor Hrdoušek

VÝKRES

T.06.c

ČÍSLO VÝKRESU
314

MĚŘÍTKO
1:25

VYPRACOVAL
Ing.arch. Šimon Dočekal

KONTROLOVAL
Ing.arch. Š. Matoušek