




Poznámka:  
\_Všechna nároží budou provedena kamenickým spojem bez lišt

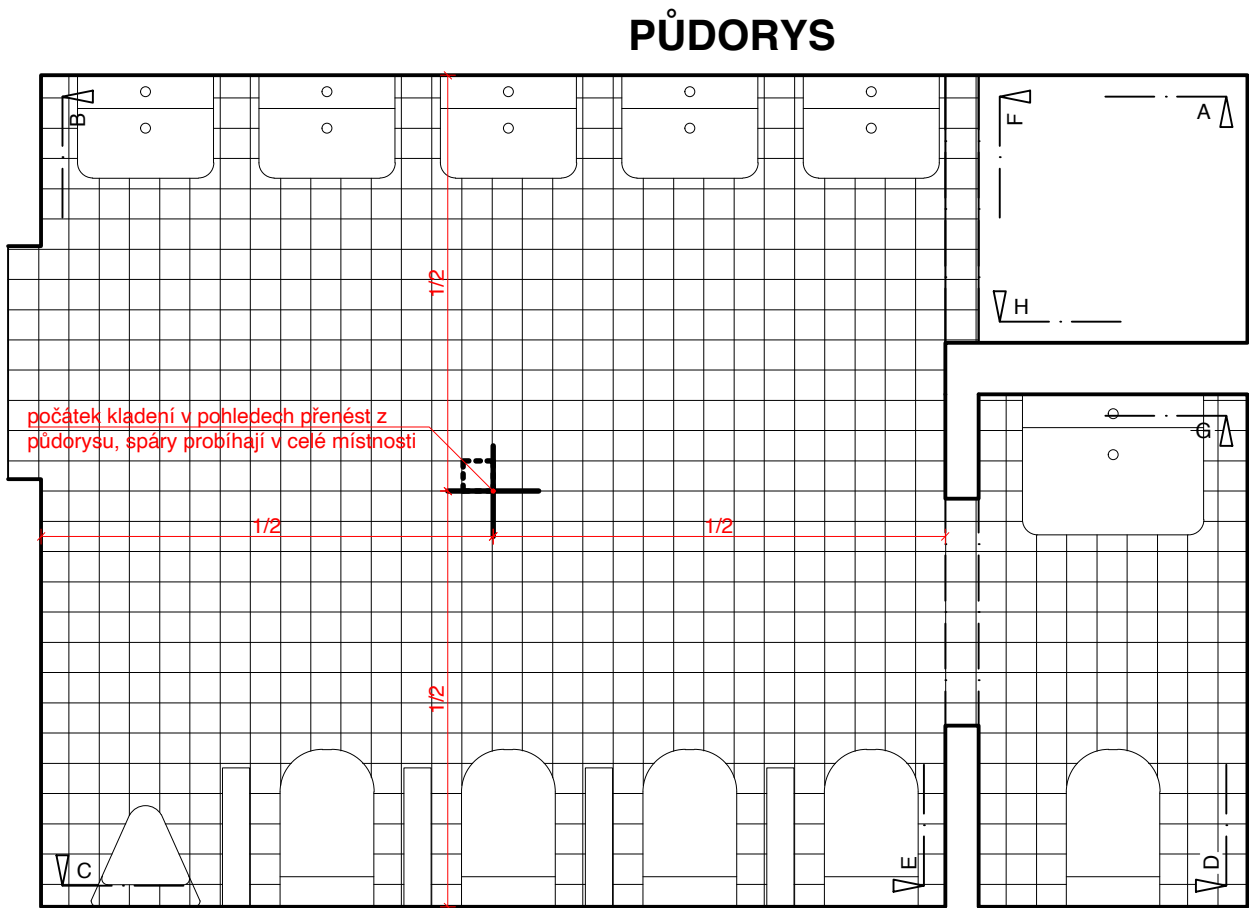


**H**

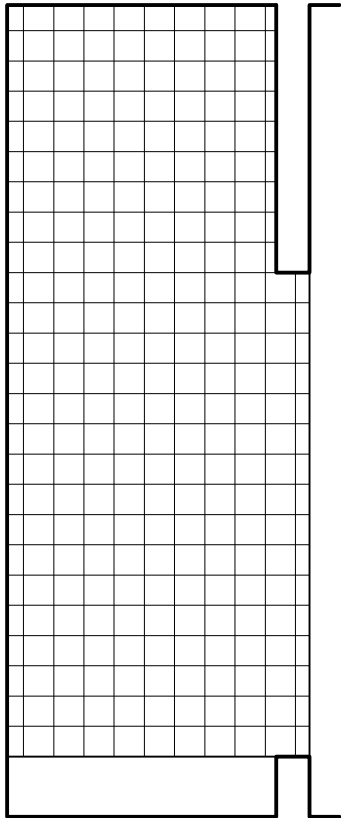


**G**

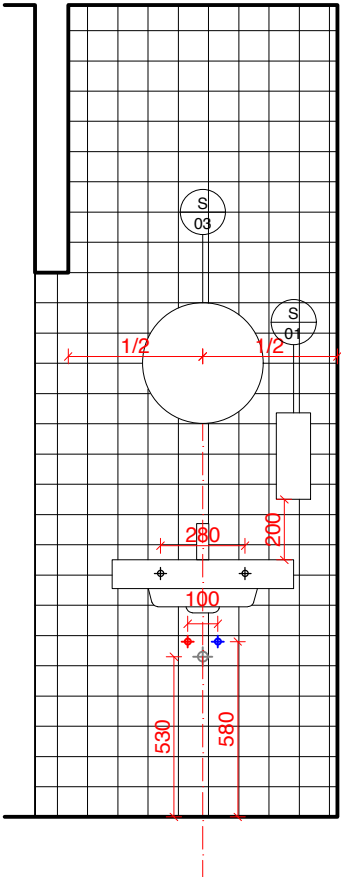

**E**

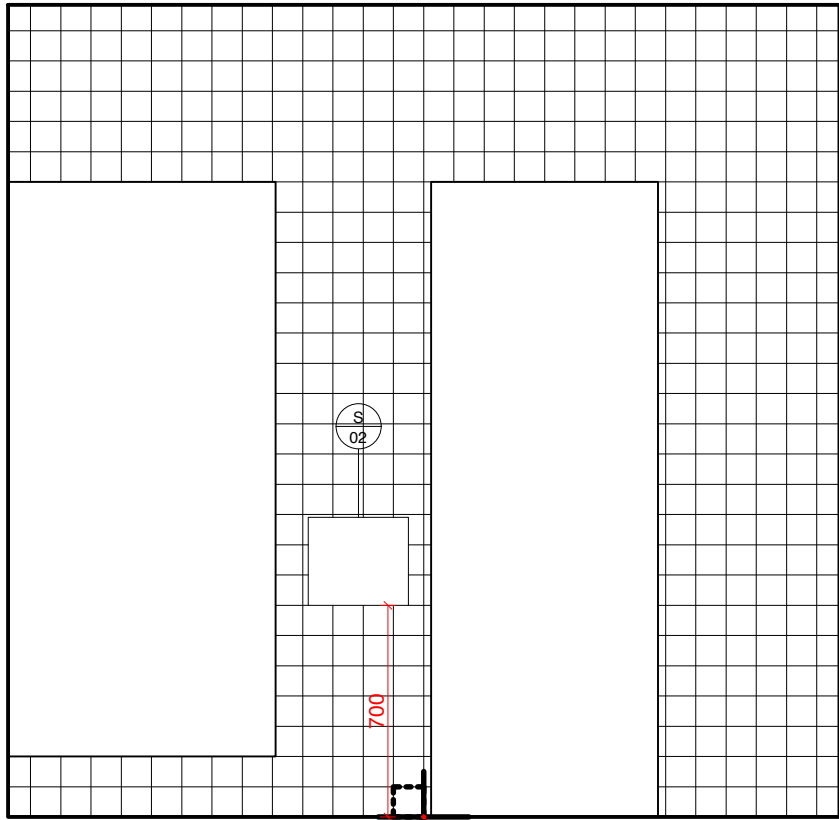

**F**

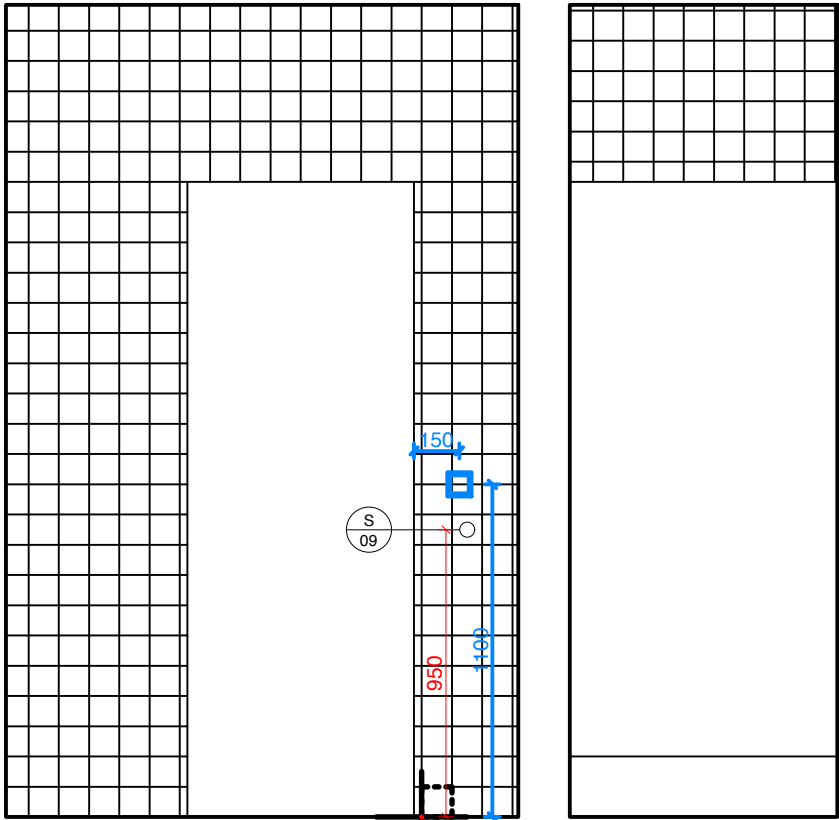

Poznámka:  
\_Dodavatel ověří všechny potřebné stavební rozměry pro osazení prvků na stavbě před započítáním jejich výroby.  
\_Dodavatel vypracuje vlastní dílenskou dokumentaci a před započítáním výroby ji předloží architektovi.  
\_Dimenzování a návrh počtu prvků (např. dveřních závěsů) je součástí dodávky.  
\_Všechny odchylky od výrobní dokumentace budou konzultovány a odsouhlaseny architektem.

AKCE

**MŠ VOKOVICKÁ**  
Vokovická 28/12a, Praha 6, 160 00  
parc. č. 1281/256 a 1281/257, k.ú. Vokovice  
STUPEŇ

**PROJEKT INTERIÉRU**  
INVESTOR  
Městská část Praha 6  
IČ: 000 63 703  
Čs. armády 601/23  
160 00 Praha 6

**GENERÁLNÍ PROJEKTANT**  
Odborné Sdružení architektů "Vokovická Project"  
tvořené společnostmi:

**ra15** **SEVER**

ra15 a.s. IČ: 06647642  
Nádražní 1272/15  
150 00 Praha 5  
AUTOR  
Doc.Ing.arch. Radek Lampa Z\_0010  
Ing. Libor Hrdoušek  
Ing.arch. Š. Matoušek  
Ing. David Hřebáčka  
Ing. arch. D. Klavrzová  
Bc. Zora Paulendová  
VEDOUcí ZAKÁZKY  
Ing. Libor Hrdoušek  
DATUM  
10/2021  
ZMĚNA

ATELIER SEVER s.r.o. IČ: 06802125  
Pod Královkou 1942/1  
169 00 Praha 6  
ČÍSLO ZAKÁZKY  
ZÁSTUPCE  
Ing.arch. Š. Matoušek  
PARÉ ČÍSLO  
DATUM ZMĚNY

ČÁST DOKUMENTACE  
PROJEKT INTERIÉRU  
TRUHLÁŘSKÉ VÝROBKY  
ZPŘÍČOVÁTEL ČÁSTI

Odborné Sdružení architektů "Vokovická Project"  
tvořené společnostmi:  
ra15 a.s. IČ: 06647642  
Nádražní 1272/15  
150 00 Praha 5  
T: +420 257 217 217  
E: info@ra15.cz  
W: www.ra15.cz  
ZODP. PROJEKTANT ČÁSTI  
Ing. Libor Hrdoušek

**VÝKRES**  
Koupelna 108, 111, 117  
ČÍSLO VÝKRESU  
502  
VYPRACOVAL  
Ing.arch. Šimon Dočekal  
MĚŘÍTKO  
1:25  
KONTROLOVAL  
Ing.arch. Š. Matoušek