
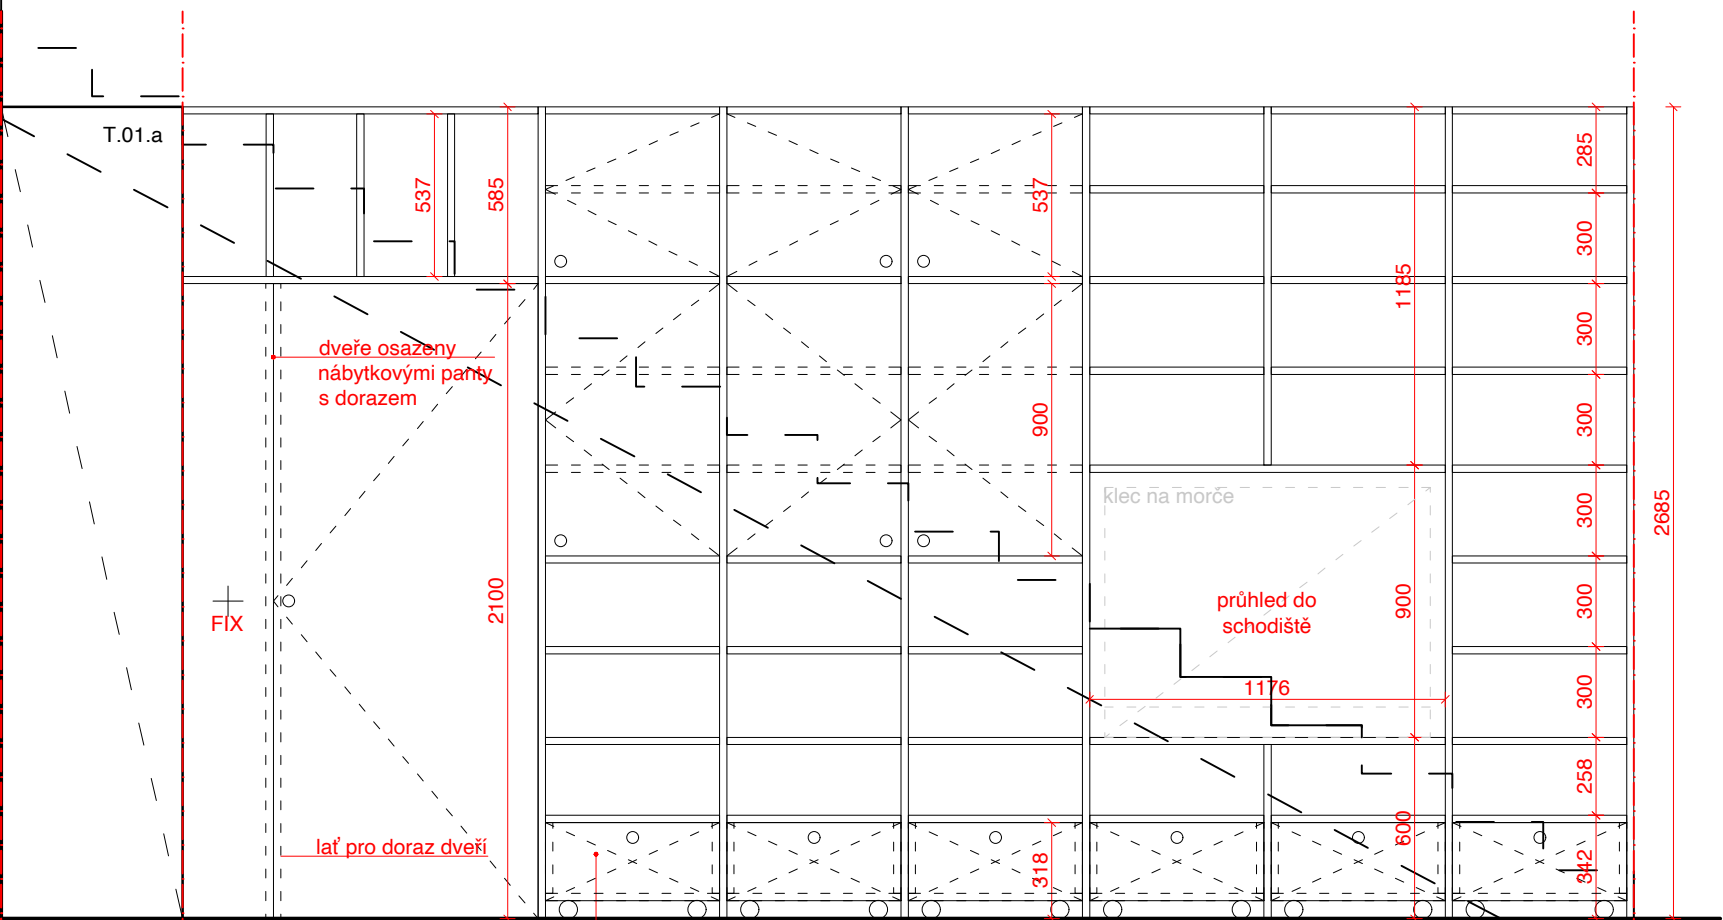



T.02.a (1x)

VÝŠKY PEVNÝCH POLIC:
(police v ostatních výškách stavitelné)

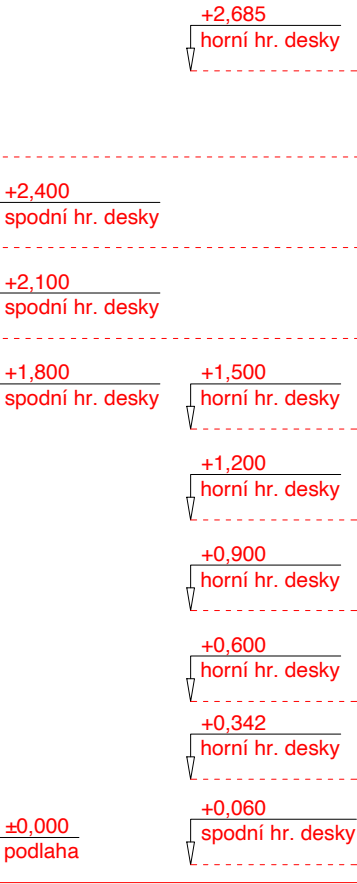

SPECIFIKACE MATERIÁLŮ:

- 1- truhlářská překližka, březová, tl. 24 mm, jakost A, lakovaná vodou ředitelným bezbarvým matným lakem ve dvou vrstvách, mezi lakováním přebrousit
- 2-zadní desky truhlářských výrobků z březové překližky, tl. 15 mm, jakost A, lakovaná vodou ředitelným bezbarvým matným lakem ve dvou vrstvách, mezi lakováním přebrousit
- 3- otevíravá dvířka polic vložena mezi svislé desky, v líci s přední hranou, opatřená brzděným dovíráním, všechny hrany sražené v rádiu 1,5 mm
- 4- skryté spodní výsuvy s dotlumením a plnovýsuvem, nosnost 30 kg, čela v líci s přední hranou desek, všechny hrany čílek sražené v rádiu 1,5 mm
- 5- mezi výsuvy vodorovné desky z překližky tl. 24 mm
- 6- úchytky tvořeny kruhovým otvorem Ø 60 mm, střed otvoru vždy 60 mm od okrajů dvířek
- 7- nábytkové zámečky s celokovovým klíčem
- 8- sokl v líci s přední hranou, poka není určeno jinak
- 9- LED pásy zafrézované do spodní desky horních skříněk, hliníkový profil opatřený difuzorem, teplota chromatičnosti 2700 K, ovládáno vypínačem na stěně (viz. projekt elektro)
- 10- v kuchyňkách nerezová pracovní deska s okrajem zvednutým o 5 mm po celém obvodu proti stékání vody, z plechu tl. 0,7 mm, bez ostrých hran
- 11- nerezové obklady na truhlářských výrobcích lepené v celé ploše, plech tl. 0,7 mm, bez ostrých hran
- 12- keramický obklad za kuchyňkami 100x100 mm, bílý lesk, vypárováno sv. šedou
- 13- kolečka pojízdných boxů vysoká 60 mm

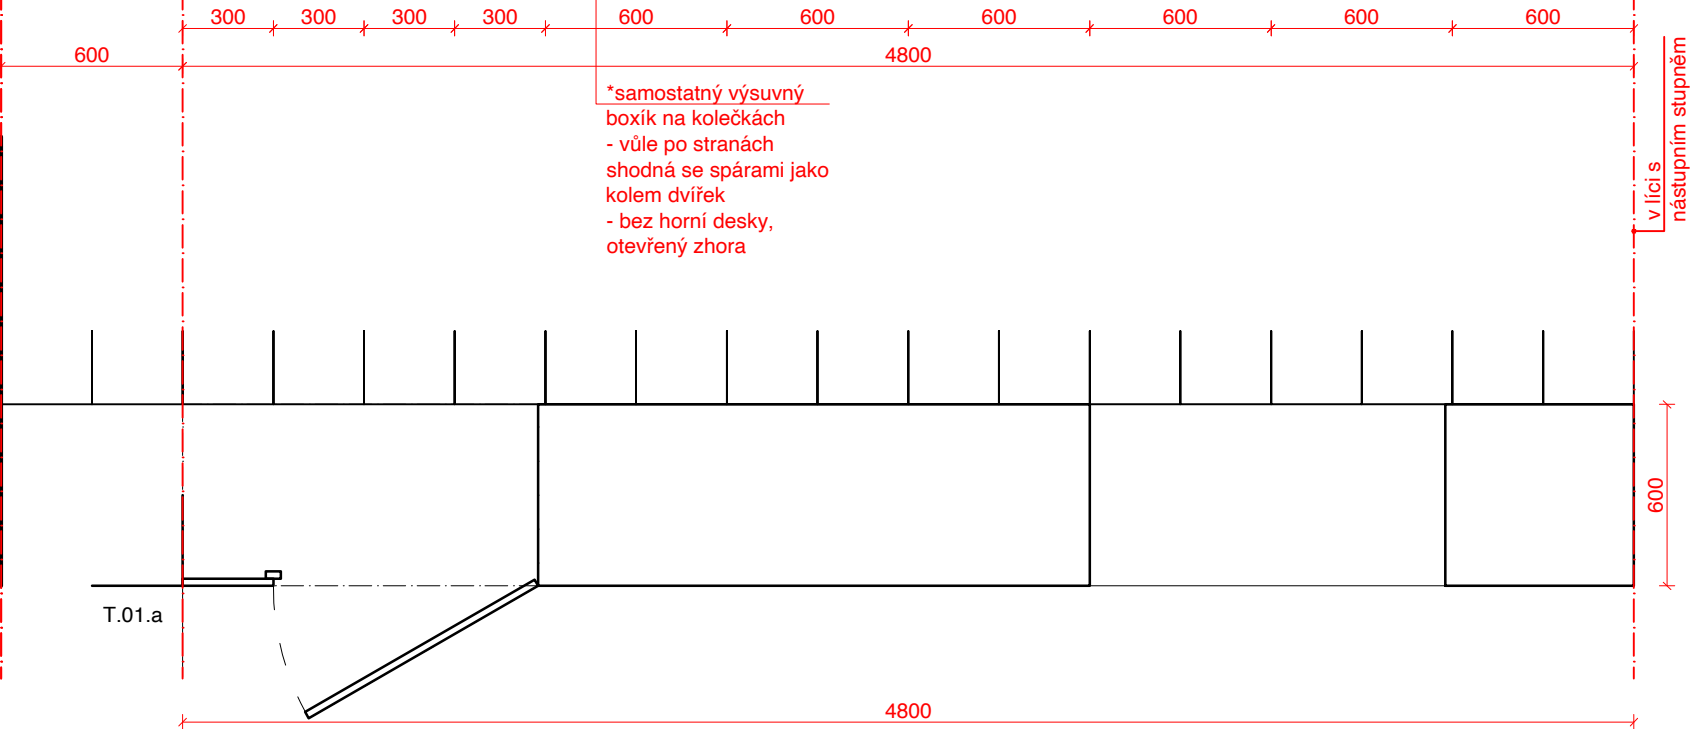

Poznámka:
_Dodavatel ověří všechny potřebné stavební rozměry pro osazení prvků na stavbě před započítáním jejich výroby.
_Dodavatel vypracuje vlastní dílenskou dokumentaci a před započítáním výroby ji předloží architektovi.
_Dimenzování a návrh počtu prvků (např. dveřních závěsů) je součástí dodávky.
_Všechny odchylky od výrobní dokumentace budou konzultovány a odsouhlaseny architektem.

AKCE

MŠ VOKOVICKÁ
Vokovická 28/12a, Praha 6, 160 00
parc. č. 1281/256 a 1281/257, k.ú. Vokovice
STUPEŇ

PROJEKT INTERIÉRU
INVESTOR
Městská část Praha 6
IČ: 000 63 703
Čs. armády 601/23
160 00 Praha 6

GENERÁLNÍ PROJEKTANT
Odborné Sdružení architektů "Vokovická Project"
tvořené společnostmi:

ra15	SEVER
ra15 a.s. IČ: 06647642 Nádražní 1272/15 150 00 Praha 5 AUTOR	ATELIER SEVER s.r.o. IČ: 06802125 Pod Královkou 1942/1 169 00 Praha 6 ČÍSLO ZAKÁZKY
Doc.Ing.arch. Radek Lampa Z_0010 Ing. Libor Hrdoušek Ing.arch. Š. Matoušek Ing. David Hřebečka Ing. arch. D. Klavřzová Bc. Zora Paulendová VEDOUcí ZAKÁZKY	Ing.arch. Š. Matoušek PARÉ ČÍSLO
10/2021 ZMĚNA	DATUM ZMĚNY

ČÁST DOKUMENTACE PROJEKT INTERIÉRU TRUHLÁŘSKÉ VÝROBKY ZPRÁCOVATEL ČÁSTI	ČÍSLO ČÁSTI INT T
--	-------------------------

Odborné Sdružení architektů "Vokovická Project"
tvořené společnostmi:
ra15 a.s.
IČ: 06647642
Nádražní 1272/15
150 00 Praha 5
T: +420 257 217 217
E: info@ra15.cz
W: www.ra15.cz
ZODP. PROJEKTANT ČÁSTI
Ing. Libor Hrdoušek

VÝKRES	
T.02.a	
ČÍSLO VÝKRESU	MĚŘÍTKO
304	1:25
VYPRACOVAL	KONTROLOVAL
Ing.arch. Šimon Dočekal	Ing.arch. Š. Matoušek