
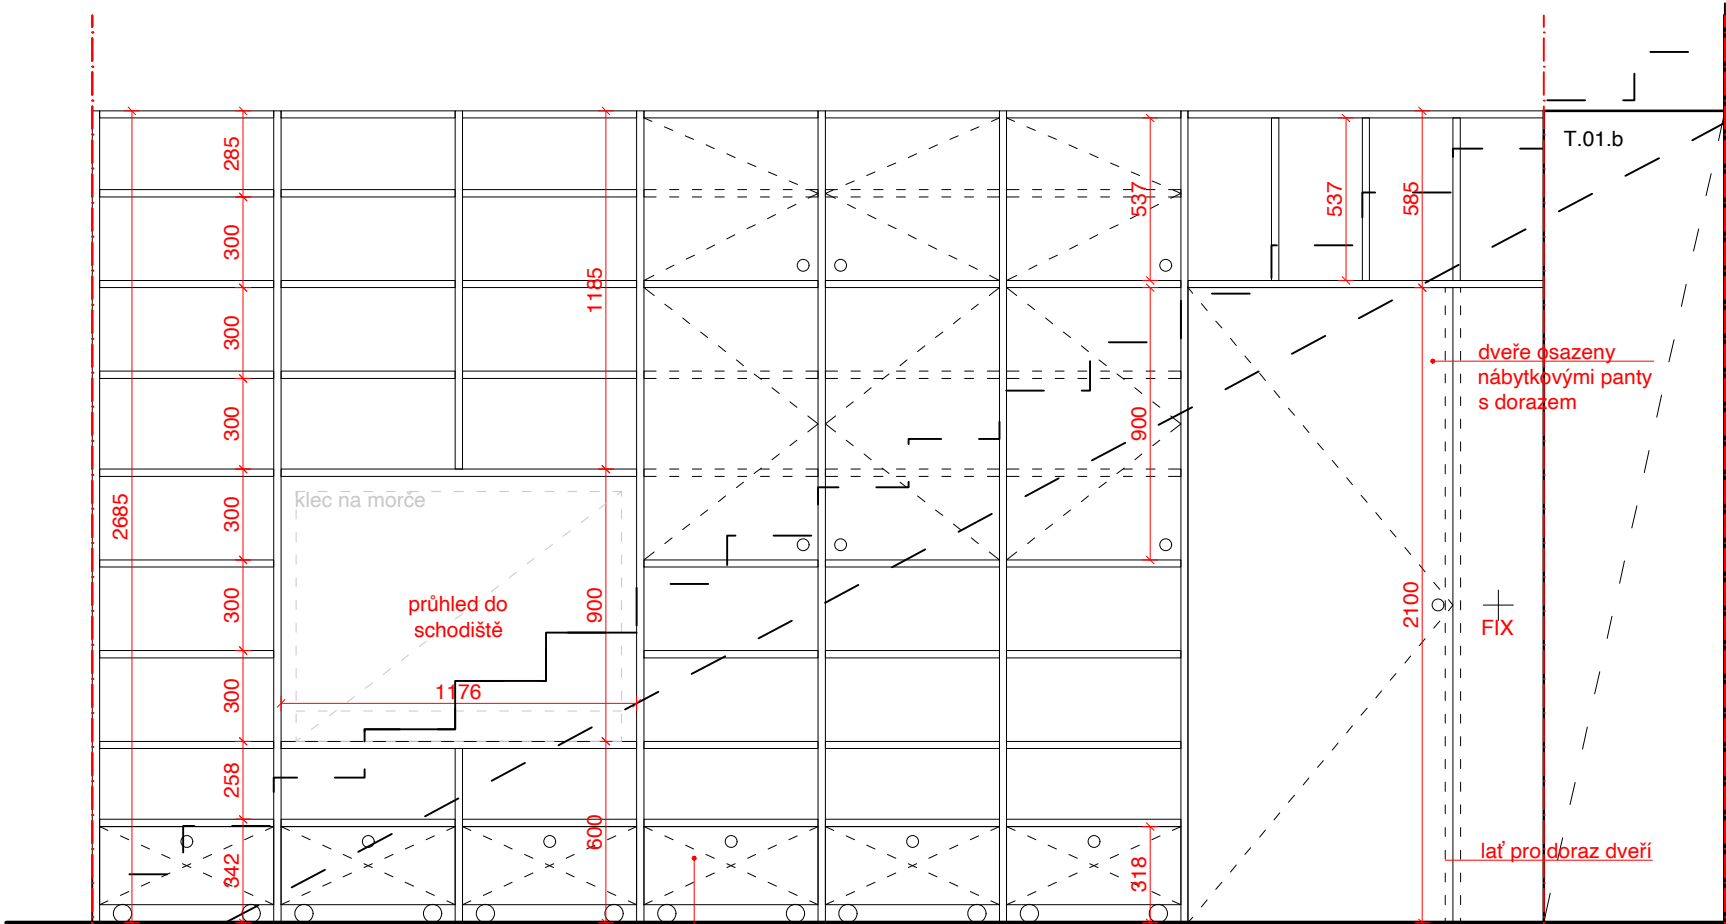



T.02.c (2x)

VÝŠKY PEVNÝCH POLIC:
(police v ostatních výškách stavitelné)

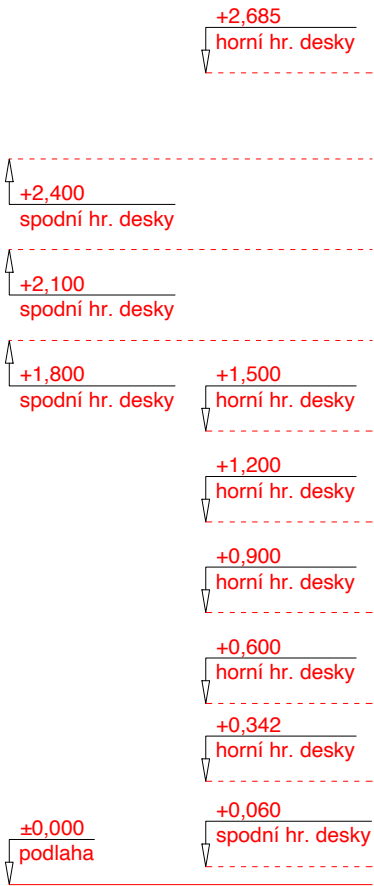

SPECIFIKACE MATERIÁLŮ:

- 1- truhlářská překližka, březová, tl. 24 mm, jakost A, lakovaná vodou ředitelným bezbarvým matným lakem ve dvou vrstvách, mezi lakováním přebrousit
- 2-zadní desky truhlářských výrobků z březové překližky, tl. 15 mm, jakost A, lakovaná vodou ředitelným bezbarvým matným lakem ve dvou vrstvách, mezi lakováním přebrousit
- 3- otvírává dvířka polic vložena mezi svislé desky, v líci s přední hranou, opatřená brzděným dovíráním, všechny hrany sražené v rádiu 1,5 mm
- 4- skryté spodní výsuvy s dotlumením a plnovýsuvem, nosnost 30 kg, čela v líci s přední hranou desek, všechny hrany čílek sražené v rádiu 1,5 mm
- 5- mezi výsuvy vodorovné desky z překližky tl. 24 mm
- 6- úchytky tvořeny kruhovým otvorem Ø 60 mm, střed otvoru vždy 60 mm od okrajů dvířek
- 7- nábytkové zámečky s celokovovým klíčem
- 8- sokl v líci s přední hranou, pokud není určeno jinak
- 9- LED pásy zafrézované do spodní desky horních skříněk, hliníkový profil opatřený difuzorem, teplota chromatičnosti 2700 K, ovládáno vypínačem na stěně (viz. projekt elektro)
- 10- v kuchýnkách nerezová pracovní deska s okrajem zvednutým o 5 mm po celém obvodu proti stékání vody, z plechu tl. 0,7 mm, bez ostrých hran
- 11- nerezové obklady na truhlářských výrobcích lepené v celé ploše, plech tl. 0,7 mm, bez ostrých hran
- 12- keramický obklad za kuchýnkami 100x100 mm, bílý lesk, vyspárováno sv. šedou
- 13- kolečka pojízdných boxů vysoká 60 mm

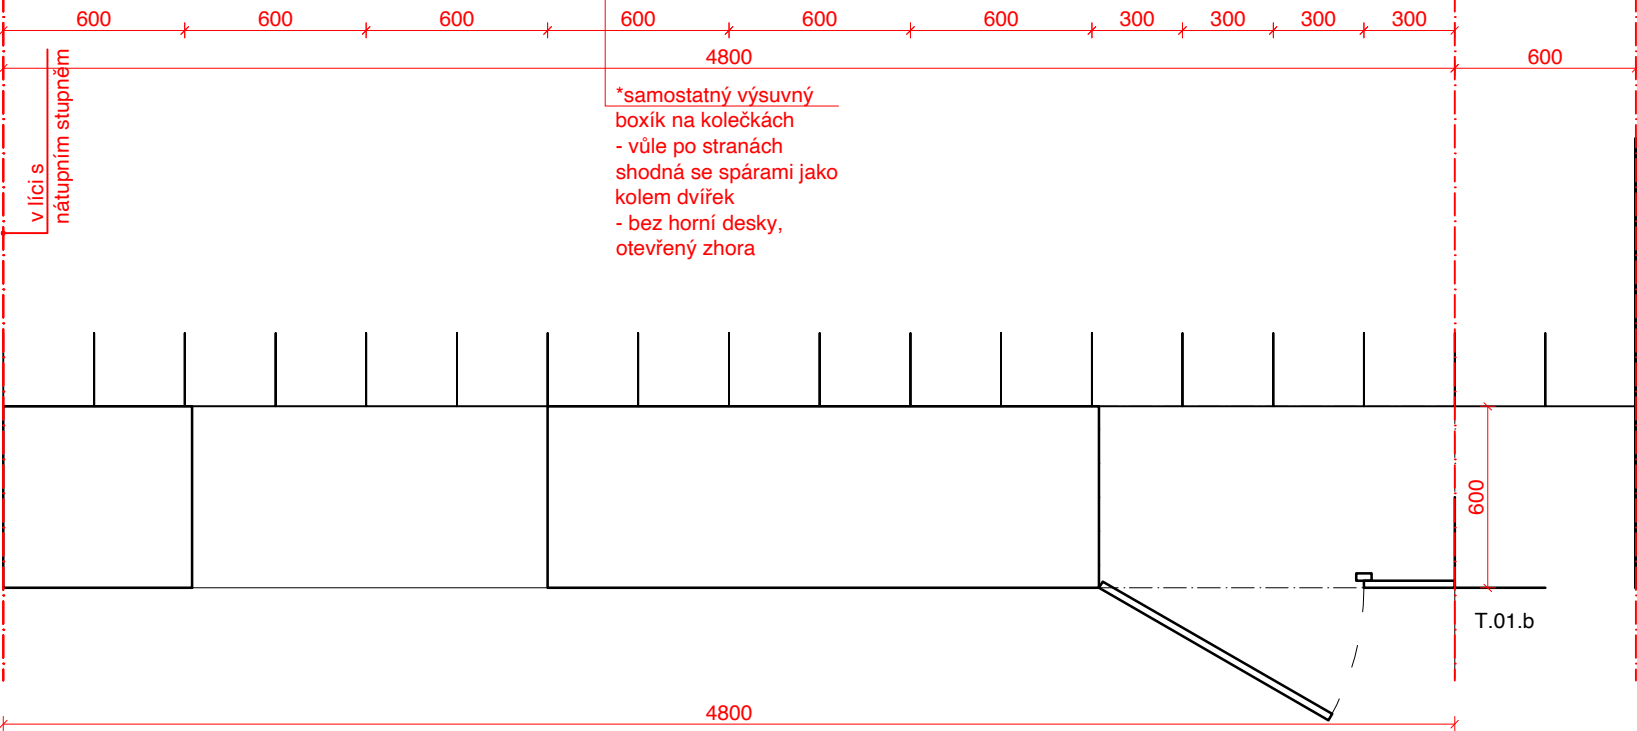

Poznámka:
_Dodavatel ověří všechny potřebné stavební rozměry pro osazení prvků na stavbě před započítáním jejich výroby.
_Dodavatel vypracuje vlastní dílenskou dokumentaci a před započítáním výroby ji předloží architektovi.
_Dimenzování a návrh počtu prvků (např. dveřních závěsů) je součástí dodávky.
_Všechny odchylky od výrobní dokumentace budou konzultovány a odsouhlaseny architektem.

AKCE

MŠ VOKOVICKÁ
Vokovická 28/12a, Praha 6, 160 00
parc. č. 1281/256 a 1281/257, k.ú. Vokovice

STUPEŇ

PROJEKT INTERIÉRU
INVESTOR
Městská část Praha 6
IČ: 000 63 703

Čs. armády 601/23
160 00 Praha 6

GENERÁLNÍ PROJEKTANT
Odborné Sdružení architektů "Vokovická Project"
tvořené společností:

ra15 a.s.
IČ: 06647642
Nádražní 1272/15
150 00 Praha 5

ATELIER SEVER s.r.o.
IČ: 06802125
Pod Královkou 1942/1
169 00 Praha 6

Doc.Ing.arch. Radek Lampa Z_0010
Ing. Libor Hrdoušek
Ing.arch. Š. Matoušek
Ing. David Hřebačka
Ing. arch. D. Klavřzová
Bc. Zora Paulendová
VEDOUČÍ ZAKÁZKY
Ing. Libor Hrdoušek
DATUM

ČÍSLO ZAKÁZKY
ZÁSTUPCE
Ing.arch. Š. Matoušek
PARÉ ČÍSLO

10/2021
ZMĚNA

DATUM ZMĚNY

ČÁST DOKUMENTACE
PROJEKT INTERIÉRU
TRUHLÁŘSKÉ VÝROBKY
ZPŘACOVÁTEL ČÁSTI

ČÍSLO ČÁSTI
INT
T

Odborné Sdružení architektů "Vokovická Project"
tvořené společností:

ra15 a.s.
IČ: 06647642
Nádražní 1272/15
150 00 Praha 5
T: +420 257 217 217
E: info@ra15.cz
W: www.ra15.cz

ATELIER SEVER s.r.o.
IČ: 06802125
Pod Královkou 1942/1
169 00 Praha 6
T: +420 722 908 607
E: matousek@ateliersever.cz
W: www.ateliersever.cz

ZODP. PROJEKTANT ČÁSTI
Ing. Libor Hrdoušek

VÝKRES
T.02.c
ČÍSLO VÝKRESU
306
VÝPRACOVAL
Ing.arch. Šimon Dočekal

MĚŘÍTKO
1:25
KONTROLOVAL
Ing.arch. Š. Matoušek