



T.10.a (1x)

VÝŠKY PEVNÝCH POLIC:  
(police v ostatních výškách stavitelné)

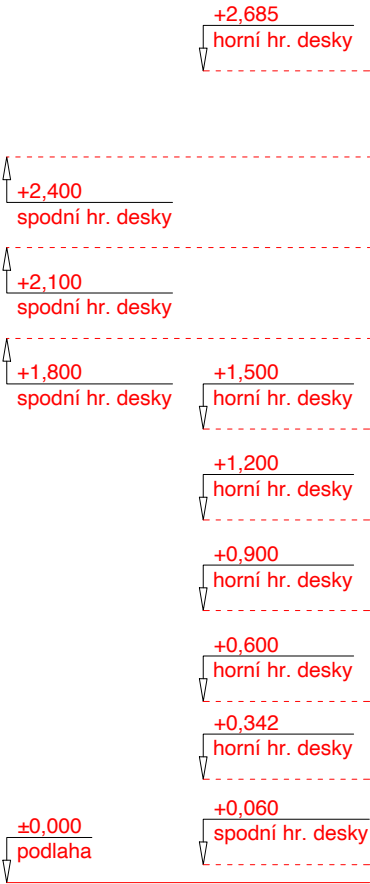

SPECIFIKACE MATERIÁLŮ:

- 1- truhlářská překližka, březová, tl. 24 mm, jakost A, lakovaná vodou ředitelným bezbarvým matným lakem ve dvou vrstvách, mezi lakováním přebrousit
- 2-zadní desky truhlářských výrobků z březové překližky, tl. 15 mm, jakost A, lakovaná vodou ředitelným bezbarvým matným lakem ve dvou vrstvách, mezi lakováním přebrousit
- 3- otvíravá dvířka polic vložená mezi svislé desky, v líci s přední hranou, opatřená bržděným dovíráním, všechny hrany sražené v rádiu 1,5 mm
- 4- skryté spodní výsuvy s dotlumením a plnovýsuvem, nosnost 30 kg, čela v líci s přední hranou desek, všechny hrany čílek sražené v rádiu 1,5 mm
- 5- mezi výsuvy vodorovné desky z překližky tl. 24 mm
- 6- úchytky tvořeny kruhovým otvorem Ø 60 mm, střed otvoru vždy 60 mm od okrajů dvířek
- 7- sokl v líci s přední hranou, pokud není určeno jinak

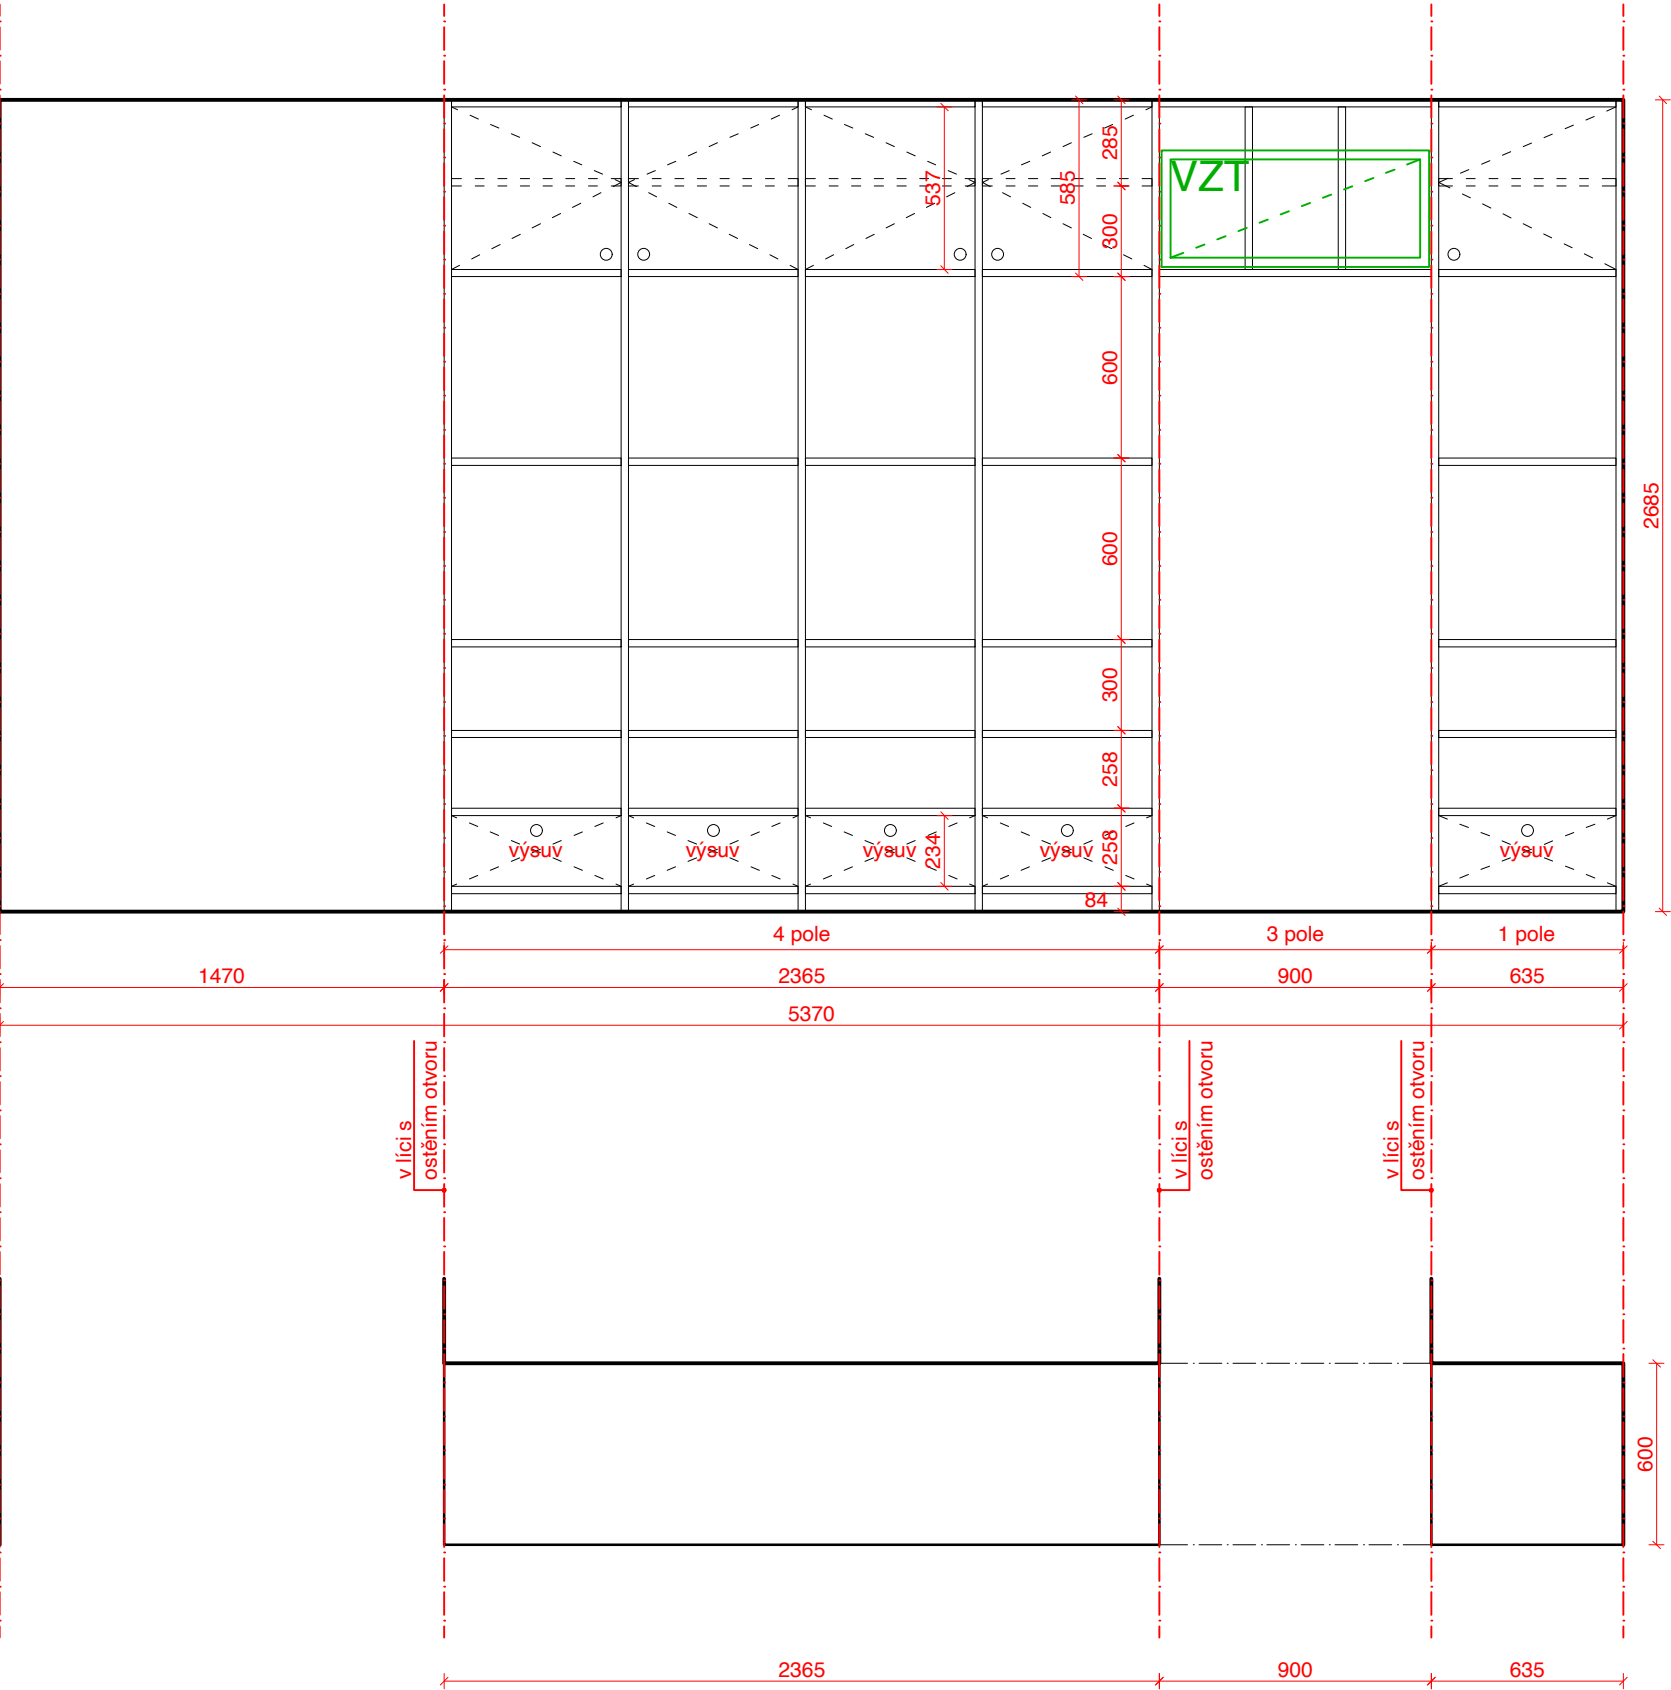

Poznámka:  
\_Dodavatel ověří všechny potřebné stavební rozměry pro osazení prvků na stavbě před započítáním jejich výroby.  
\_Dodavatel vypracuje vlastní dílenskou dokumentaci a před započítáním výroby ji předloží architektovi.  
\_Dimenzování a návrh počtu prvků (např. dveřních závěsů) je součástí dodávky.  
\_Všechny odchylky od výrobní dokumentace budou konzultovány a odsouhlaseny architektem.

AKCE

MŠ VOKOVICKÁ  
Vokovická 28/12a, Praha 6, 160 00  
parc. č. 1281/256 a 1281/257, k.ú. Vokovice

STUPEŇ

PROJEKT INTERIÉRU

INVESTOR

Městská část Praha 6  
IČ: 000 63 703

Čs. armády 601/23  
160 00 Praha 6

GENERÁLNÍ PROJEKTANT

Odborné Sdružení architektů "Vokovická Project"  
tvořené společnostmi:

ra15 a.s.  
IČ: 06647642  
Nádražní 1272/15  
150 00 Praha 5

ATELIER SEVER s.r.o.  
IČ: 06802125  
Pod Královkou 1942/1  
169 00 Praha 6

Doc.Ing.arch. Radek Lampa Z\_0010  
Ing. Libor Hrdoušek  
Ing.arch. Š. Matoušek  
Ing. David Hřebačka  
Ing. arch. D. Klavrzová  
Bc. Zora Paulendová

VEDOUcí ZAKÁZKY  
Ing. Libor Hrdoušek  
DATUM

ZÁSTUPCE  
Ing.arch. Š. Matoušek  
PARÉ ČÍSLO

10/2021  
ZMĚNA  
DATUM ZMĚNY

ČÁST DOKUMENTACE

PROJEKT INTERIÉRU

TRUHLÁŘSKÉ VÝROBKY

ZPRÁČOVÁTEL ČÁSTI

ČÍSLO ČÁSTI

INT

T

Odborné Sdružení architektů "Vokovická Project"  
tvořené společnostmi:

ra15 a.s.  
IČ: 06647642  
Nádražní 1272/15  
150 00 Praha 5  
T: +420 257 217 217  
E: info@ra15.cz  
W: www.ra15.cz

ATELIER SEVER s.r.o.  
IČ: 06802125  
Pod Královkou 1942/1  
169 00 Praha 6  
T: +420 722 908 607  
E: matousek@ateliersever.cz  
W: www.ateliersever.cz

ZODP. PROJEKTANT ČÁSTI  
Ing. Libor Hrdoušek

VÝKRES

T.10.a

ČÍSLO VÝKRESU

320

VYPRACOVAL

Ing.arch. Šimon Dočekal

MĚŘÍTKO

1:25

KONTROLOVAL

Ing.arch. Š. Matoušek