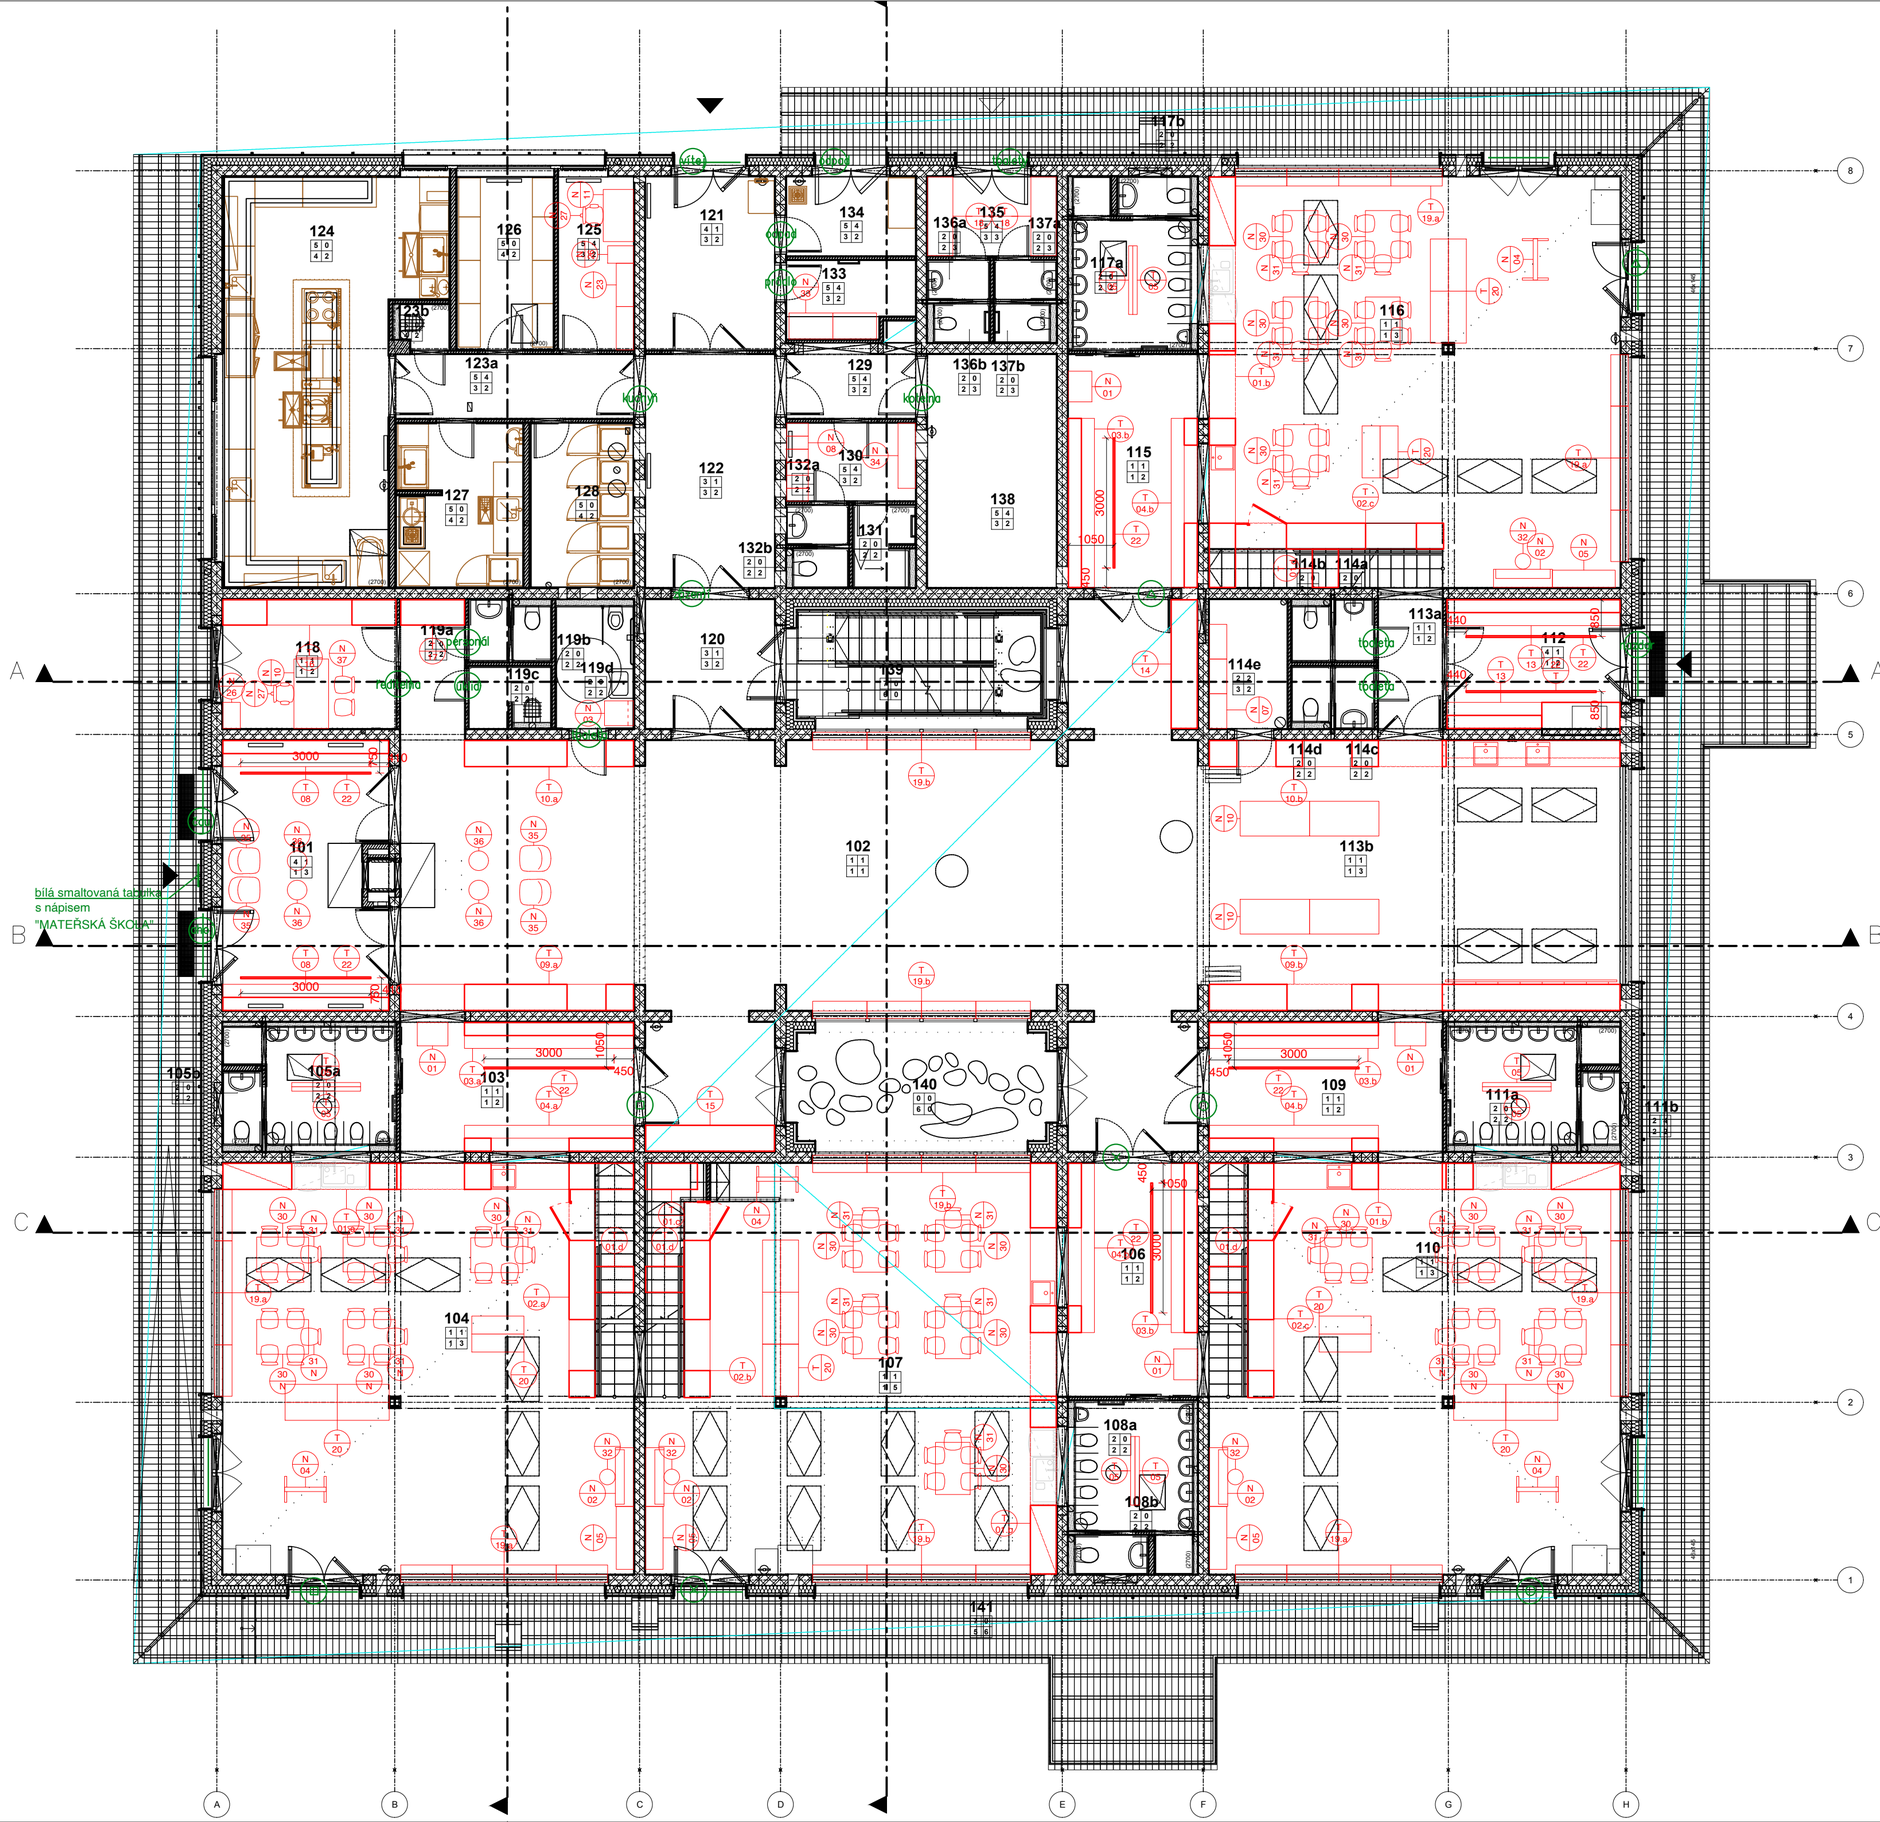

Pravidla umisťování zásuvek a vypínačů:
_Zásuvky u podlahy 300 mm nad podlahou, nesdružovat do společných rámečů, vodorovně vedle sebe
_Vypínače u hran ostění, nároží apod., 1100 mm nad podlahu, nesdružovat do společných rámečků, svile nad sebou

Poznámka:
_Grafiky umisťované na plných dveřích jsou nalepeny ve výšce 900 mm od čisté podlahy (ve výšce očí dětí), na ose aktivního křídla, čitelné při vstupu do budovy / místnosti.
_Grafiky umisťované na prosklených dveřích jsou nalepeny ve výšce 900 a 1500 mm od čisté podlahy v souvisých vodorovných pruzích na obou křídlech.
_Grafiky v exteriéru jsou černé, v interiéru bílé.

Poznámka:
_Dodavatel ověří všechny potřebné stavební rozměry pro osazení prvků na stavbě před započetím jejich výrobky.
_Dodavatel vypracuje vlastní dílenskou dokumentaci a před započetím výroby ji předloží architektovi.
_Dimenzování a návrh počtu prvků (např. dveřních závěsů) je součástí dodávky.
_Všechny odchylky od výrobní dokumentace budou konzultovány a odsouhlaseny architektem.

AKCE

MŠ VOKOVICKÁ
Vokovická 28/12a, Praha 6, 160 00
parc. č. 1281/256 a 1281/257, k.ú. Vokovice

STUPEŇ

PROJEKT INTERIÉRU

INVESTOR

Městská část Praha 6
IČ: 000 63 703
Čs. armády 601/23
160 00 Praha 6

GENERÁLNÍ PROJEKTANT

Odborné Sdružení architektů "Vokovická Project" tvořené společnostmi:

ra15 a.s.
IČ: 06647642
Nádražní 1272/15
150 00 Praha 5

ATELIER SEVER s.r.o.
IČ: 06802125
Pod Královkou 1942/1
169 00 Praha 6

AUTOŘI

Doc.Ing.arch. Radek Lampa
Ing. Libor Hrdoušek
Ing.arch. Š. Matoušek
Ing. David Hřebačka
Ing. arch. D. Klavrzová
Bc. Zora Paulendová

ČÍSLO ZAKÁZKY

Z_0010

VEDOUCÍ ZAKÁZKY

Ing. Libor Hrdoušek

ZÁSTUPCE

Ing.arch. Š. Matoušek

DATUM

10/2021

PARÉ ČÍSLO

ZMĚNA

DATUM ZMĚNY

ČÁST DOKUMENTACE

PROJEKT INTERIÉRU
TRUHLÁŘSKÉ VÝROBKY

ČÍSLO ČÁSTI

INT
T

ZPRACOVATEL ČÁSTI

Odborné Sdružení architektů "Vokovická Project" tvořené společnostmi:

ra15 a.s.
IČ: 06647642
Nádražní 1272/15
150 00 Praha 5
T: +420 257 217 217
E: info@ra15.cz
W: www.ra15.cz

ATELIER SEVER s.r.o.
IČ: 06802125
Pod Královkou 1942/1
169 00 Praha 6
T: +420 722 908 607
E: matousek@ateliersever.cz
W: www.ateliersever.cz

ZODP. PROJEKTANT ČÁSTI

Ing. Libor Hrdoušek

VÝKRES

Výkres vybavení 1.NP

ČÍSLO VÝKRESU

3.1

MĚŘÍTKO

1:100

VYPRACOVAL

Ing.arch. Šimon Dočekal

KONTROLOVAL

Ing.arch. Š. Matoušek