



T.06.a (1x)

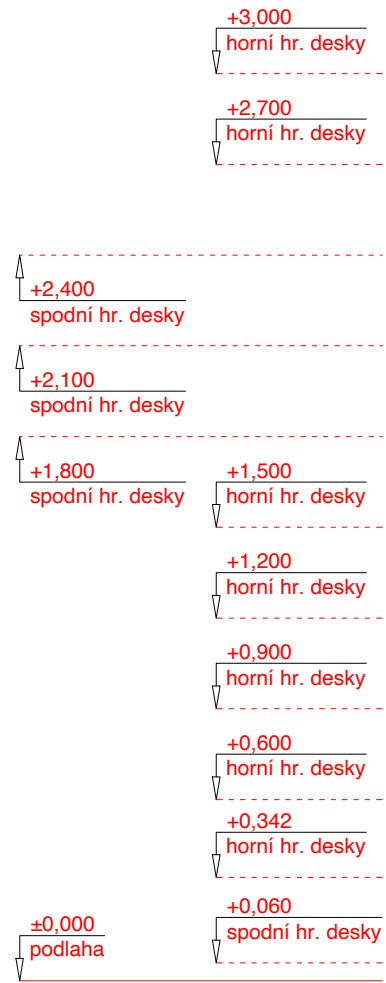

SPECIFIKACE MATERIÁLŮ:

- 1- truhlářská překližka, březová, tl. 24 mm, jakost A, lakovaná vodou ředitelným bezbarvým matným lakem ve dvou vrstvách, mezi lakováním přebrousit
- 2-zadní desky truhlářských výrobků z březové překližky, tl. 15 mm, jakost A, lakovaná vodou ředitelným bezbarvým matným lakem ve dvou vrstvách, mezi lakováním přebrousit
- 3- otvírává dvířka polic vložená mezi svislé desky, v lici s přední hranou, opatřená brzděným dovíráním, všechny hrany sražené v rádiu 1,5 mm
- 4- úchytky tvořeny kruhovým otvorem Ø 60 mm, střed otvoru vždy 60 mm od okrajů dvířek
- 5- sokl v lici s přední hranou, pokud není určeno jinak
- 6- kolečka pojízdných boxů vysoká 60 mm

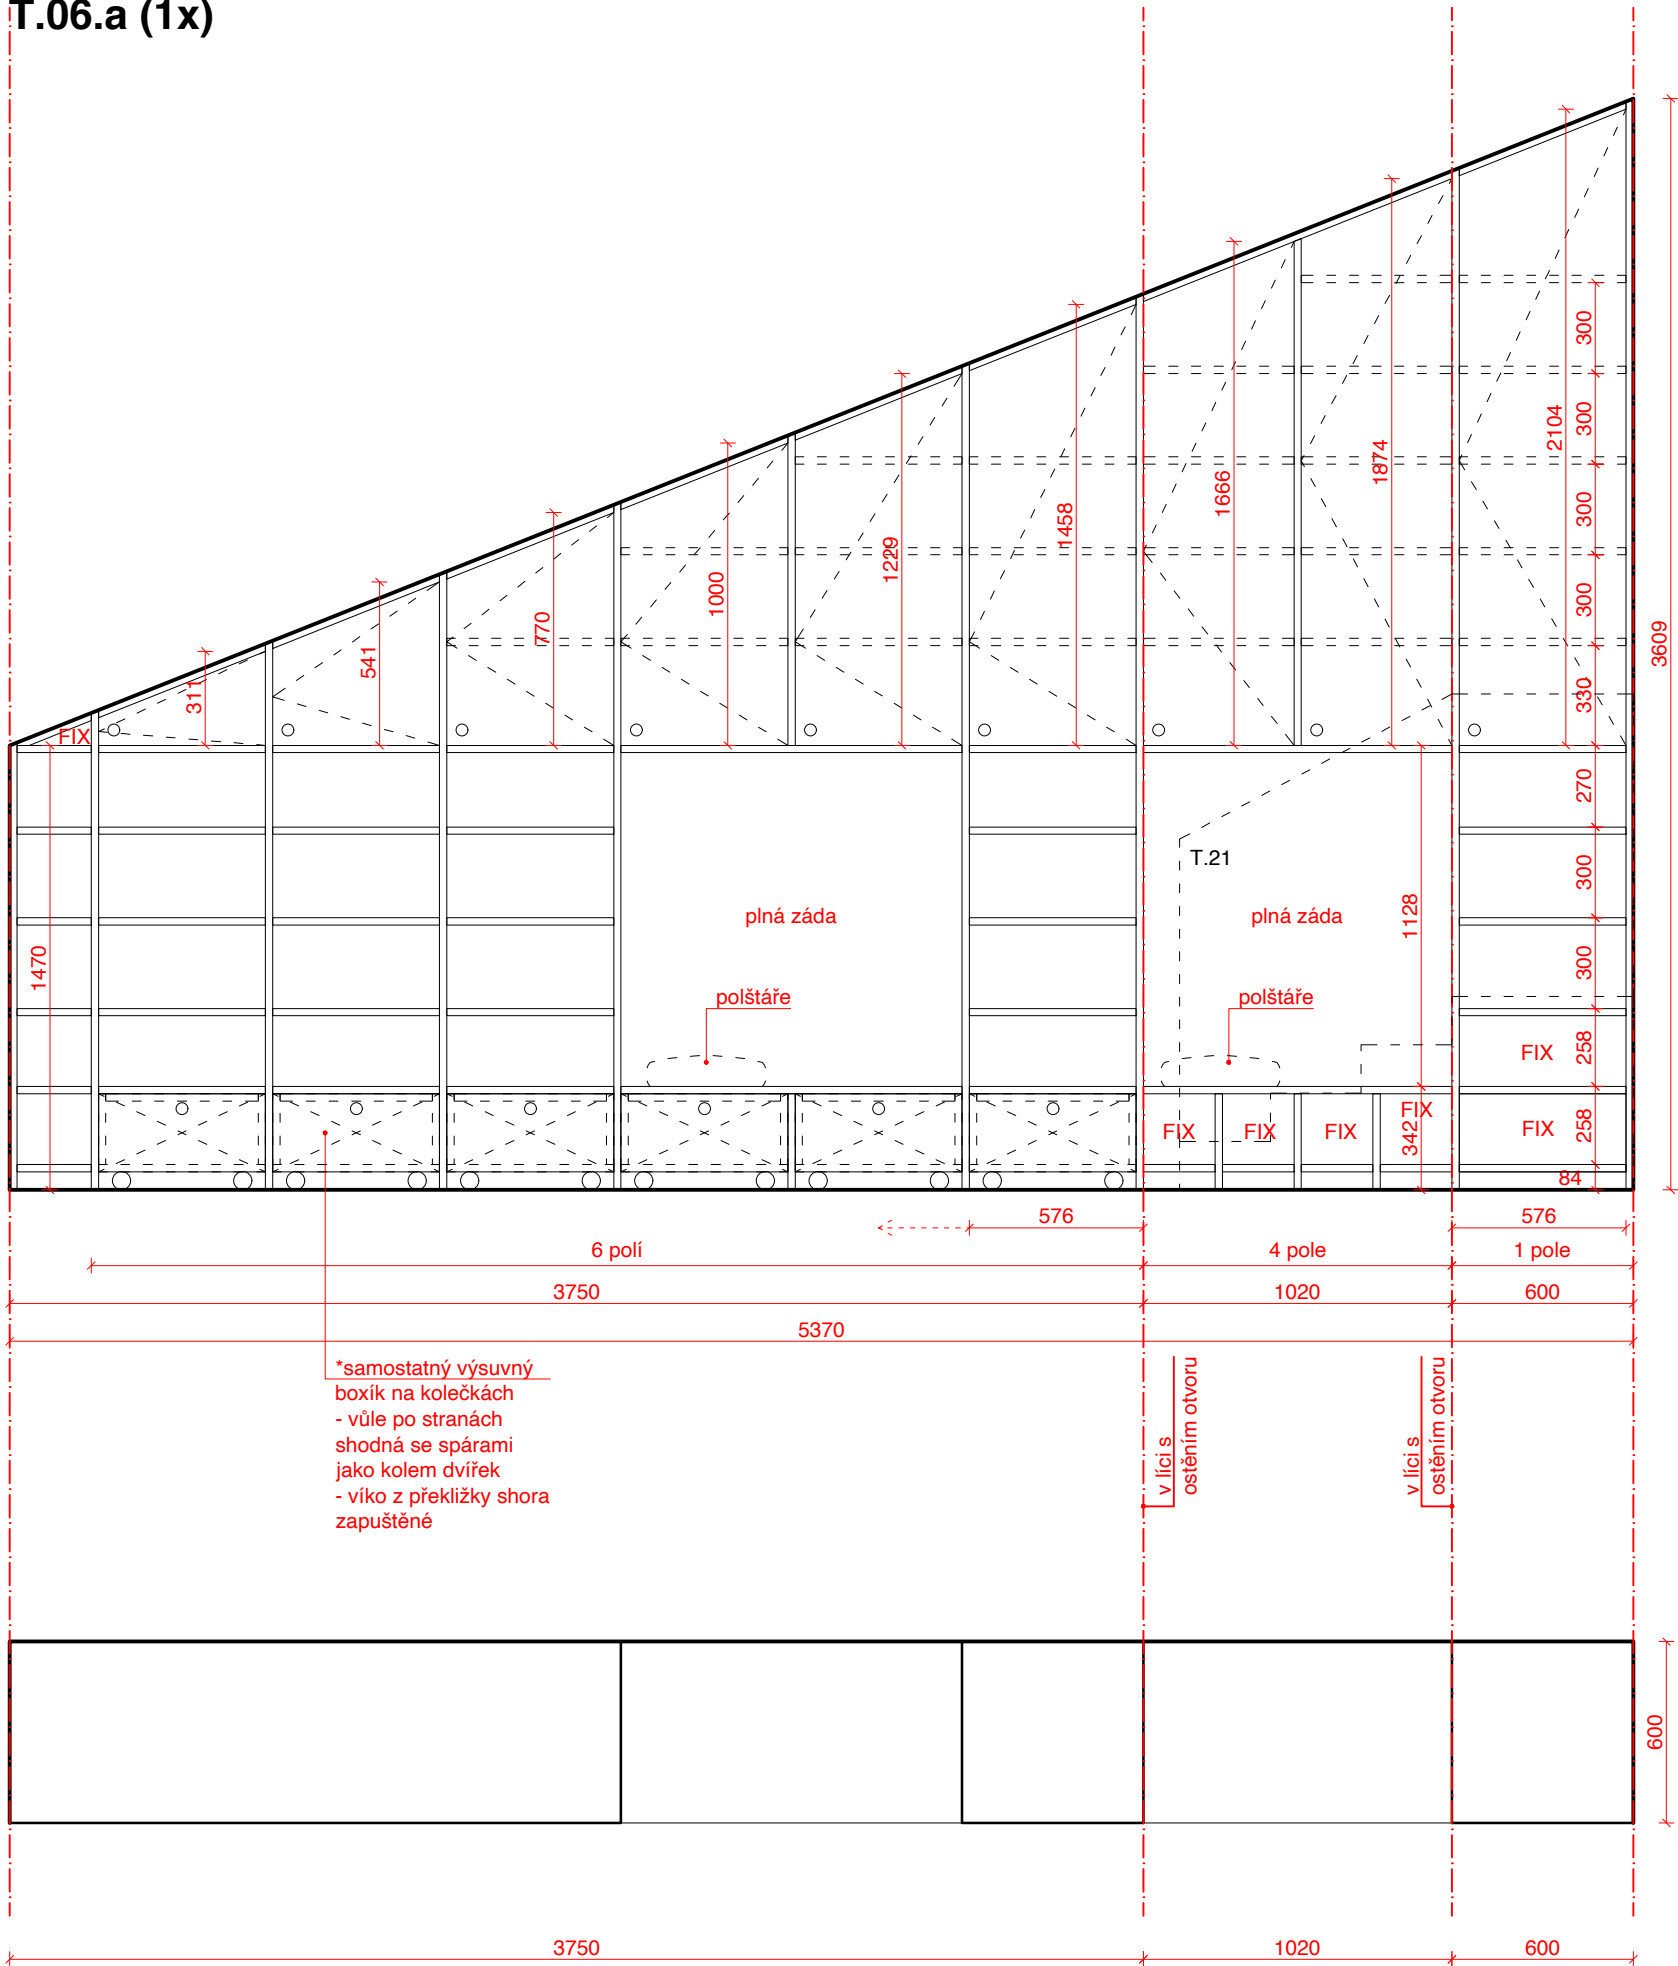

Poznámka:

- _Dodavatel ověří všechny potřebné stavební rozměry pro osazení prvků na stavbě před započítáním jejich výroby.
- _Dodavatel vypracuje vlastní dílenskou dokumentaci a před započítáním výroby ji předloží architektovi.
- _Dimenzování a návrh počtu prvků (např. dveřních závěsů) je součástí dodávky.
- _Všechny odchylky od výrobní dokumentace budou konzultovány a odsouhlaseny architektem.

AKCE

MŠ VOKOVICKÁ

Vokovická 28/12a, Praha 6, 160 00
parc. č. 1281/256 a 1281/257, k.ú. Vokovice
.....
STUPEŇ

PROJEKT INTERIÉRU

INVESTOR

Městská část Praha 6
IČ: 000 63 703

Čs. armády 601/23
160 00 Praha 6

GENERÁLNÍ PROJEKTANT

Odborné Sdružení architektů "Vokovická Project"
tvořené společnostmi:

1215

SEVER

ra15 a.s.	ATELIER SEVER s.r.o.
IČ: 06647642	IČ: 06802125
Nádražní 1272/15	Pod Královkou 1942/1
150 00 Praha 5	169 00 Praha 6
AUTOŘI	ČÍSLO ZAKÁZKY

Doc.Ing.arch. Radek Lampa Z_0010

Ing. Libor Hrdoušek
Ing.arch. Š. Matoušek
Ing. David Hřebačka
Ing. arch. D. Klavrzová

Bc. Zora Paulendová	
VEDOUcí ZAKÁZKY	ZÁSTUPCE
Ing. Libor Hrdoušek	Ing.arch. Š. Matoušek
DATUM	PARÉ ČÍSLO

10/2021

ZMĚNA	DATUM ZMĚNY
-------	-------------

ČÁST DOKUMENTACE

ČÍSLO ČÁSTI

PROJEKT INTERIÉRU

INT

TRUHLÁŘSKÉ VÝROBKY

T

· ZPRACOVATEL ČÁSTI

Odborné Sdružení architektů "Vokovická Project"
tvořené společnostmi:

ra15 a.s.	ATELIER SEVER s.r.o.
IČ: 06647642	IČ: 06802125
Nádražní 1272/15	Pod Královkou 1942/1
150 00 Praha 5	169 00 Praha 6
T: +420 257 217 217	T: +420 722 908 607
E: info@ra15.cz	E: matousek@ateliersever.cz
W: www.ra15.cz	W: www.ateliersever.cz
.....	
ZÓDP. PROJEKTANT ČÁSTI	
Ing. Libor Hrdoušek	

VÝKRES

T.06.a

ČÍSLO VÝKRESU

.....
MĚŘÍTKO

312

1:25

VYPRACOVAL

KONTROLOVAL

Ing.arch. Šimon Dočekal

Ing.arch. Š. Matoušek