



ŘEZ A-A

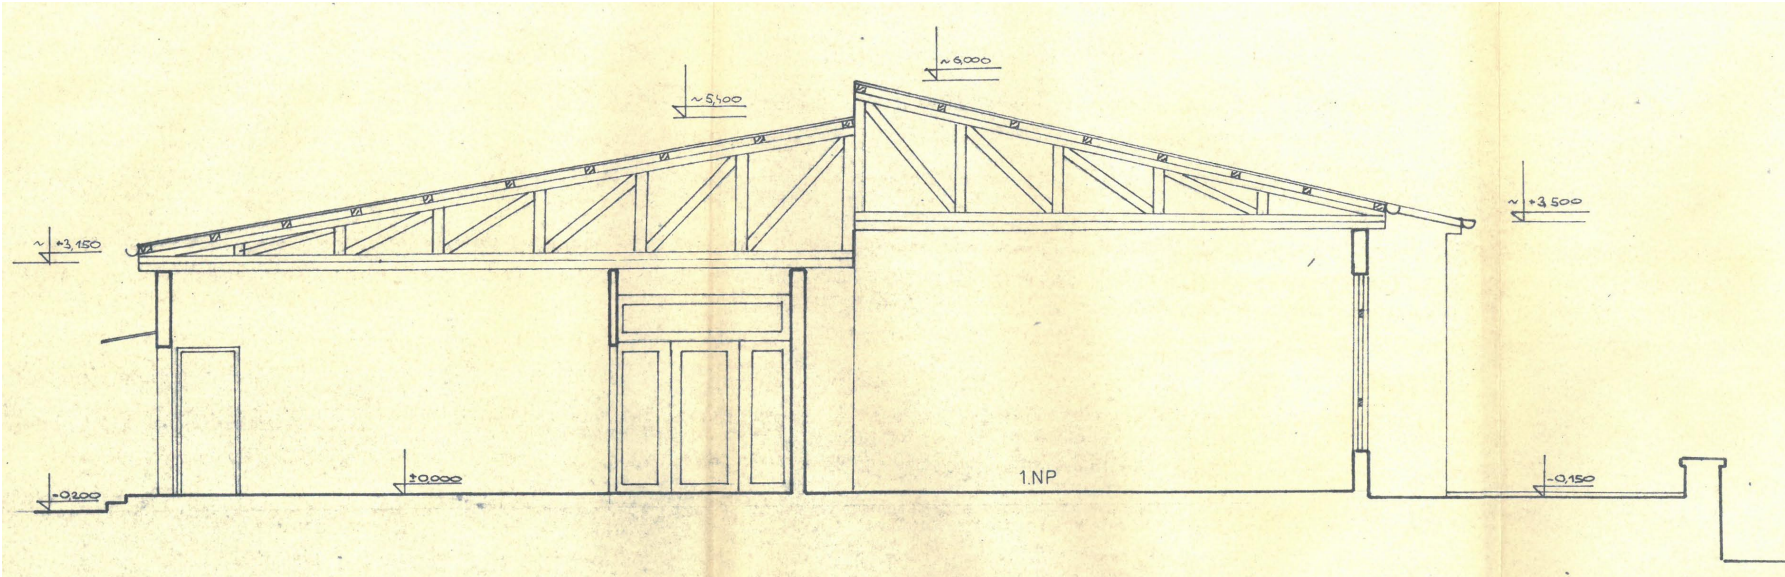

POHLED JIŽNÍ B-B

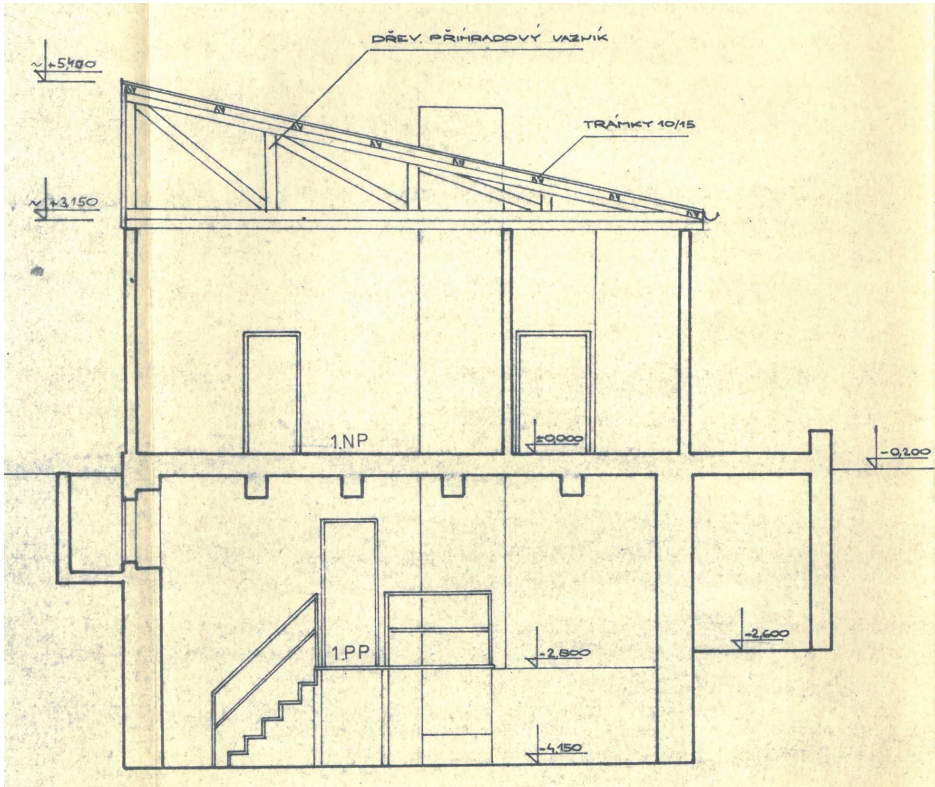

AKCE	
MŠ Vokovická Vokovická 28/12a Praha 6 160 00 parc.č. 1281/256, 1281/257, k.ú. Vokovice	
STUPEŇ	
DOKUMENTACE BOURACÍCH PRACÍ	
INVESTOR	
Městská část Praha 6 IČ: 000 63 703	Čs. armády 601/23 160 00 Praha 6
GENERÁLNÍ PROJEKTANT	
ra15 a.s. IČ: 06647642	Nádražní 1272/15 150 00 Praha 5 T: +420 257 217 217 E: info@ra15.cz W: www.ra15.cz
AUTOŘI	
Ing. arch. Radek Lampa Ing. Libor Hrdoušek Ing. David Hřebačka Oleg Kovalyuk	ČÍSLO ZAKÁZKY Z_0010
VEDOUcí ZAKÁZKY	
Ing. David Hřebačka	ZÁSTUPCE Oleg Kovalyuk
DATUM	
02/2019	PARÉ ČÍSLO
ZMĚNA	
-	DATUM ZMĚNY
-	-
ČÁST DOKUMENTACE	
ČÍSLO ČÁSTI	
DOKUMENTACE OBJEKTŮ	
ZPRACOVATEL ČÁSTI	
ra15 a.s. IČ: 06647642	Nádražní 1272/15 150 00 Praha 5 T: +420 257 217 217 E: info@ra15.cz W: www.ra15.cz
ZODP.PROJEKTANT ČÁSTI	
Ing. Libor Hrdoušek	
VÝKRES	
ŘEZY	
MĚŘÍTKO	ČÍSLO VÝKRESU
1:100	D.b.3.
VYPRACOVAL	KONTROLOVAL
Oleg Kovalyuk	Ing. David Hřebačka